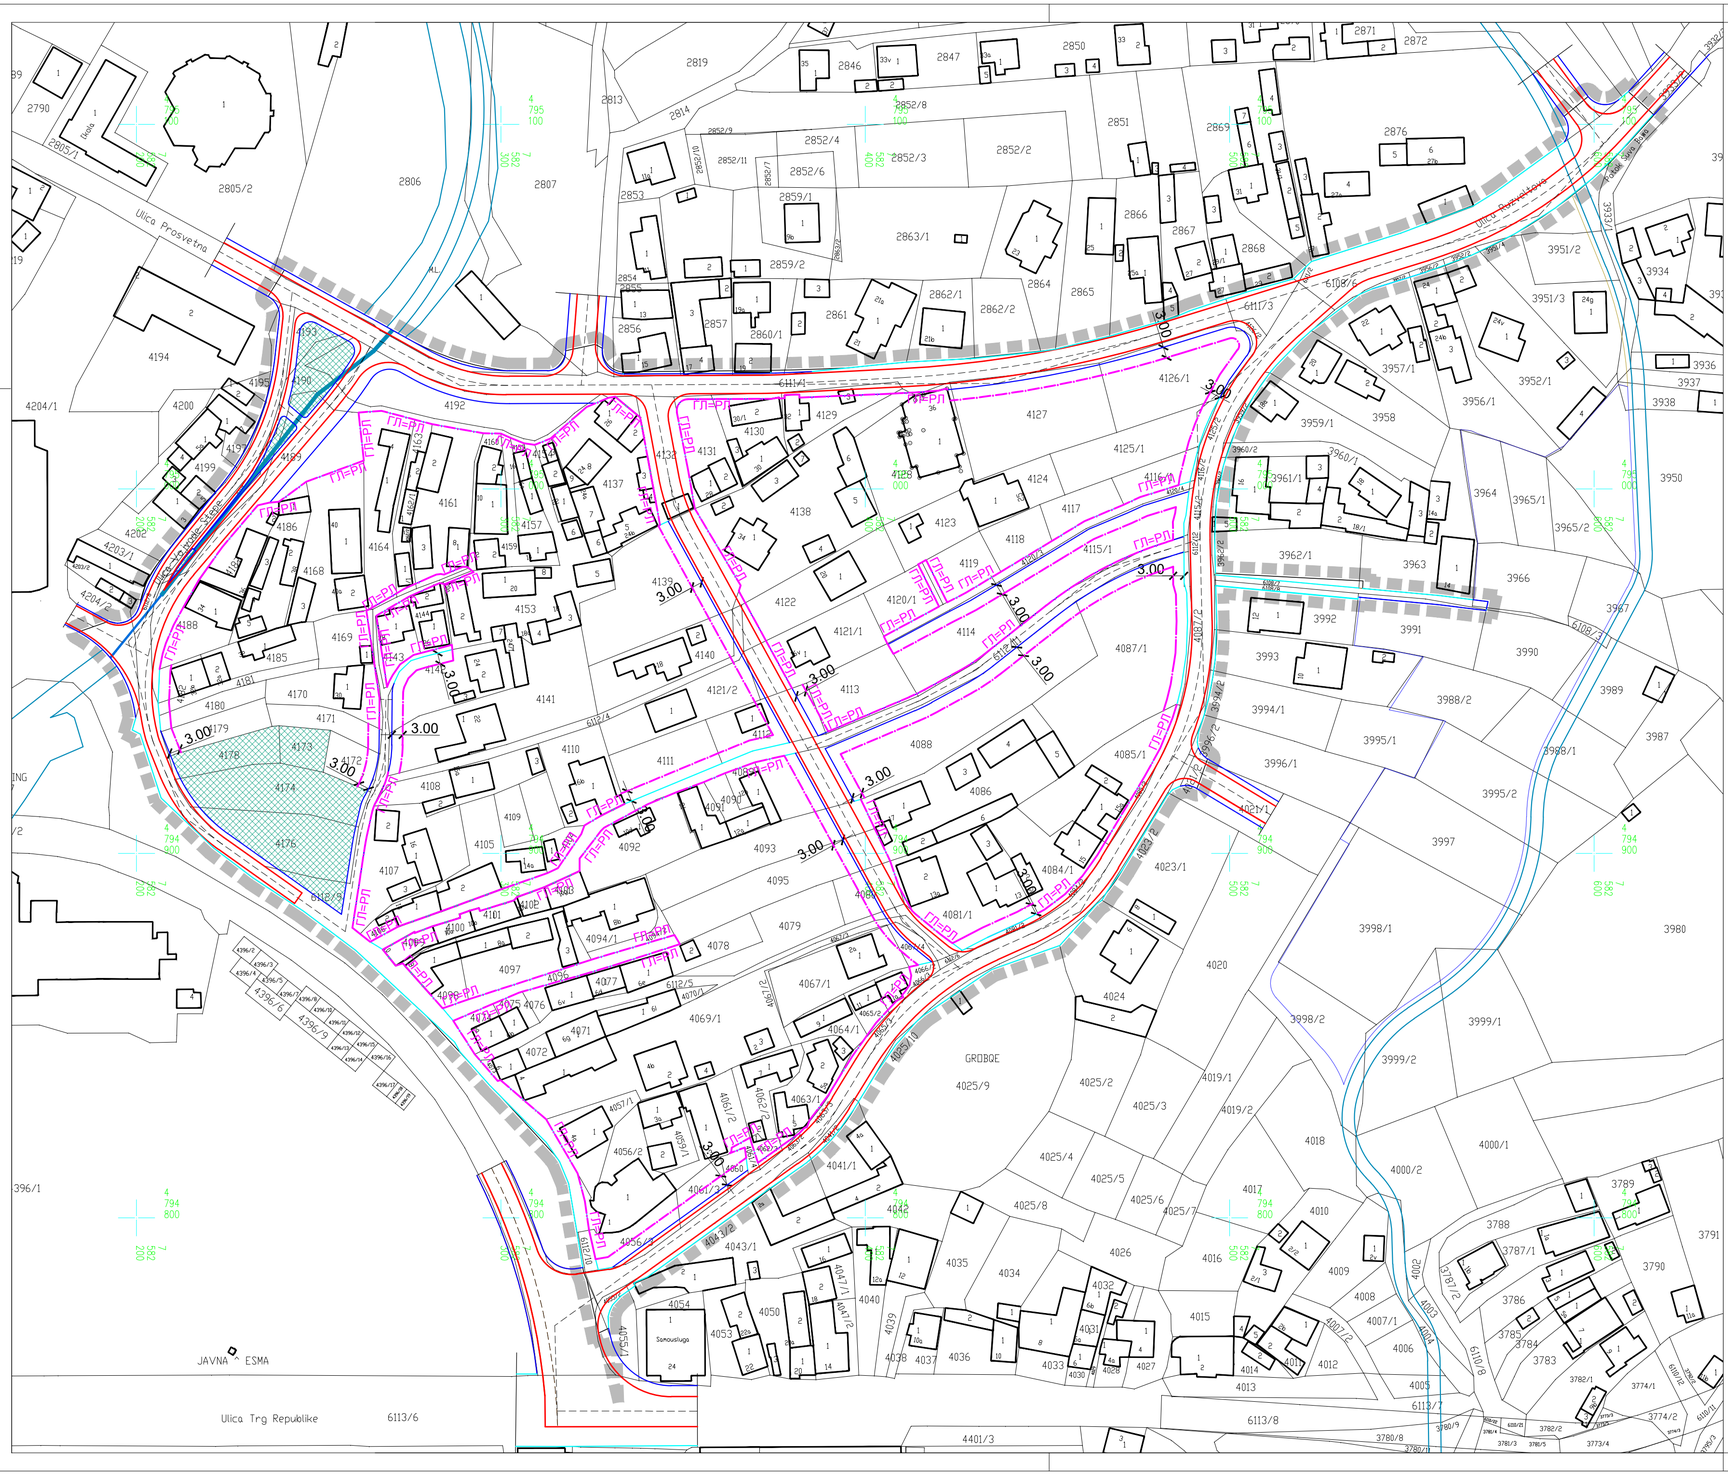

ГРАД НИШ

СКУПШТИНА ГРАДА НИША

ДРУГЕ ИЗМЕНЕ И ДОПУНЕ ПЛАНА ГЕНЕРАЛНЕ РЕГУЛАЦИЈЕ ПОДРУЧЈА ГРАДСКЕ ОПШТИНЕ НИШКА БАЊА - ПРВА ФАЗА - ЗОНА ЛОКАЛИТЕТА "ЕТНО СЕЛО"

ЛЕГЕНДА:

- ГРАНИЦА ДРУГИХ ИЗМЕНА И ДОПУНА ПЛАНА
- САОБРАЋАЈНИЦЕ
- РЕГУЛАЦИОНА ЛИНИЈА ПЛАНИРАНА
- РЕГУЛАЦИОНА ЛИНИЈА ПО КАТАСТРУ
- ВОДОТОКОВИ
- ПЛАНИРАНО УЦЕВЉЕЊЕ КОВАНЛУЧКОГ ПОТОКА
- ПОСТОЈЕЋЕ УЦЕВЉЕЊЕ КОВАНЛУЧКОГ ПОТОКА
- ГРАЂЕВИНСКА ЛИНИЈА
- ГЛ=РЛ ГЛ=РЛ ГРАЂЕВИНСКА ЛИНИЈА СЕ ПОКЛАПА СА РЕГУЛАЦИОНОМ ЛИНИЈОМ
- **ПОВРШИНЕ ЈАВНЕ НАМЕНЕ**

ЈП ЗАВОД ЗА УРБАНИЗАМ НИШ

ШИФРА	
15 - ПГР - 17	
2019.	2.3.
ДАТУМ	

ЕЛАБОРАТ: ДРУГЕ ИЗМЕНЕ И ДОПУНЕ ПЛАНА ГЕНЕРАЛНЕ РЕГУЛАЦИЈЕ ПОДРУЧЈА ГРАДСКЕ ОПШТИНЕ НИШКА БАЊА - ПРВА ФАЗА - ЗОНА ЛОКАЛИТЕТА "ЕТНО СЕЛО"

КАРТА: УРБАНИСТИЧКА РЕГУЛАЦИЈА СА ГРАЂЕВИНСКИМ ЛИНИЈАМА И ЗОНЕ ЗА КОЈЕ ЈЕ ПРЕДВИЂЕНА ИЗРАДА ПЛАНА ДЕТАЉНЕ РЕГУЛАЦИЈЕ

Руководилац израде плана:	Мирјана ИВАНОВИЋ, дипл.инж.арх.
Одговорни урбаниста:	Славица СТЕФАНОВИЋ, дипл.инж.грађ.
Сарадник:	Вања БОГДАНОВИЋ, грађ.тех.
Размера 1:1000	ДИРЕКТОР: мр Мирољуб СТАНКОВИЋ, дипл.инж.арх.