





ГРАД НИШ
СКУПШТИНА ГРАДА НИША

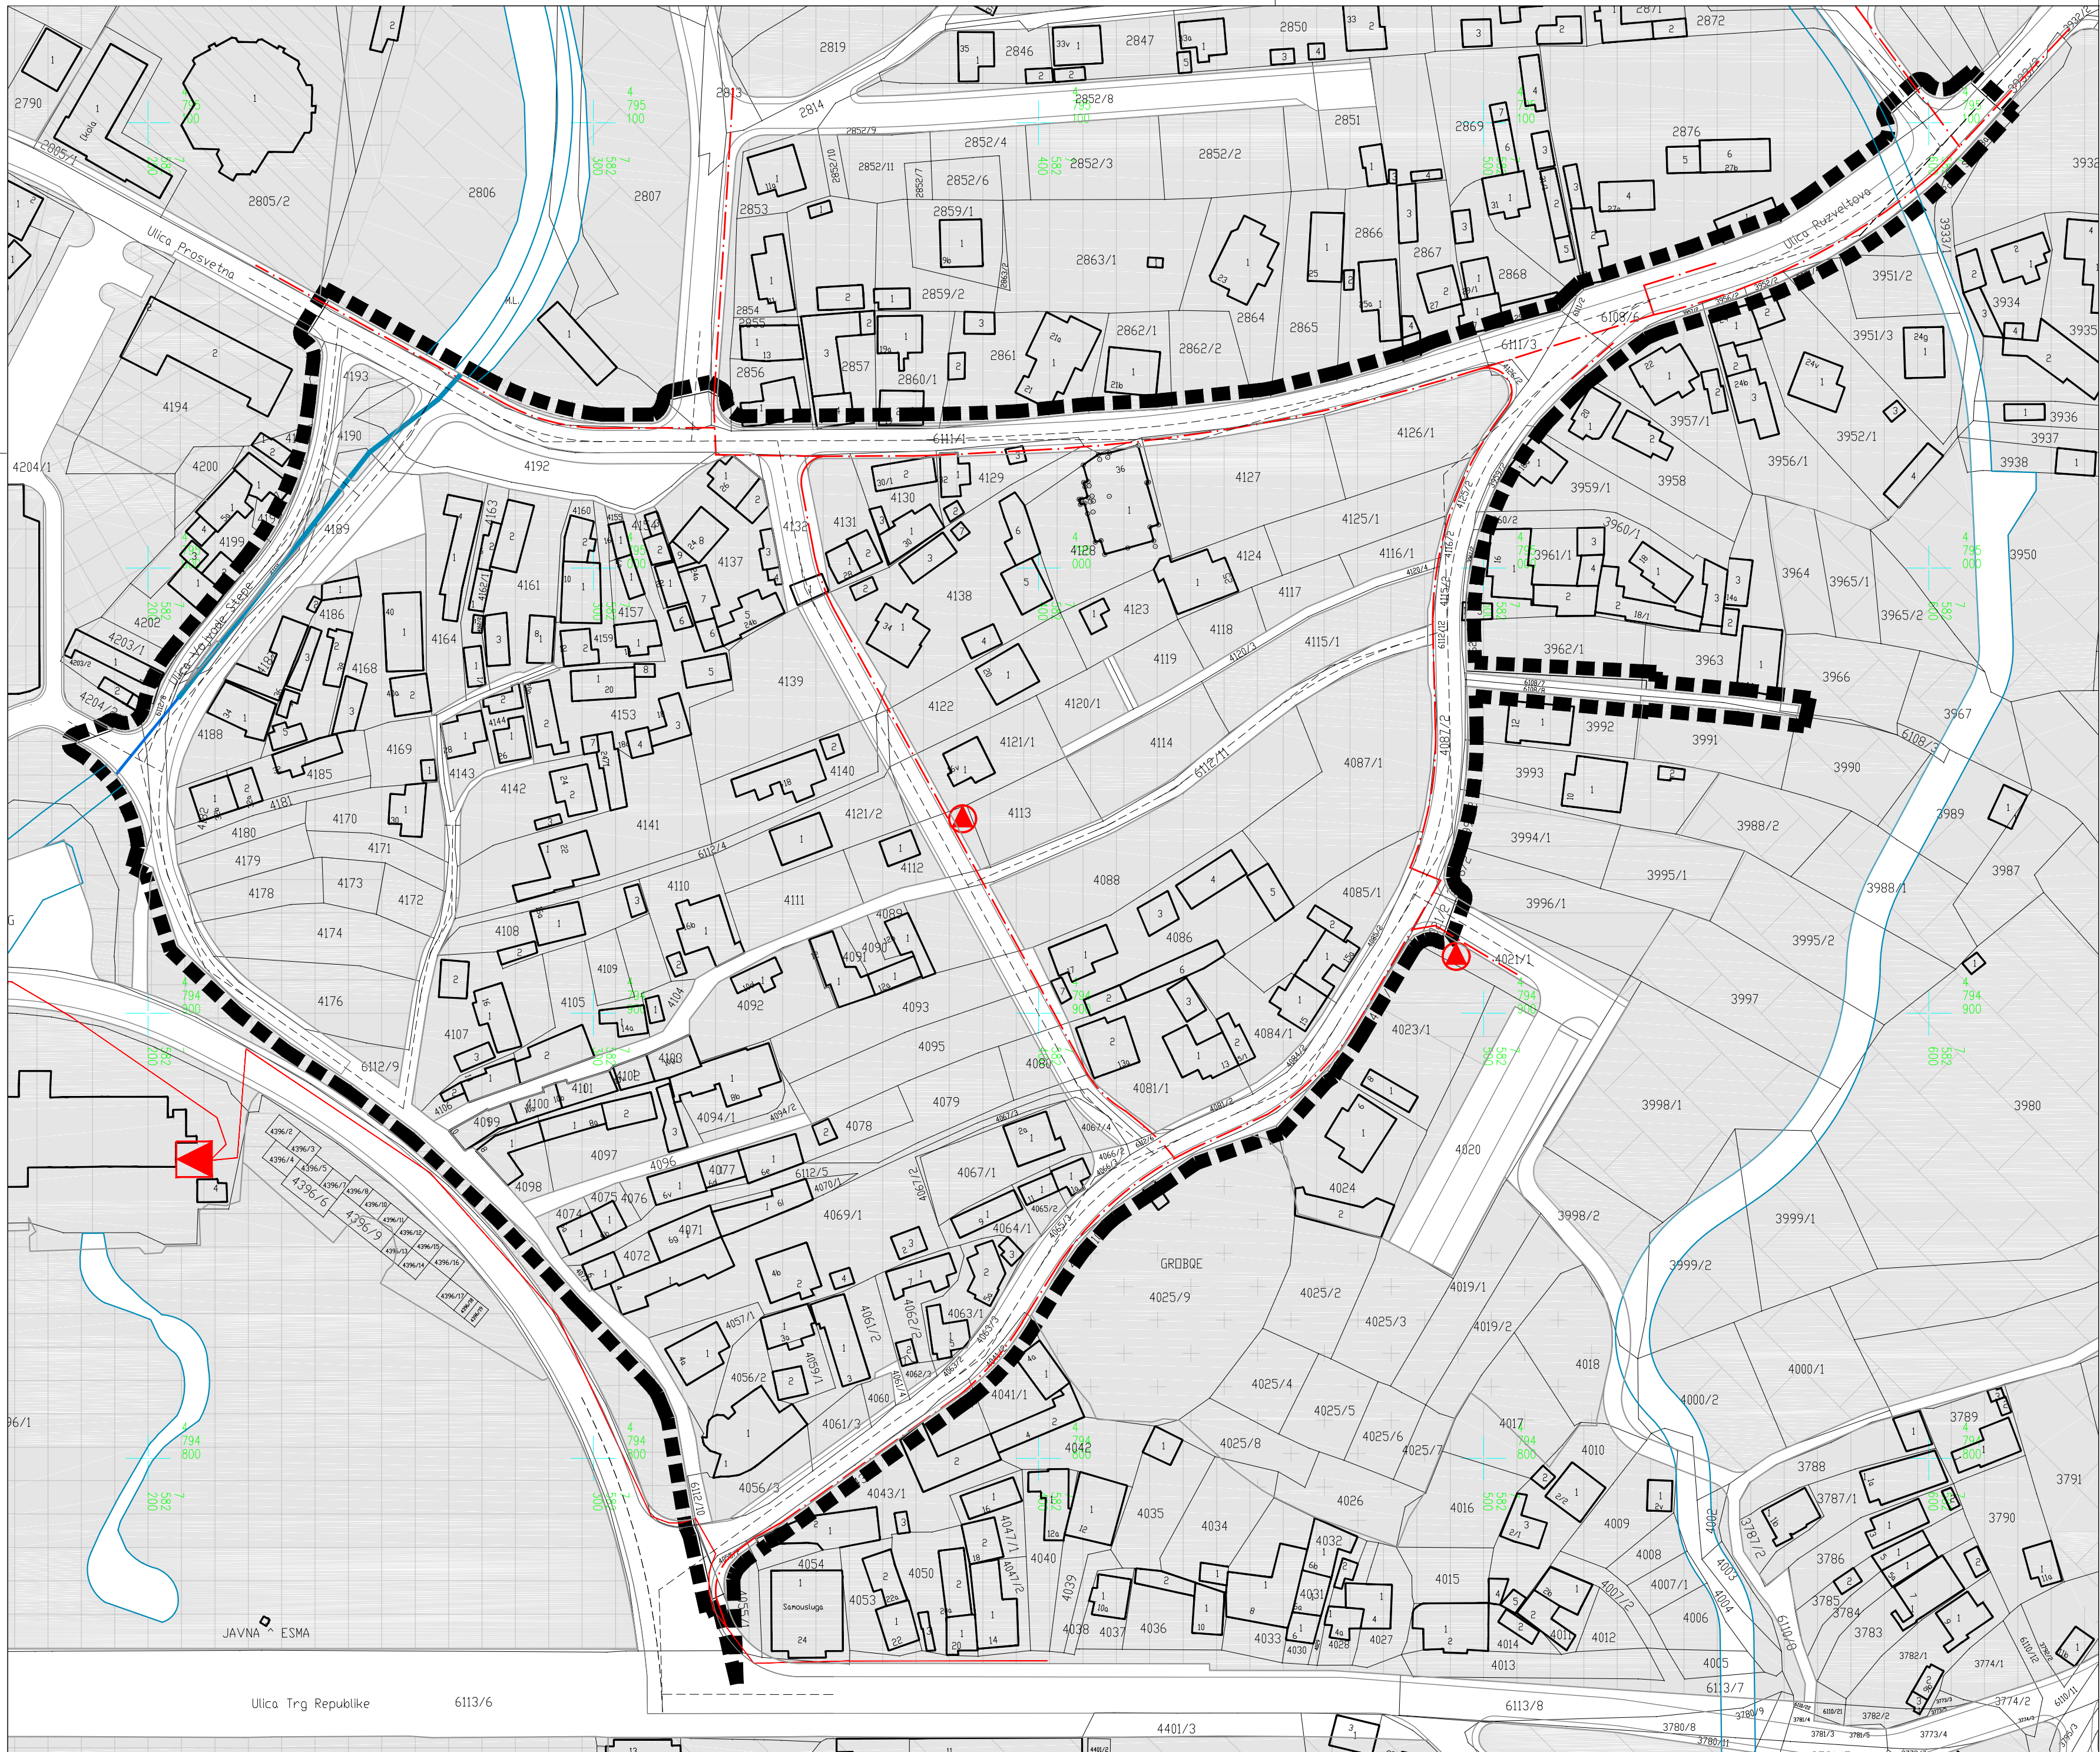

ДРУГЕ ИЗМЕНЕ И ДОПУНЕ
ПЛАНА ГЕНЕРАЛНЕ РЕГУЛАЦИЈЕ
ПОДРУЧЈА ГРАДСКЕ ОПШТИНЕ
НИШКА БАЊА - ПРВА ФАЗА - ЗОНА
ЛОКАЛИТЕТА "ЕТНО СЕЛО"

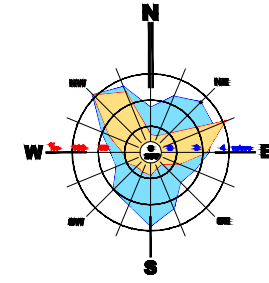

ЛЕГЕНДА:

- ГРАНИЦА ДРУГИХ ИЗМЕНА И ДОПУНА ПЛАНА
- ВОДОТОКОВИ
- ПЛАНИРАНО УЦЕВЉЕЊЕ КОВАНЛУЧКОГ ПОТОКА
- ПОСТОЈЕЋЕ УЦЕВЉЕЊЕ КОВАНЛУЧКОГ ПОТОКА
- САОБРАЋАЈНИЦЕ
- РЕГУЛАЦИОНА ЛИНИЈА
- ГРАЂЕВИНСКО ПОДРУЧЈЕ
НАМЕНА ПОВРШИНА
- ЗЕЛЕНЕ ПОВРШИНЕ
ПАРКОВСКО ЗЕЛЕНИЛО
- СТАНОВАЊЕ
СТАНОВАЊЕ УМЕРЕНИХ ГУСТИНА У ГРАДСКОМ ПОДРУЧЈУ
- ЕЛЕКТРОЕНЕРГЕТСКА МРЕЖА
- КВ 10 кВ-ПОСТОЈЕЋИ
- КВ 10 кВ-ПЛАНИРАНИ
- ДВ 10 кВ-ПОСТОЈЕЋИ
- ТС 10/0,4 кВ-ПОСТОЈЕЋА
- ТС 10/0,4 кВ-ПЛАНИРАНА (ЛОКАЦИЈА ПО УП)



ЈП ЗАВОД
ЗА УРБАНИЗАМ
НИШ

ЦИФРА
15 - ПГР - 17
2019. 2.4.1.

ЕЛАБОРАТ: ДРУГЕ ИЗМЕНЕ И ДОПУНЕ ПЛАНА ГЕНЕРАЛНЕ РЕГУЛАЦИЈЕ ПОДРУЧЈА ГРАДСКЕ ОПШТИНЕ НИШКА БАЊА - ПРВА ФАЗА - ЗОНА ЛОКАЛИТЕТА "ЕТНО СЕЛО"	Руководилац израде плана:	Мирјана ИВАНОВИЋ, дипл.инж.арх.	
	Одговорни урбаниста:	Ивица ДИМИТРИЈЕВИЋ, дипл.инж.еп.	
КАРТА: МРЕЖЕ И ОБЈЕКТИ ИНФРАСТРУКТУРЕ -електроенергетска мрежа и објекти-	Размера:	1:1000	
	Директор:	мр Милољуб СТАНКОВИЋ, дипл.инж.арх.	