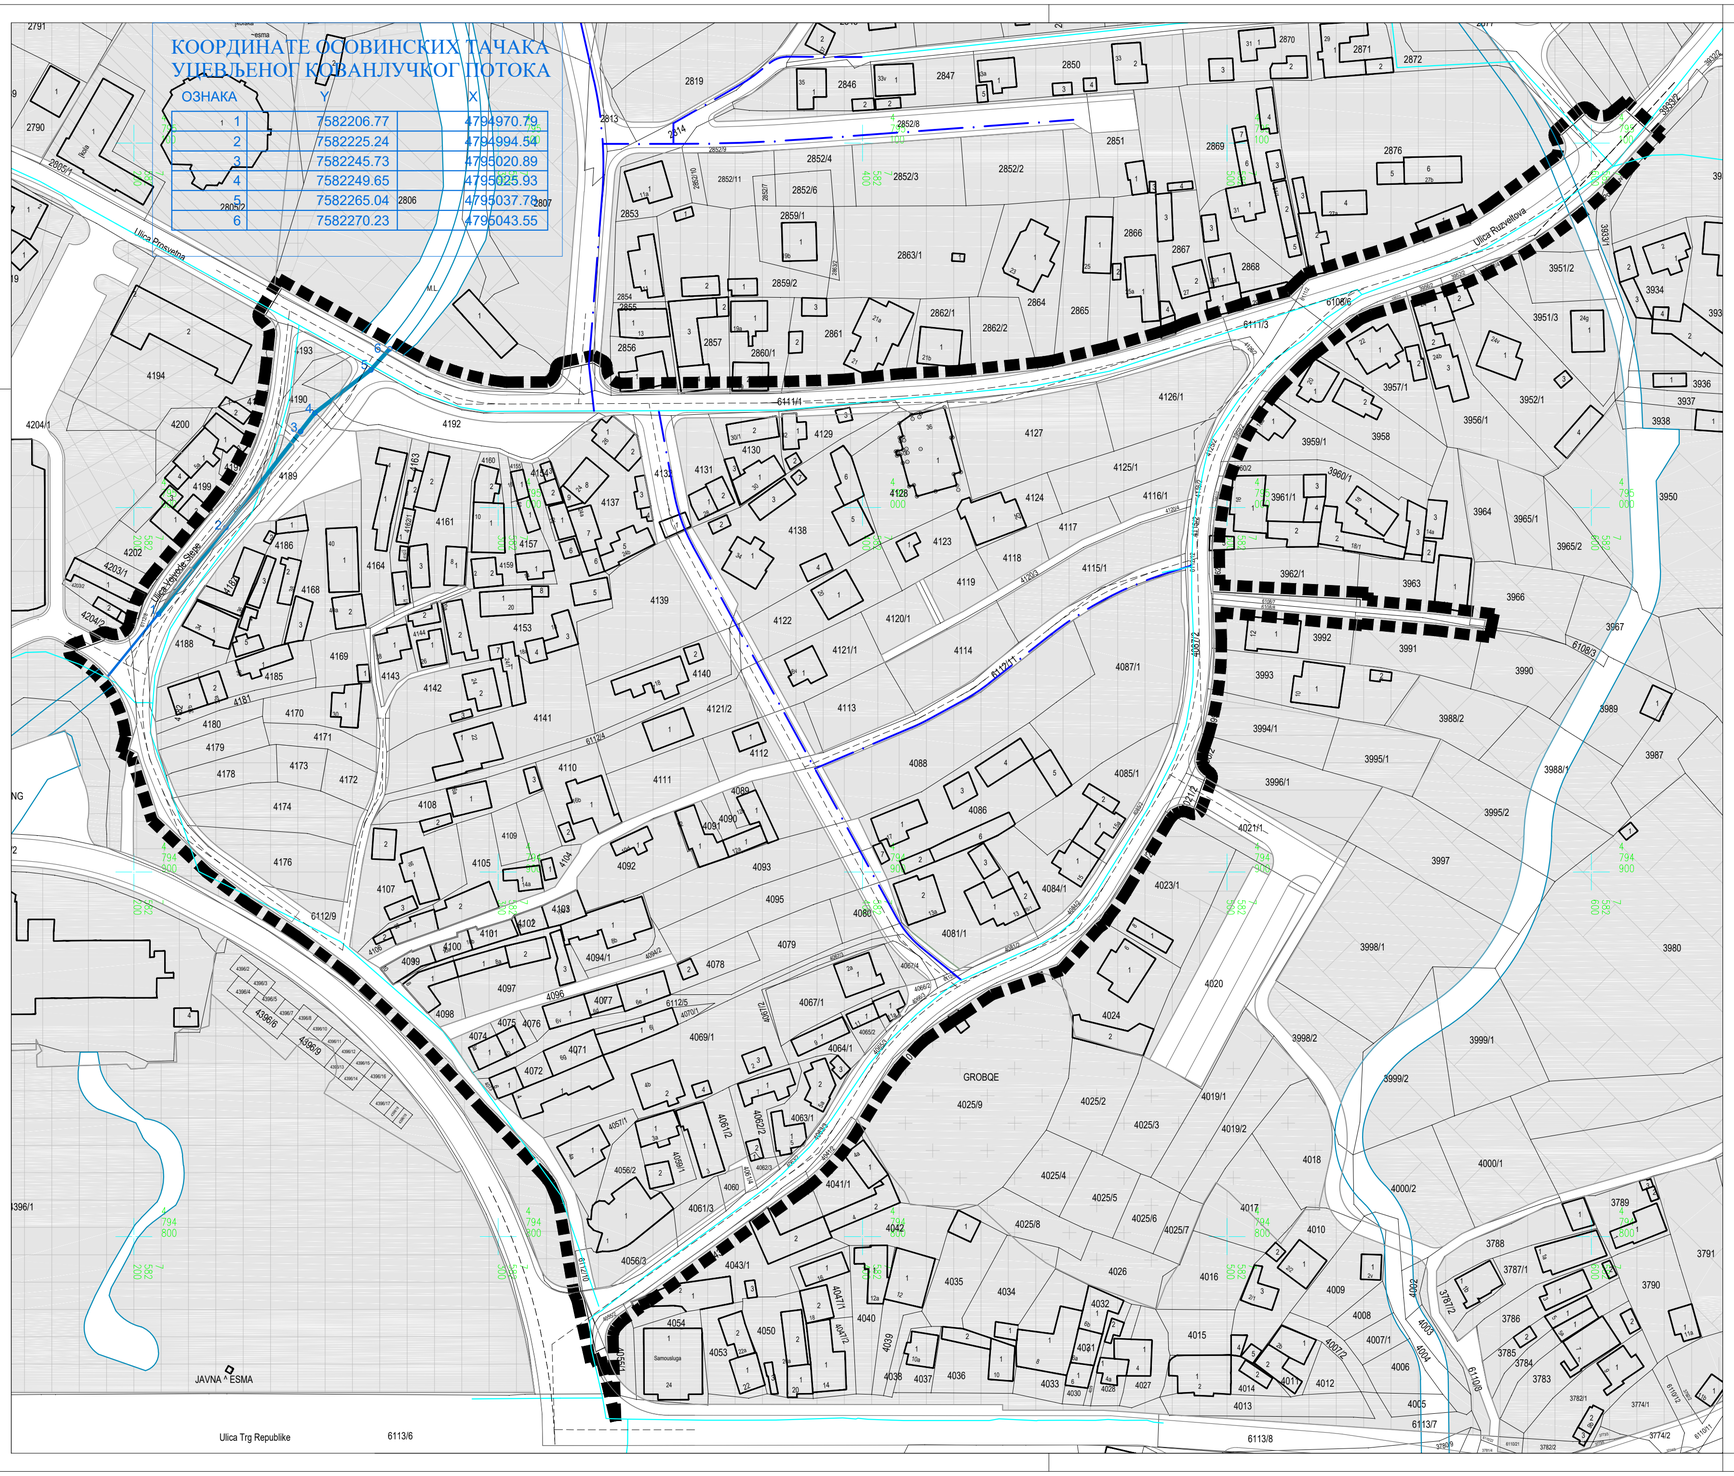

КООРДИНАТЕ ФОВИНСКИХ ТАЧАКА УЦЕВЉЕНОГ КОВАНЛУЧКОГ ПОТОКА

ОЗНАКА	Y	X
1	7582206.77	4794970.79
2	7582225.24	4794994.54
3	7582245.73	4795020.89
4	7582249.65	4795025.93
5	7582265.04	4795037.70
6	7582270.23	4795043.55

ГРАД НИШ

СКУПШТИНА ГРАДА НИША

ДРУГЕ ИЗМЕНЕ И ДОПУНЕ ПЛАНА ГЕНЕРАЛНЕ РЕГУЛАЦИЈЕ ПОДРУЧЈА ГРАДСКЕ ОПШТИНЕ НИШКА БАЊА - ПРВА ФАЗА - ЗОНА ЛОКАЛИТЕТА "ЕТНО СЕЛО"

N
W E
S

ЛЕГЕНДА:

ГРАНИЦА ДРУГИХ ИЗМЕНА И ДОПУНА ПЛАНА

ВОДОТОКОВИ

САОБРАЋАЈНИЦЕ

РЕГУЛАЦИОНА ЛИНИЈА

ГРАЂЕВИНСКО ПОДРУЧЈЕ
НАМЕНА ПОВРШИНА

ЗЕЛЕНЕ ПОВРШИНЕ

ПАРКОВСКО ЗЕЛЕНИЛО

СТАНОВАЊЕ

СТАНОВАЊЕ УМЕРЕНИХ ГУСТИНА У ГРАДСКОМ ПОДРУЧЈУ

ВОДОСНАБДЕВАЊЕ

ПОСТОЈЕЋИ ВОДОВОД

ПЛАНИРАНИ ЦЕВОВОД I ВИСИНСКЕ ЗОНЕ

РЕГУЛАЦИЈА ВОДОТОКОВА

ПЛАНИРАНО УЦЕВЉЕЊЕ КОВАНЛУЧКОГ ПОТОКА

ПОСТОЈЕЋЕ УЦЕВЉЕЊЕ КОВАНЛУЧКОГ ПОТОКА

ЈП ЗАВОД ЗА УРБАНИЗАМ НИШ

ШИФРА 15 - ПГР - 17

ДАТУМ 2019. 2.4.4.

ЕЛАБОРАТ:
ДРУГЕ ИЗМЕНЕ И ДОПУНЕ ПЛАНА ГЕНЕРАЛНЕ РЕГУЛАЦИЈЕ ПОДРУЧЈА ГРАДСКЕ ОПШТИНЕ НИШКА БАЊА - ПРВА ФАЗА - ЗОНА ЛОКАЛИТЕТА "ЕТНО СЕЛО"

КАРТА:
МРЕЖЕ И ОБЈЕКТИ ИНФРАСТРУКТУРЕ
-водоснабдевање-

Руководилац израде плана:	Мирјана ИВАНОВИЋ, дипл.инж.арх.
Одговорни урбаниста:	Весна Стојановић, дипл.инж.грађ.
Размера 1:1000	ДИРЕКТОР: мр Мирољуб СТАНКОВИЋ, дипл.инж.арх.