



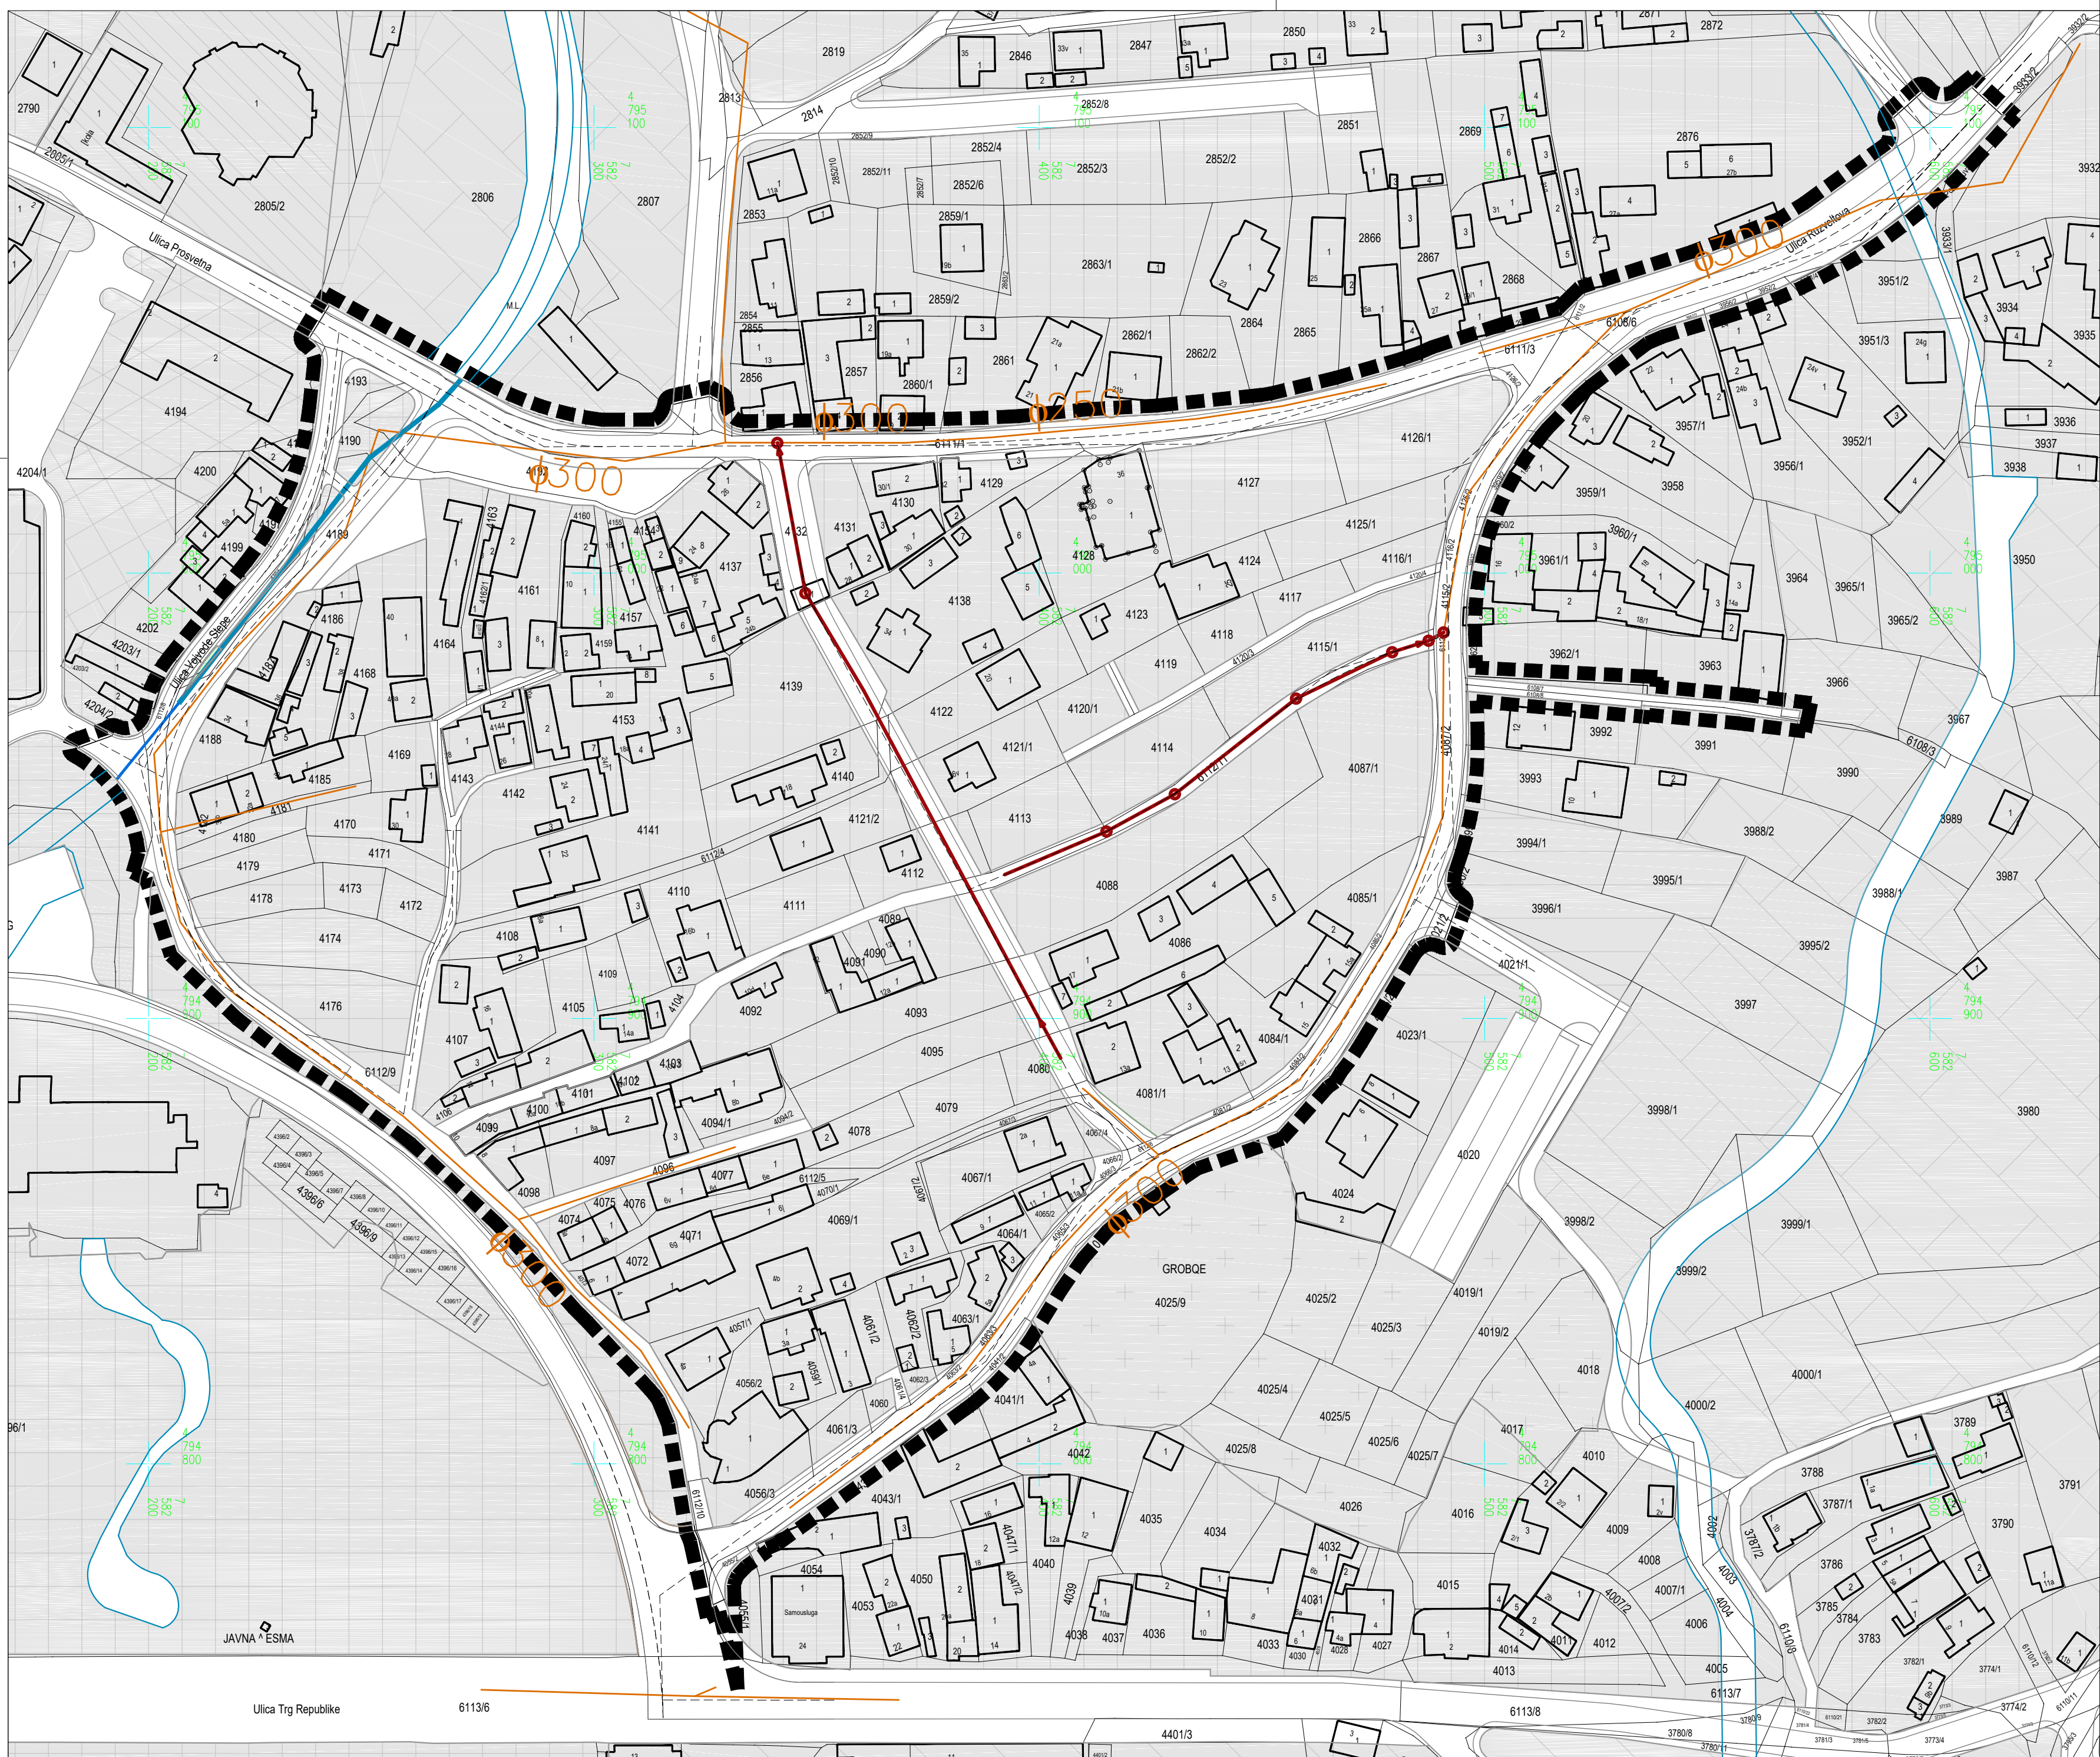

ГРАД НИШ
СКУПШТИНА ГРАДА НИША

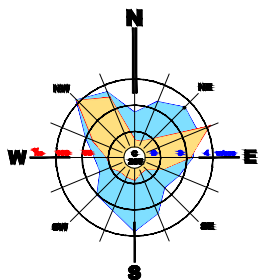


ДРУГЕ ИЗМЕНЕ И ДОПУНЕ
ПЛАНА ГЕНЕРАЛНЕ РЕГУЛАЦИЈЕ
ПОДРУЧЈА ГРАДСКЕ ОПШТИНЕ
НИШКА БАЊА - ПРВА ФАЗА - ЗОНА
ЛОКАЛИТЕТА "ЕТНО СЕЛО"



ЛЕГЕНДА:

- ГРАНИЦА ДРУГИХ ИЗМЕНА И ДОПУНА ПЛАНА
- ВОДОТОКОВИ
- ПЛАНИРАНО УЦЕВЉЕЊЕ КОВАНЛУЧКОГ ПОТОКА
- ПОСТОЈЕЋЕ УЦЕВЉЕЊЕ КОВАНЛУЧКОГ ПОТОКА
- САОБРАЋАЈНИЦЕ
- РЕГУЛАЦИОНА ЛИНИЈА
- ГРАЂЕВИНСКО ПОДРУЧЈЕ
НАМЕНА ПОВРШИНА
- ЗЕЛЕНЕ ПОВРШИНЕ
ПАРКОВСКО ЗЕЛЕНИЛО
- СТАНОВАЊЕ
- СТАНОВАЊЕ УМЕРЕНИХ ГУСТИНА У ГРАДСКОМ ПОДРУЧЈУ
- КАНАЛИСАЊЕ
- КАНАЛИЗАЦИЈА ЗА УПОТРЕБЉЕНЕ ВОДЕ - ПЛАНИРАНА
- КАНАЛИЗАЦИЈА ЗА УПОТРЕБЉЕНЕ ВОДЕ - ПОСТОЈЕЋА

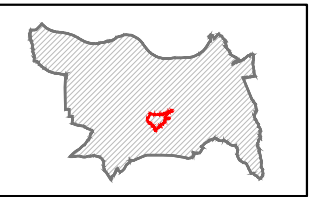

ЈП ЗАВОД
ЗА УРБАНИЗАМ
НИШ



ШИОРА
15 - ПГР - 17
2019. 2.4.6.
ДАТУМ

ЕЛАБОРАТ: ДРУГЕ ИЗМЕНЕ И ДОПУНЕ ПЛАНА ГЕНЕРАЛНЕ РЕГУЛАЦИЈЕ ПОДРУЧЈА ГРАДСКЕ ОПШТИНЕ НИШКА БАЊА - ПРВА ФАЗА - ЗОНА ЛОКАЛИТЕТА "ЕТНО СЕЛО"	Руководилац израде плана:	Мирјана ИВАНОВИЋ, дипл.инж.арх.	
	Одговорни урбаниста:	Весна Стојановић, дипл.инж.граф.	
КАРТА: МРЕЖЕ И ОБЈЕКТИ ИНФРАСТРУКТУРЕ -каналисање употребљених вода-	Размера	1:1000	
	ДИРЕКТОР:	Мр Милош СТАНКОВИЋ, дипл.инж.арх.	