





ГРАД НИШ
СКУПШТИНА ГРАДА НИША

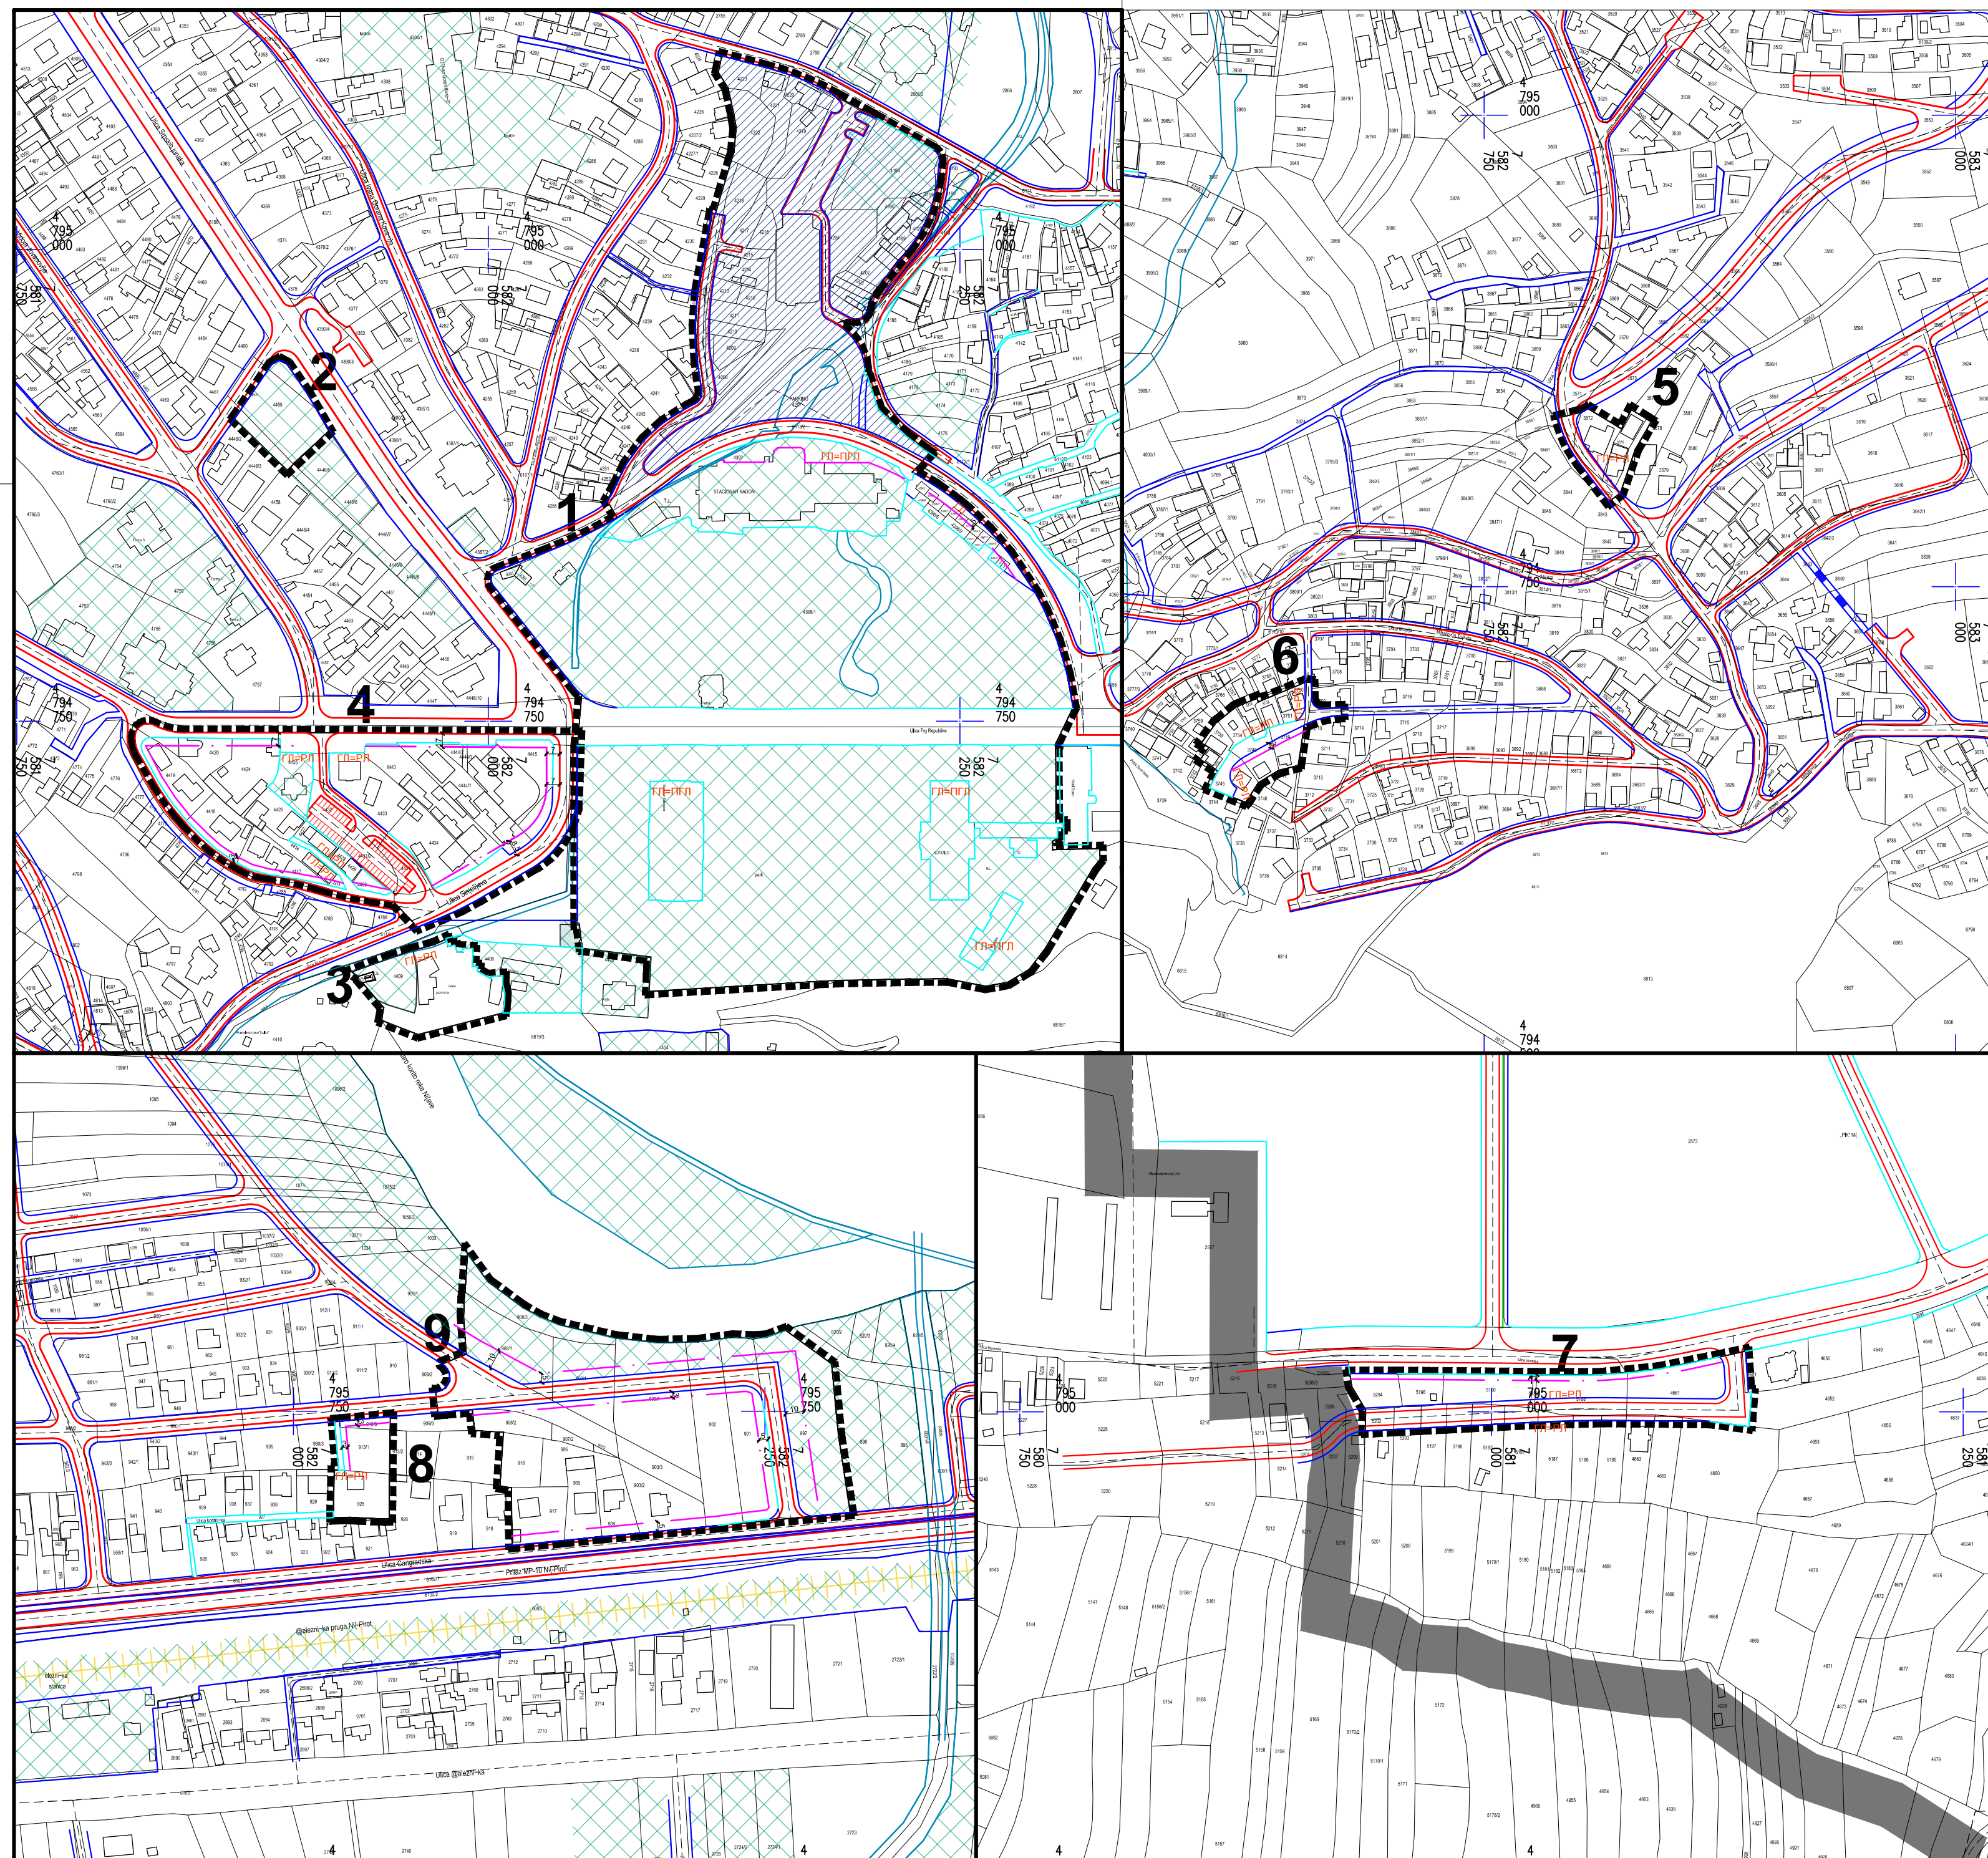

ТРЕЋЕ ИЗМЕНЕ И ДОПУНЕ
ПЛАНА ГЕНЕРАЛНЕ РЕГУЛАЦИЈЕ
ПОДРУЧЈА ГРАДСКЕ ОПШТИНЕ
НИШКА БАЊА - ПРВА ФАЗА

-ПАРЦИЈАЛНЕ ИЗМЕНЕ-

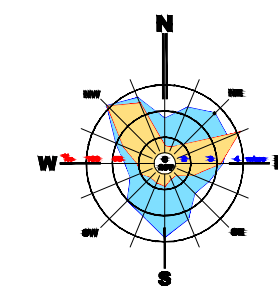

ЛЕГЕНДА:

- Граница Трећих измена и допуна Плана
- САОБРАЋАЈНИЦЕ
- РЕГУЛАЦИОНА ЛИНИЈА ПЛАНИРАНА
- РЕГУЛАЦИОНА ЛИНИЈА ПО КАТАСТРУ
- ВОДОТОКОВИ
- ГРАЂЕВИНСКА ЛИНИЈА
- ГРАЂЕВИНСКА ЛИНИЈА СЕ ПОКЛАПА СА РЕГУЛАЦИОНОМ ЛИНИЈОМ
- ГРАЂЕВИНСКА ЛИНИЈА СЕ ПОКЛАПА СА ПОСТОЈЕЋОМ ГРАЂЕВИНСКОМ ЛИНИЈОМ
- ПОВРШИНЕ ЈАВНЕ НАМЕНЕ
- ДАЉА УРБАНИСТИЧКА РАЗРАДА КРОЗ ПЛАН ДЕТАЉНЕ РЕГУЛАЦИЈЕ

ЈП ЗАВОД
ЗА УРБАНИЗАМ
НИШ



11 - ПГР - 17
2019. 2.3.

ДАТУМ

ЕЛАБОРАТ:	Руководилац израде плана:	Мирјана ИВАНОВИЋ, дипл.инж.арх.	
	Одговорни урбаниста:	Слободан МИЏИЋ, дипл.инж.грађ.	
	Урбаниста:	Милан МИЛОЈЕВИЋ, маст.инж.саобр.	
	Сарадник:	Вања БОГДАНОВИЋ, грађ.тех.	
КАРТА:	УРБАНИСТИЧКА РЕГУЛАЦИЈА СА ГРАЂЕВИНСКИМ ЛИНИЈАМА И ЗОНЕ ЗА КОЈЕ ЈЕ ПРЕДВИЂЕНА ИЗРАДА ПЛАНА ДЕТАЉНЕ РЕГУЛАЦИЈЕ	Размера 1:2500	ДИРЕКТОР: мр Миролуб СТАНКОВИЋ, дипл.инж.арх.