





ГРАД НИШ
СКУПШТИНА ГРАДА НИША

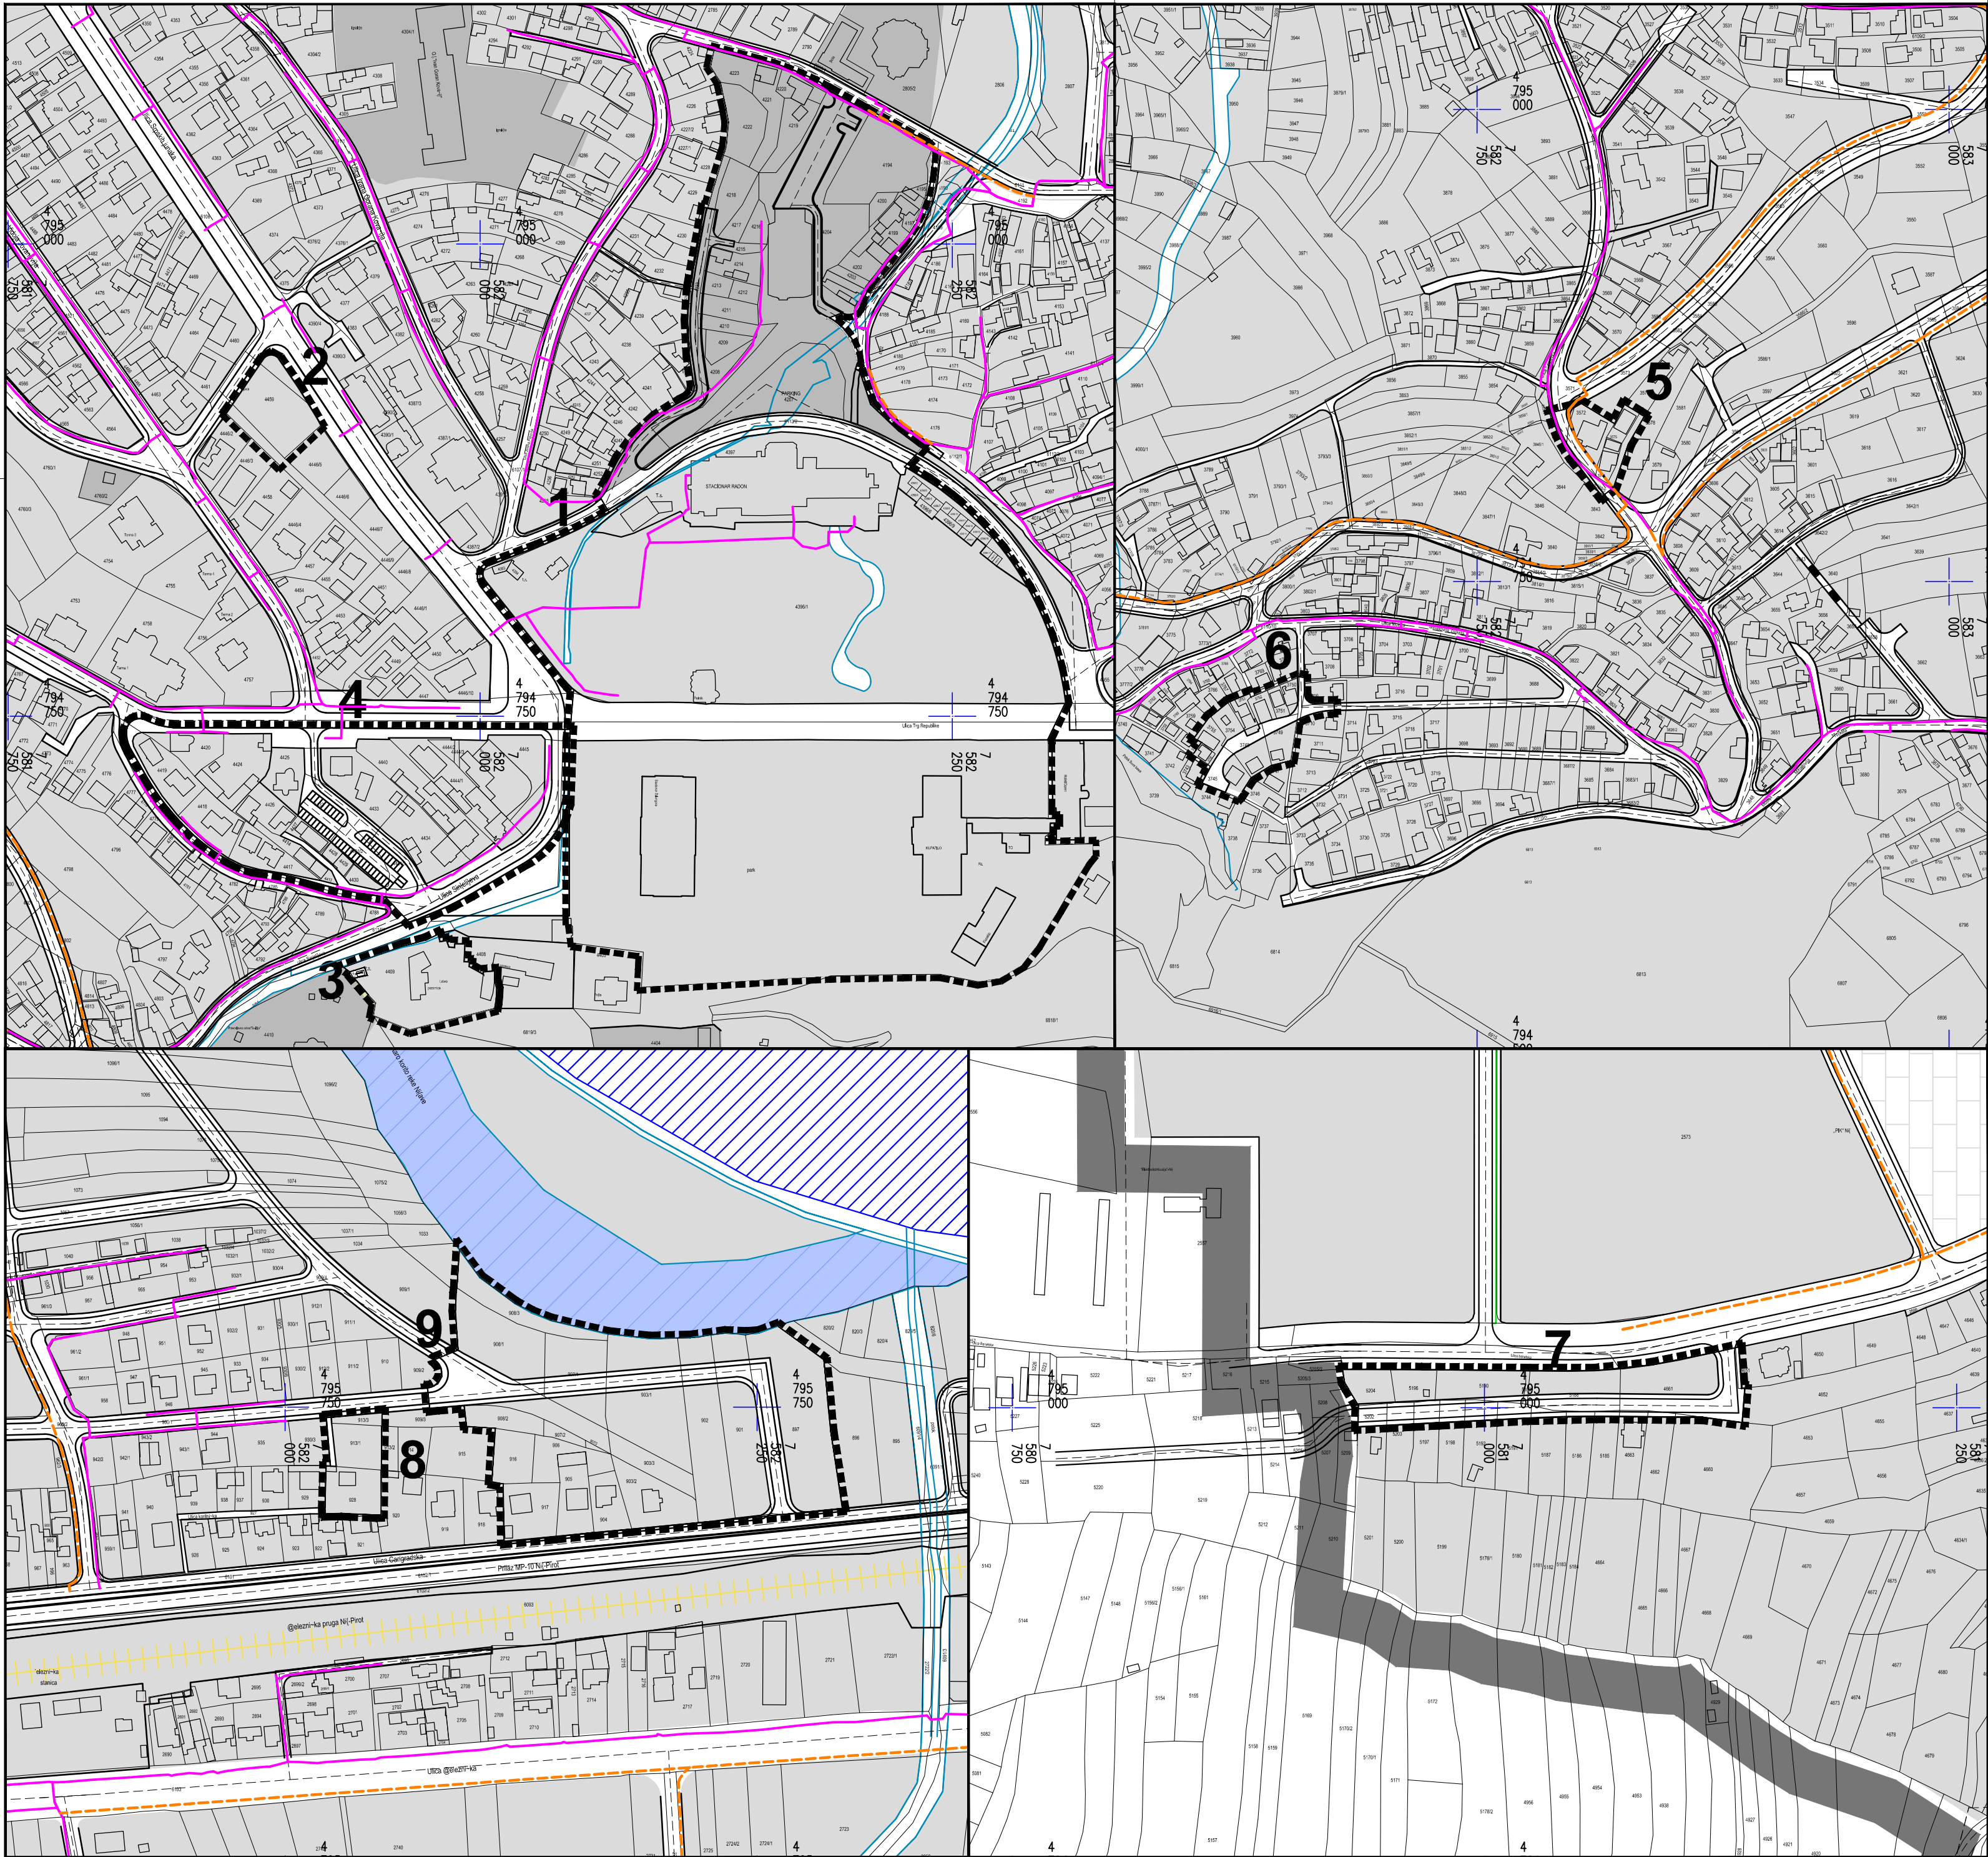

ТРЕЋЕ ИЗМЕНЕ И ДОПУНЕ
ПЛАНА ГЕНЕРАЛНЕ РЕГУЛАЦИЈЕ
ПОДРУЧЈА ГРАДСКЕ ОПШТИНЕ
НИШКА БАЊА - ПРВА ФАЗА

-ПАРЦИЈАЛНЕ ИЗМЕНЕ-

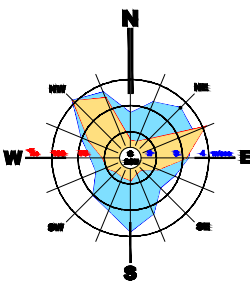

ЛЕГЕНДА:

- Граница Трећих измена и допуна Плана
- Водотокови
- Саобраћајнице
- Регулациона линија

ТЕЛЕФОНСКА МРЕЖА

- ТРАСА ТТ КАБЛОВА - ПОСТОЈЕЋА
- ТРАСА ТТ КАБЛОВА - ПЛАНИРАНА
- КАБЛОВСКА ТТ КАНАЛИЗАЦИЈА

ЈП ЗАВОД
ЗА УРБАНИЗАМ
НИШ



11 - ПГР - 17
2019. 2.4.2.

ДАТУМ

ЕЛАБОРАТ:

ТРЕЋЕ ИЗМЕНЕ И ДОПУНЕ
ПЛАНА ГЕНЕРАЛНЕ РЕГУЛАЦИЈЕ
ПОДРУЧЈА ГРАДСКЕ ОПШТИНЕ
НИШКА БАЊА - ПРВА ФАЗА
-ПАРЦИЈАЛНЕ ИЗМЕНЕ-

КАРТА:

МРЕЖЕ И ОБЈЕКТИ ИНФРАСТРУКТУРЕ
-ТЕЛЕФОНСКА МРЕЖА-

Руководилац израде плана:

Мирјана ИВАНОВИЋ, дипл.инж.арх.

Одговорни урбаниста:

Милан Милосављевић, дипл.инж.маш.

Урбаниста:

Миодраг Петровић, дипл.инж.еп.

Сарадник:

Јелена Ђорђевић, дипл.инж.арх.

Директор:

мр Миролуб СТАНКОВИЋ, дипл.инж.арх.