




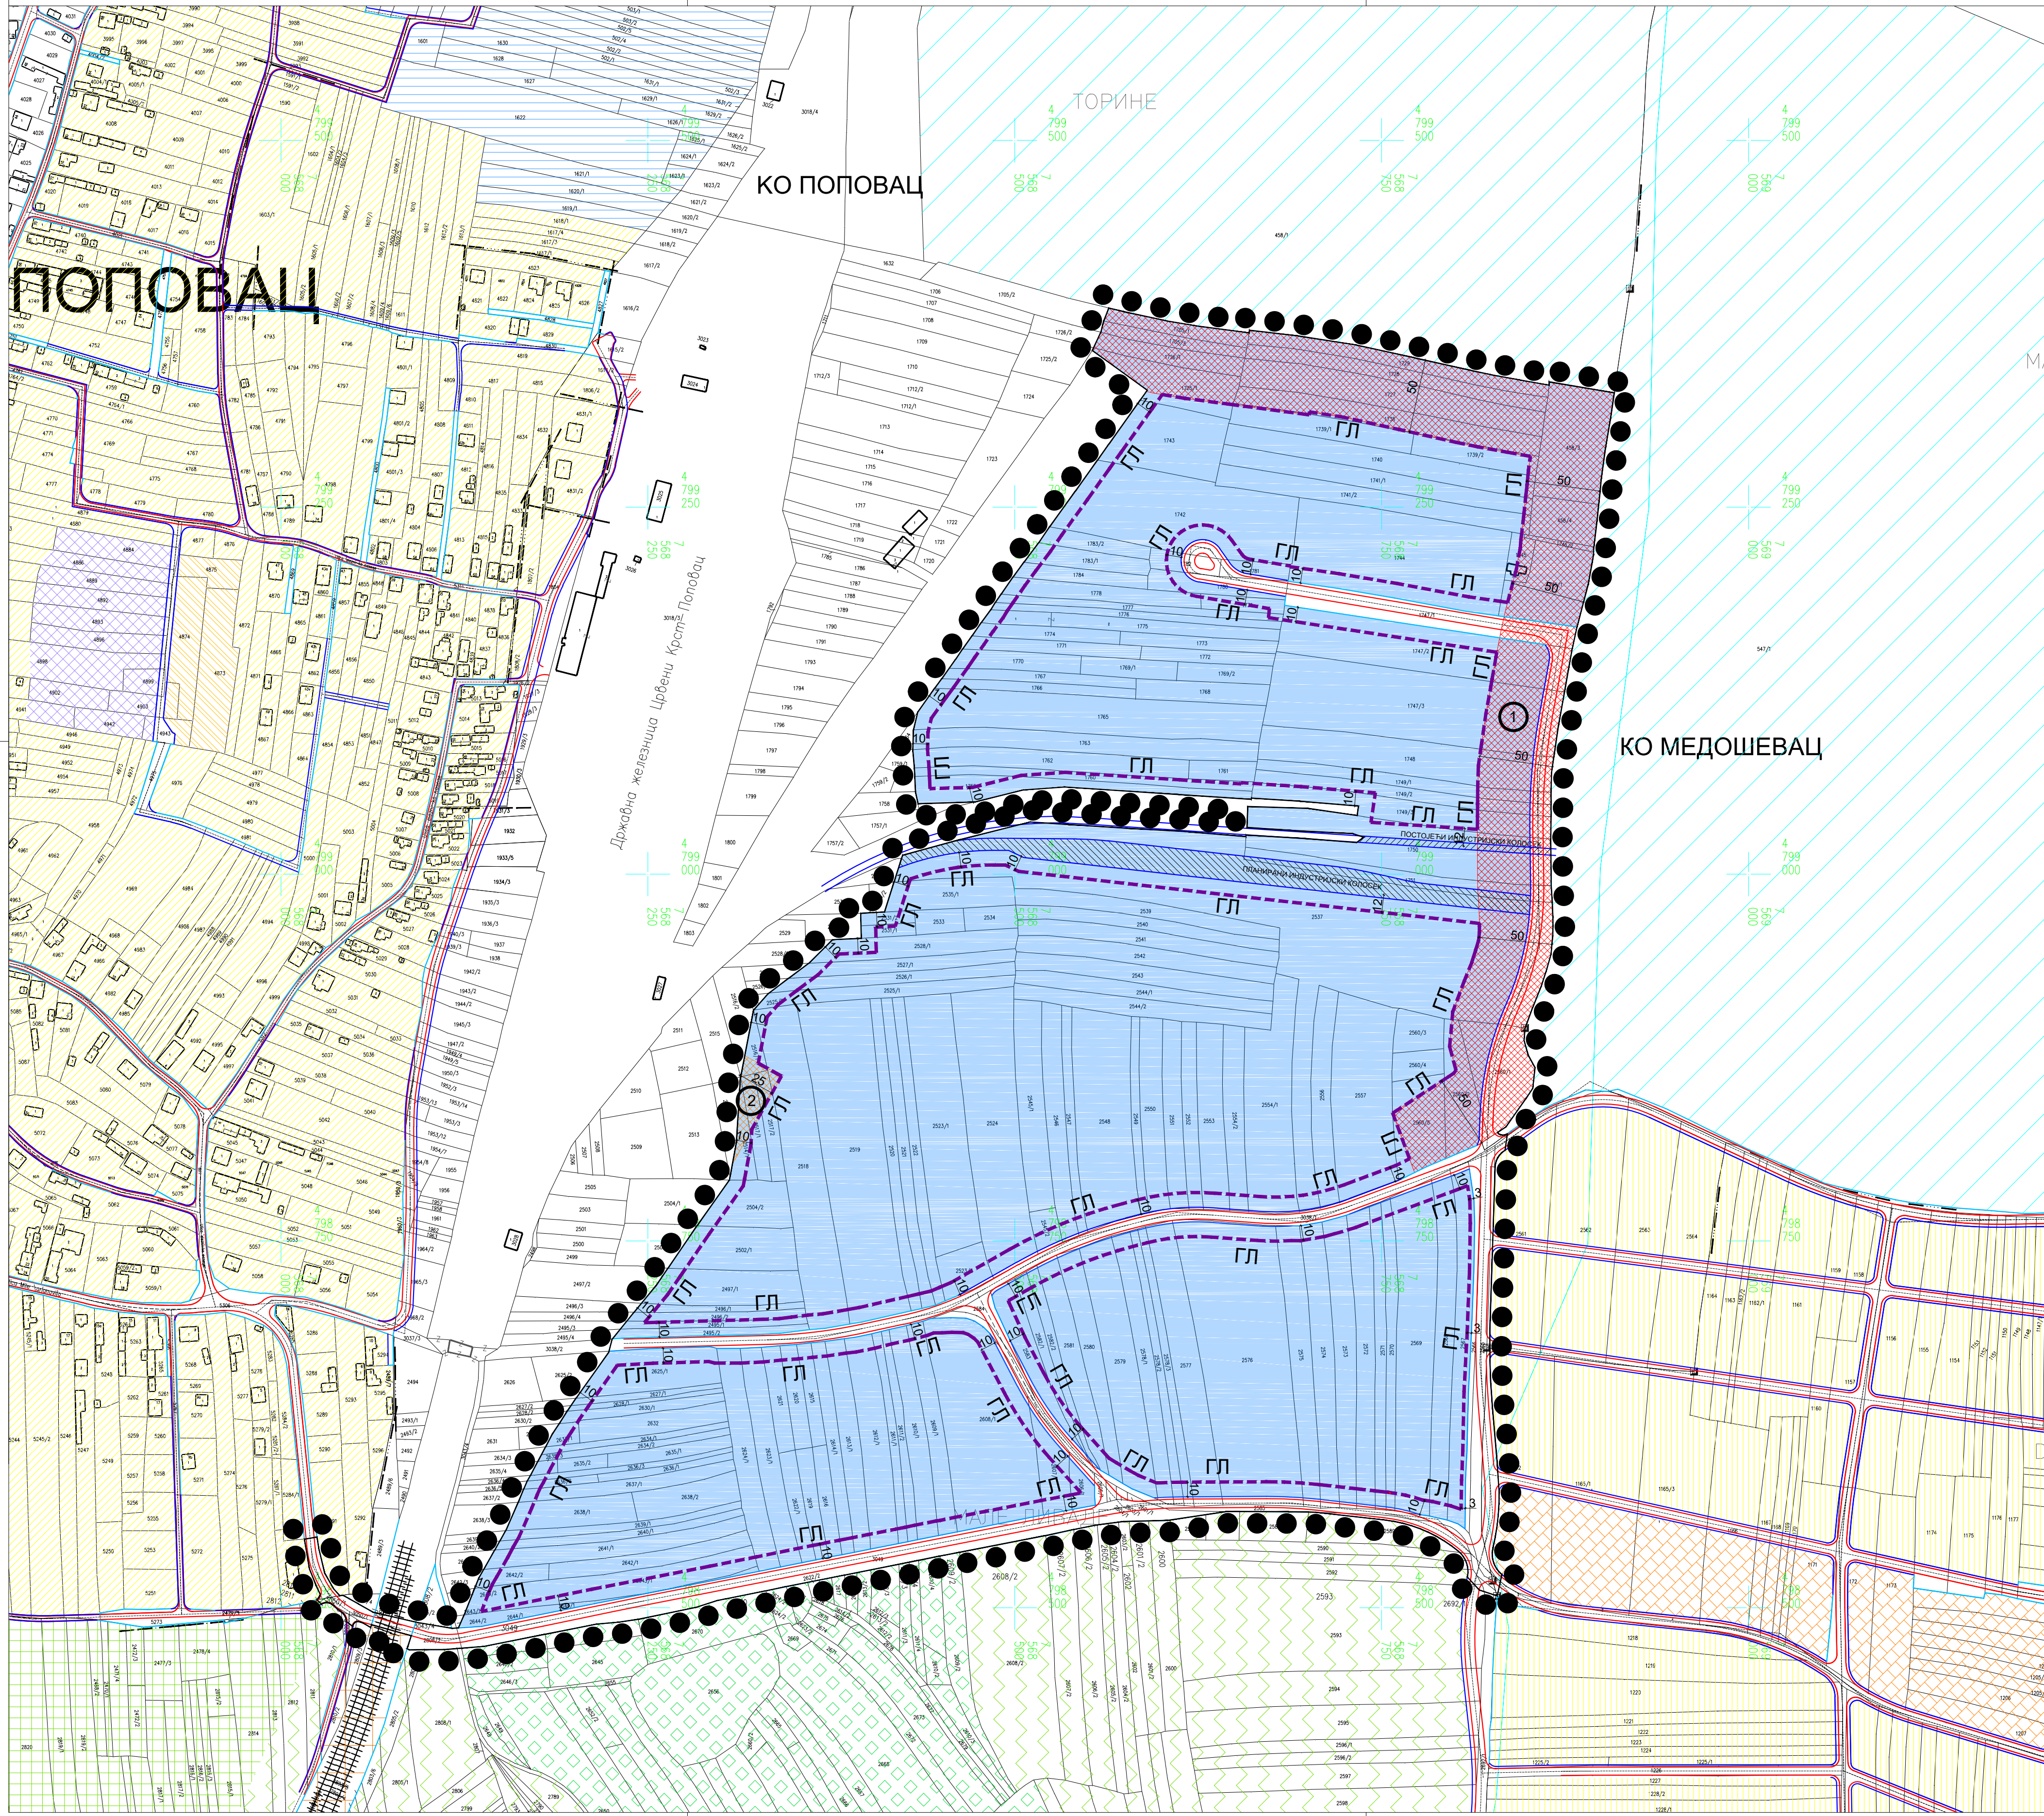

ГРАД НИШ
СКУПШТИНА ГРАДА НИША

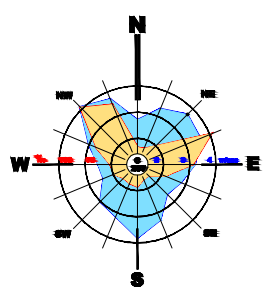

ПЛАН ДЕТАЉНЕ РЕГУЛАЦИЈЕ ПОСЛОВНО
ТРГОВИНСКОГ КОМПЛЕКСА У МЕДОШЕВЦУ НА
ПОДРУЧЈУ ГРАДСКЕ ОПШТИНЕ ЦРВЕНИ КРСТ

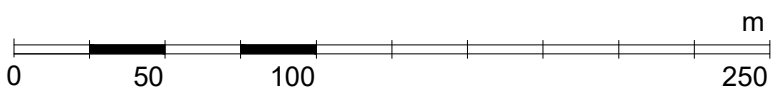

ЛЕГЕНДА

- ГРАНИЦА ПЛАНА
- ГРАНИЦА КАТАСТАРСКЕ ОПШТИНЕ
- ГРАЂЕВИНСКА ЛИНИЈА
- САОБРАЋАЈНА ИНФРАСТРУКТУРА
- РЕГУЛАЦИОНА ЛИНИЈА
- РЕГУЛАЦИОНА ЛИНИЈА ПО КАТАСТРУ
- КОПОВОЗ
- ТРОТОАР
- ТРОТОАР ПО КАТАСТРУ
- ▨ ПОСТОЈЕЋИ ИНДУСТРИЈСКИ КОЛОСЕК
- ▨ ПЛАНИРАНИ ИНДУСТРИЈСКИ КОЛОСЕК
- ПОВРШИНЕ ОСТАЛЕ НАМЕНЕ
- Пословне и радне зоне
- Пословно - трговински комплекс
- ЗОНЕ ЗАБРАЊЕНЕ ГРАЂЊЕ
- 1 забрана грађње 50m у односу на границу комплекса посебне намене
- 2 забрана грађње 25m у односу на осу постојећег колосека



Шифра	3 - ПДР - 19
Датум	2019. 2.1.
Лист	

ЕЛАБОРАТ:	Руководилац израде плана: Мирјана Ивановић, дипл.инж.арх.
ПОСЛОВНО ТРГОВИНСКОГ КОМПЛЕКСА У МЕДОШЕВЦУ НА ПОДРУЧЈУ ГРАДСКЕ ОПШТИНЕ ЦРВЕНИ КРСТ	Урбаниста: Милена Петровић, дипл.инж.арх.
КАРТА:	Стручна контрола плана: Милена Петровић, дипл.инж.арх.
ДЕТАЉНА НАМЕНА ПОВРШИНА	Размера: 1: 2500
	Директор: мир Мирозуб Станковић, дипл.инж.арх.