




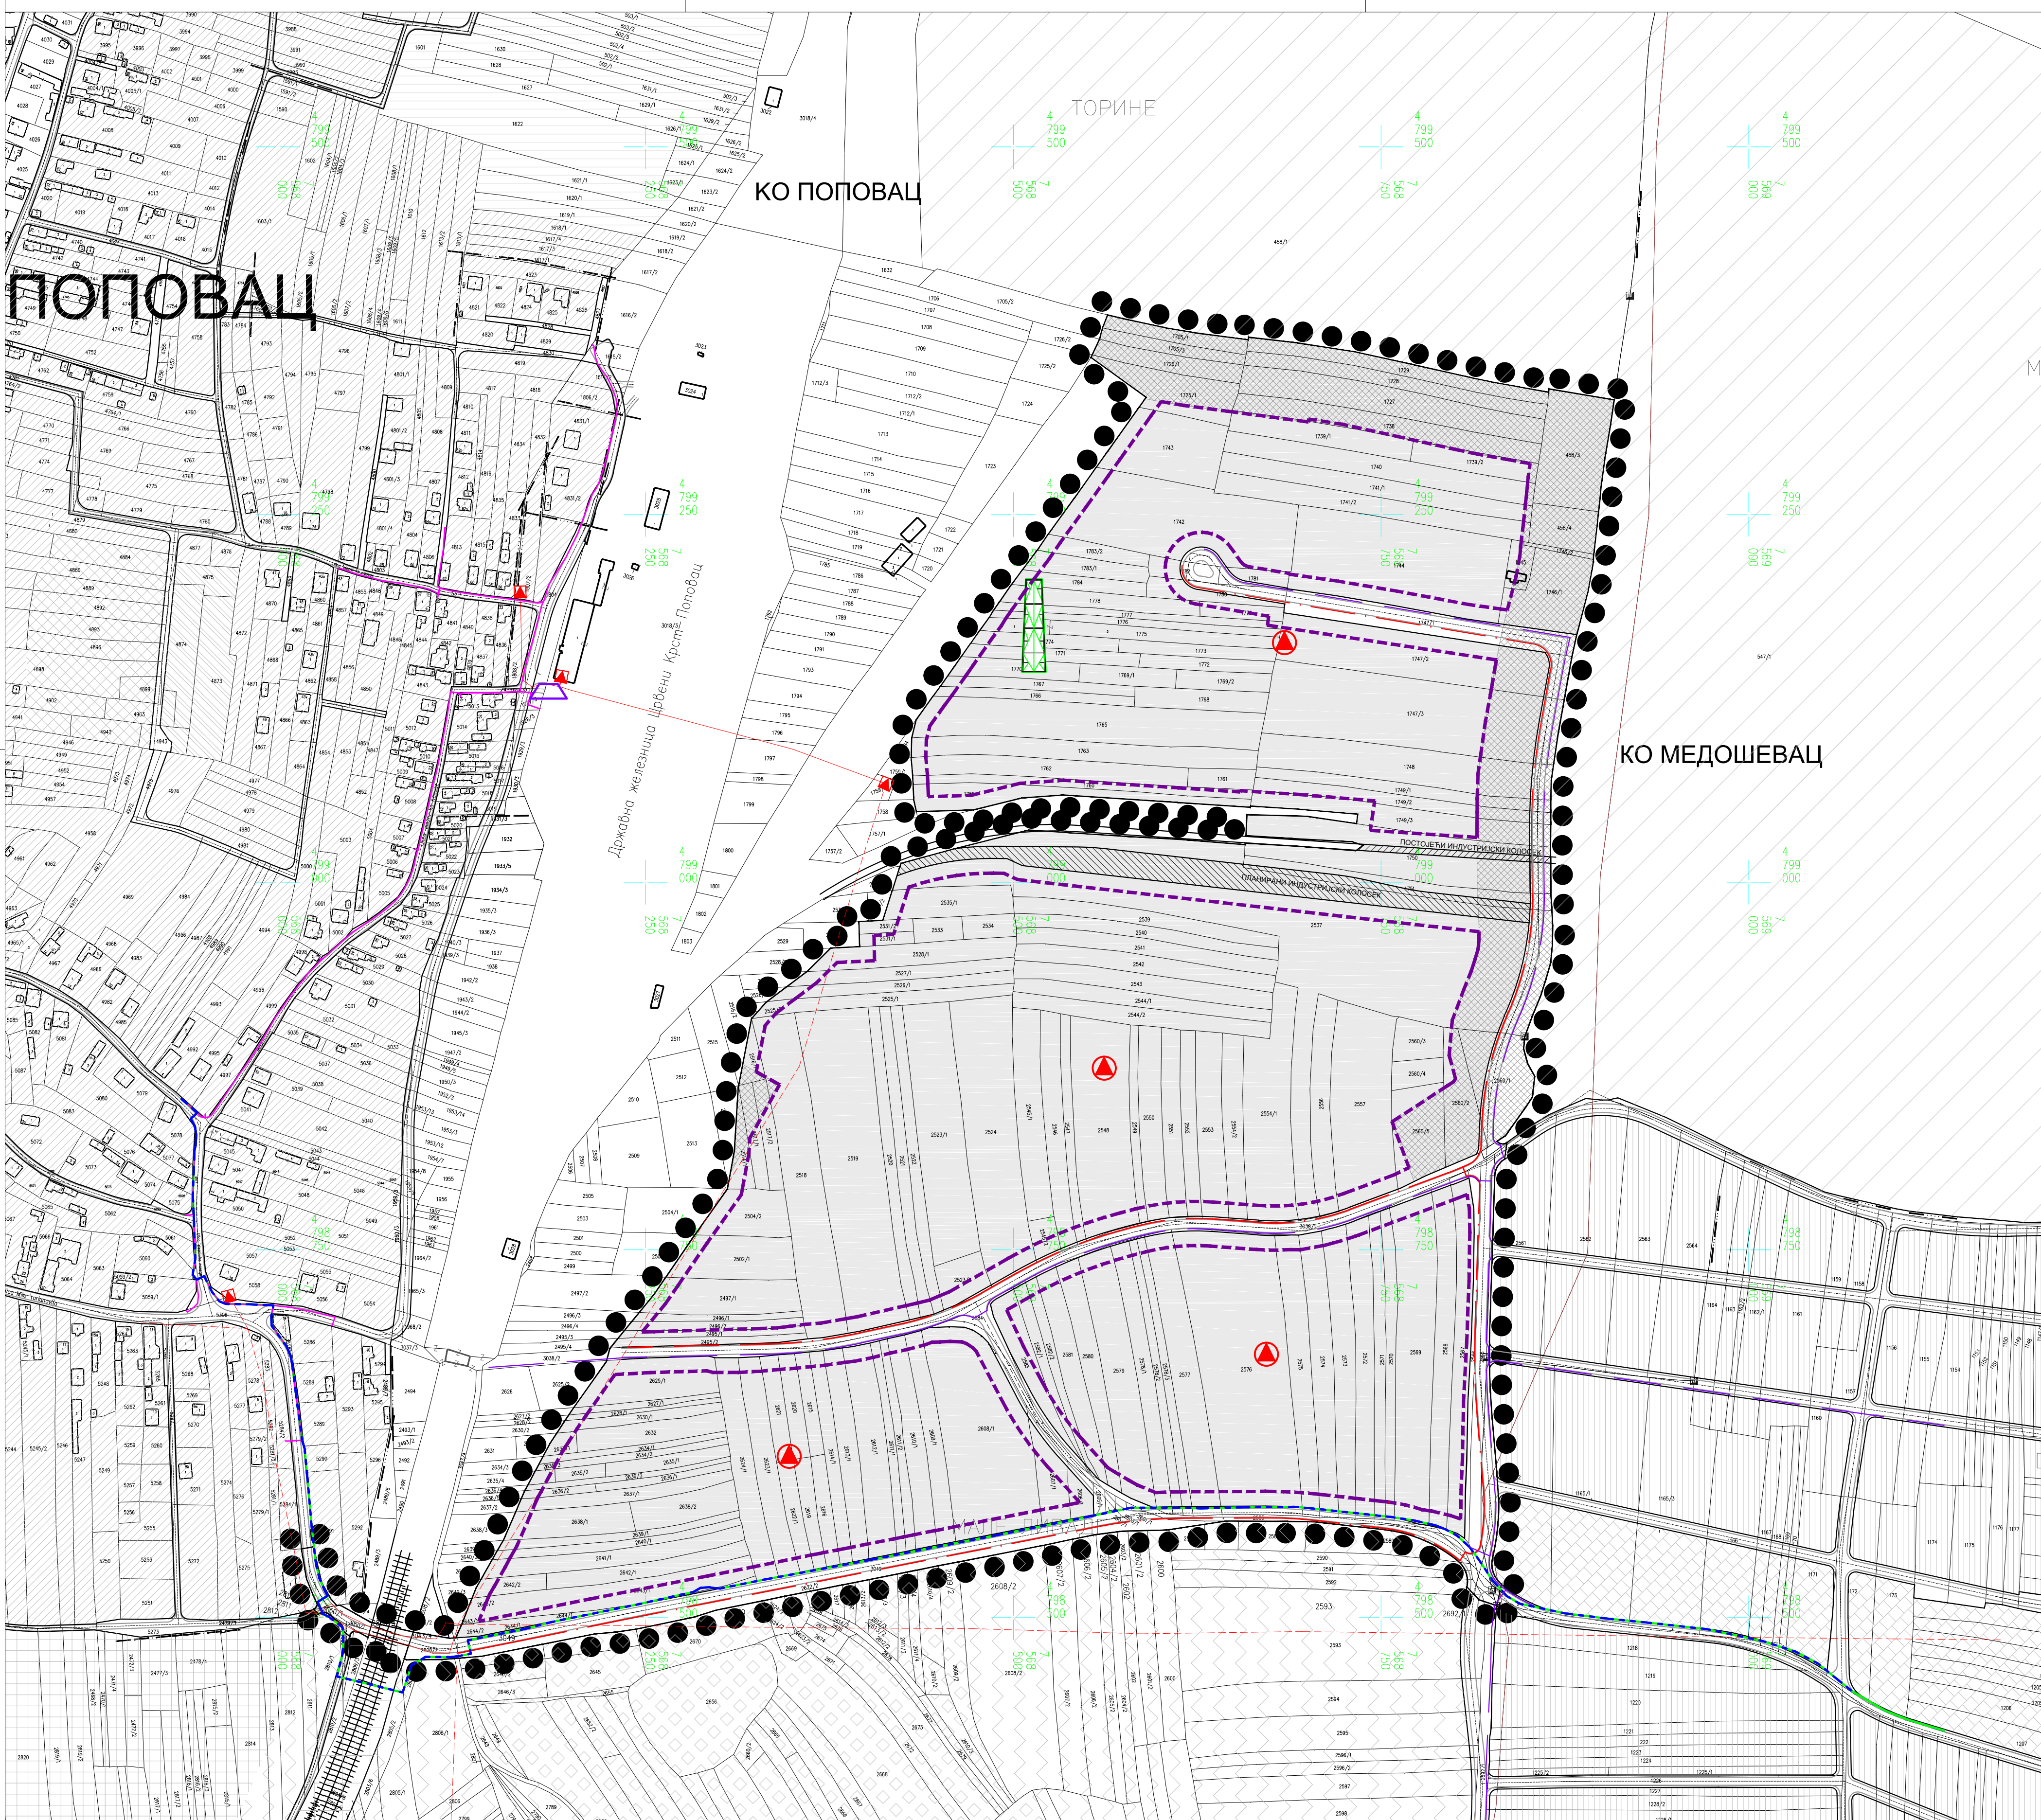

ГРАД НИШ
СКУПШТИНА ГРАДА НИША

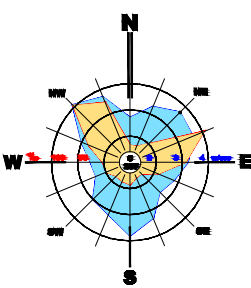

ПЛАН ДЕТАЉНЕ РЕГУЛАЦИЈЕ ПОСЛОВНО
ТРГОВИНСКОГ КОМПЛЕКСА У МЕДОШЕВЦУ НА
ПОДРУЧЈУ ГРАДСКЕ ОПШТИНЕ ЦРВЕНИ КРСТ

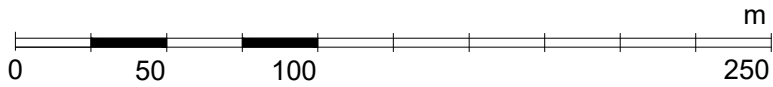

ЛЕГЕНДА

- ГРАНИЦА ПЛАНА
- ГРАНИЦА КАТАСТАРСКЕ ОПШТИНЕ
- ГРАЂЕВИНСКА ЛИНИЈА
- САОБРАЋАЈНА ИНФРАСТРУКТУРА
- РЕГУЛАЦИОНА ЛИНИЈА
- РЕГУЛАЦИОНА ЛИНИЈА ПО КАТАСТРУ
- КОЛОВОЗ
- ТРОТОАР
- ТРОТОАР ПО КАТАСТРУ
- ▨ ПОСТОЈЕЋИ ИНДУСТРИЈСКИ КОЛОСЕК
- ▨ ПЛАНИРАНИ ИНДУСТРИЈСКИ КОЛОСЕК
- ПОВРШИНЕ ОСТАЛЕ НАМЕНЕ
- ПОСЛОВНЕ И РАДНЕ ЗОНЕ
- Пословно - трговински комплекс
- ЗОНЕ ЗАБРАЊЕНЕ ГРАЂЊЕ
- 1 забрана градње 50m у односу на границу комплекса посебне намене
- 2 забрана градње 25m у односу на осу постојећег колосека

ЕНЕРГЕТИКА

- ДВ 10 кV-ПОСТОЈЕЋИ
- КВ 10 кV-ПОСТОЈЕЋИ
- КВ 10 кV-ПЛАНИРАНИ
- ТС 10/0,4 кV-ПОСТОЈЕЋА
- ТС 10/0,4 кV-ПЛАНИРАНА (ЛОКАЦИЈА ПО УП)

ТЕЛЕКОМУНИКАЦИЈЕ

- ТК КАНАЛИЗАЦИЈА-ПОСТОЈЕЋА
- ОПТИЧКИ КАБЛ-ПОСТОЈЕЋИ
- ТК КАБЛ-ПОСТОЈЕЋЕ ТРАСЕ
- ТК КАБЛ-ПЛАНИРАНЕ ТРАСЕ
- КОМУТАЦИЈА-ПЛАНИРАНА
- БС МТС-ПЛАНИРАНА (ЛОКАЦИЈА ПО УП)



Шифра	3 - ПДР - 19
Датуми	2019. 2.3.1.
Лист	

ЕЛАБОРАТ:
ПЛАН ДЕТАЉНЕ РЕГУЛАЦИЈЕ
ПОСЛОВНО ТРГОВИНСКОГ КОМПЛЕКСА
У МЕДОШЕВЦУ НА ПОДРУЧЈУ
ГРАДСКЕ ОПШТИНЕ ЦРВЕНИ КРСТ

Руководилац израде плана:
Мирјана Ивановић, дипл.инж.арх.

Одговорни урбаниста:
Илија Димитријевић, дипл.инж.епл.

Стручна контрола плана:
Милена Петровић, дипл.инж.арх.

КАРТА:
МРЕЖЕ И ОБЈЕКТИ ИНФРАСТРУКТУРЕ
«ЕЛЕКТРОЕНЕРГЕТИКА И
ТЕЛЕКОМУНИКАЦИЈЕ»

Размера: 1:2500
Директор: мр Миролуб Станковић, дипл.инж.арх.