




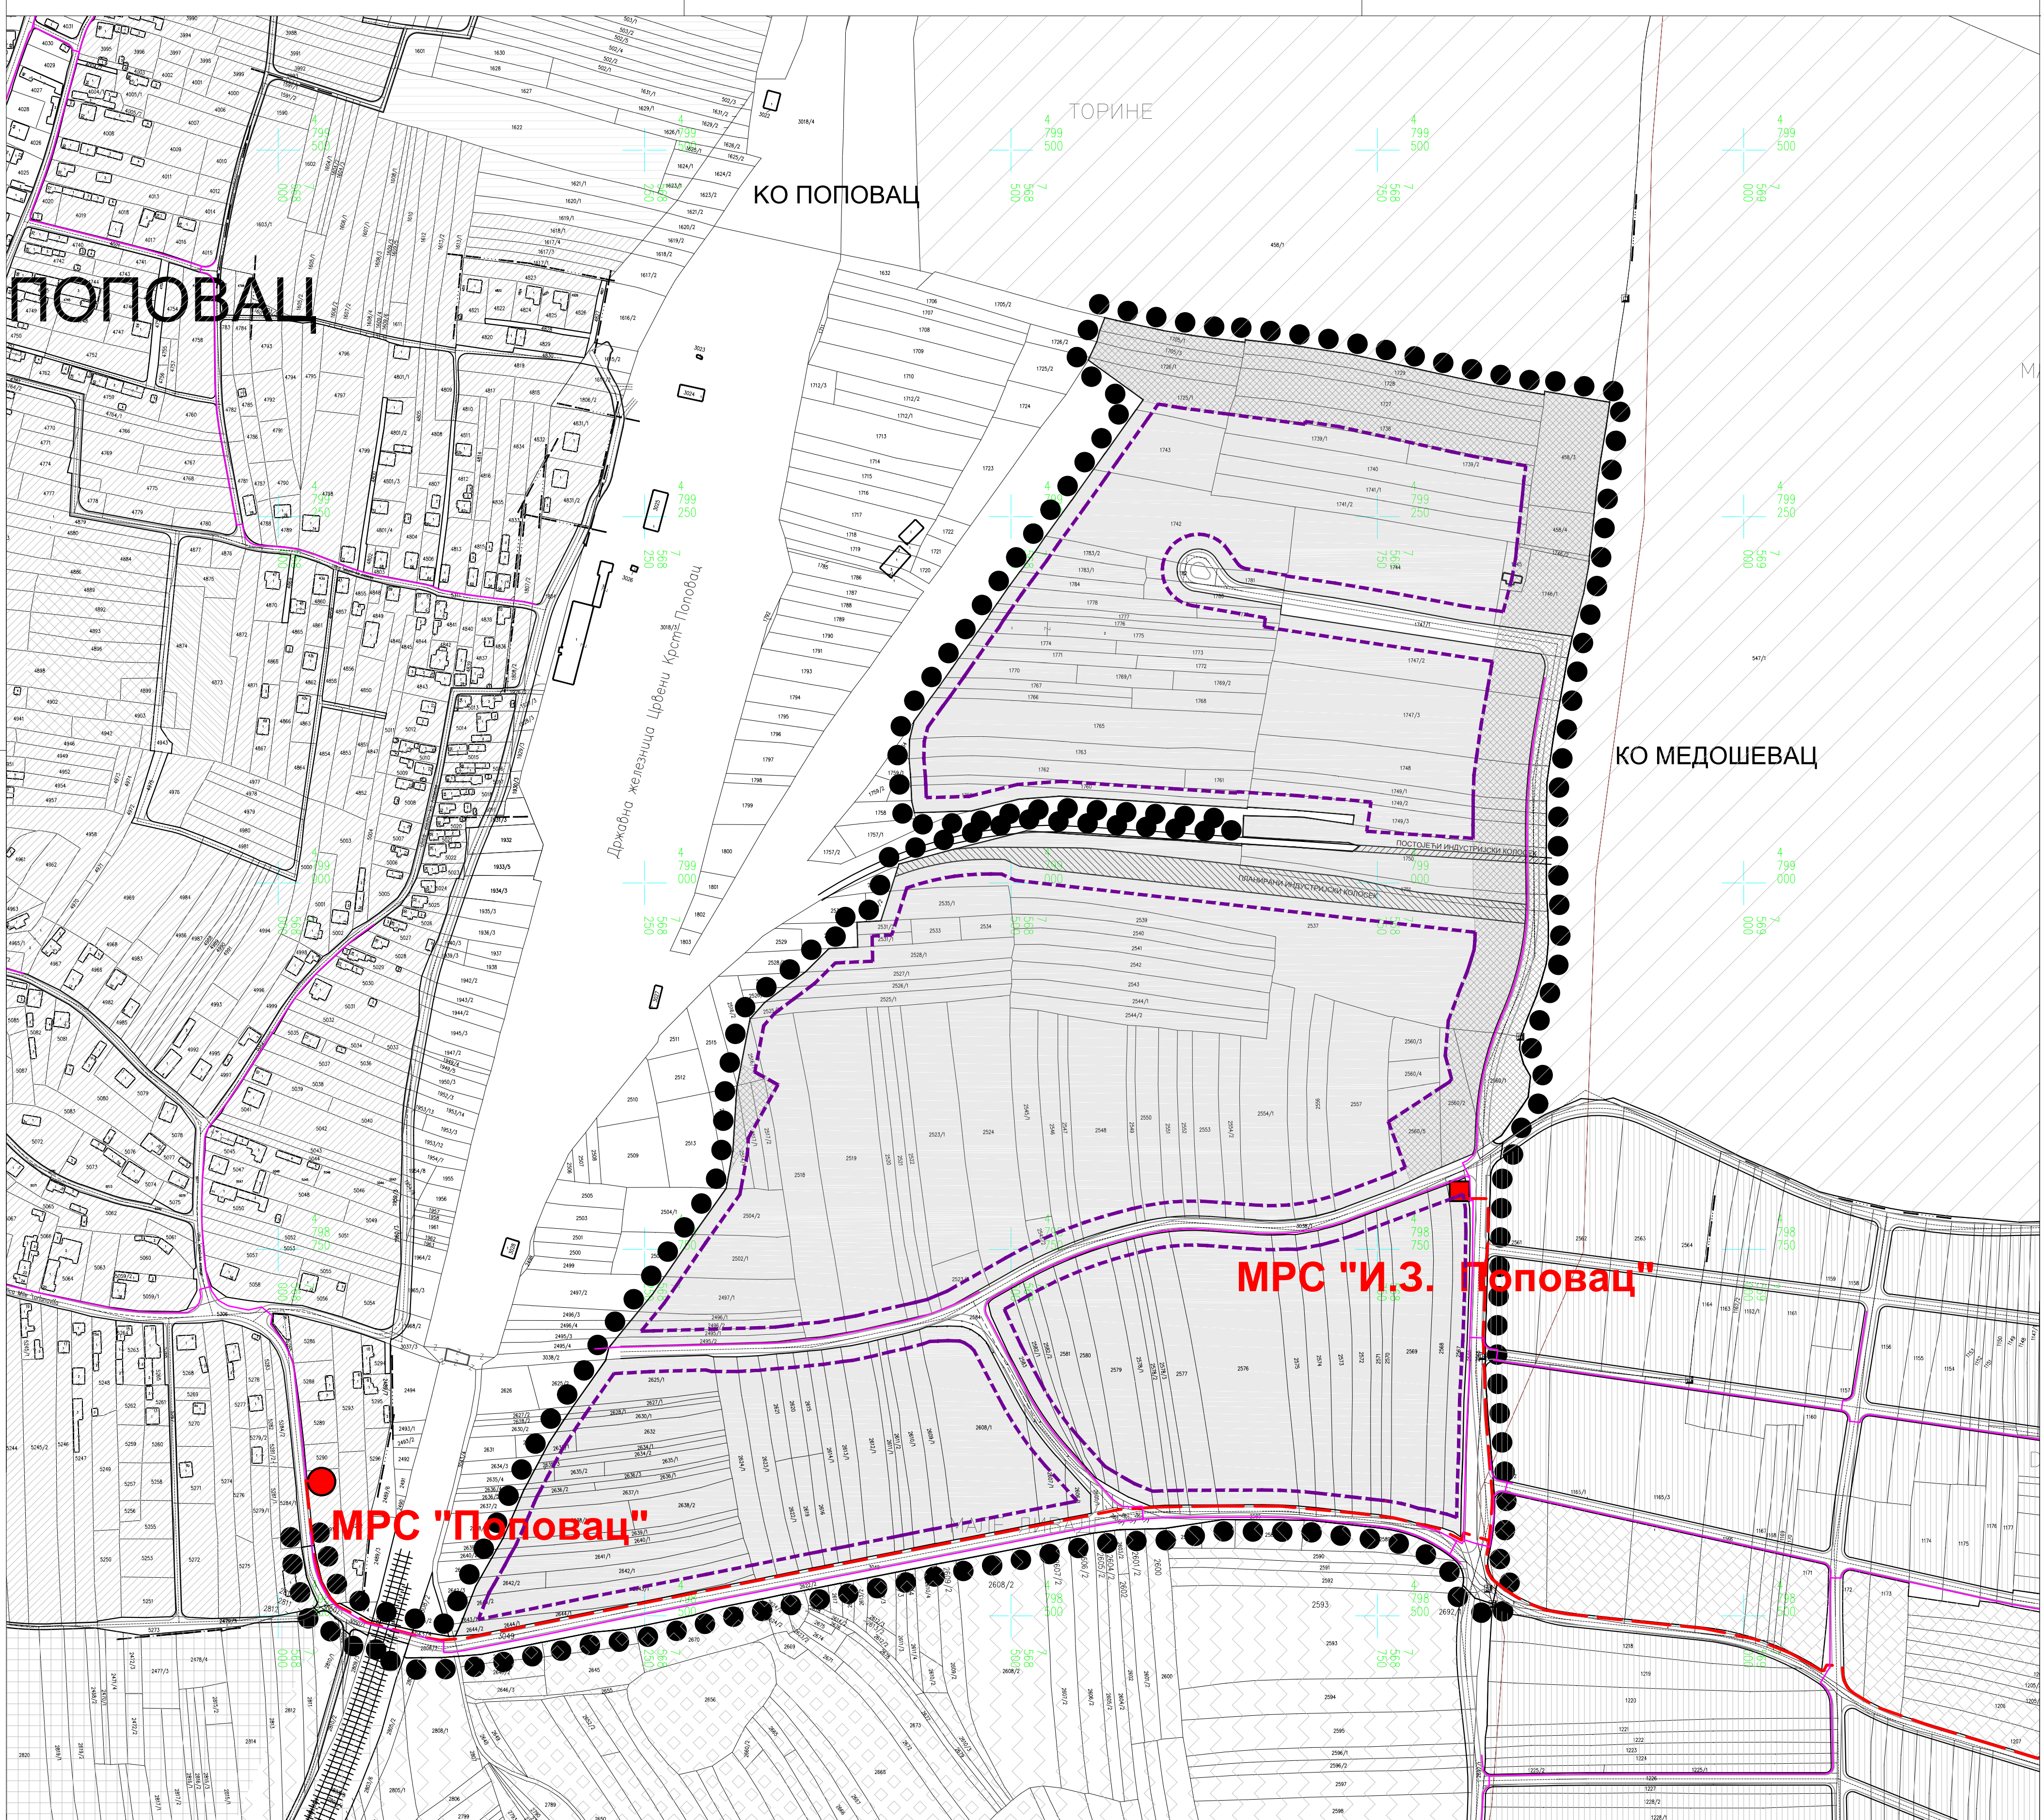

ГРАД НИШ
СКУПШТИНА ГРАДА НИША

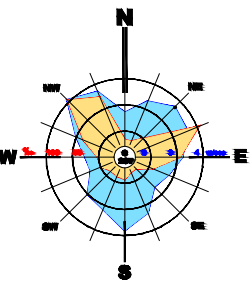

ПЛАН ДЕТАЉНЕ РЕГУЛАЦИЈЕ ПОСЛОВНО
ТРГОВИНСКОГ КОМПЛЕКСА У МЕДОШЕВЦУ НА
ПОДРУЧЈУ ГРАДСКЕ ОПШТИНЕ ЦРВЕНИ КРСТ

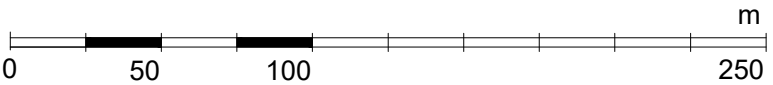

ЛЕГЕНДА

- ГРАНИЦА ПЛАНА
- ГРАНИЦА КАТАСТАРСКЕ ОПШТИНЕ
- ГРАЂЕВИНСКА ЛИНИЈА
- САОБРАЋАЈНА ИНФРАСТРУКТУРА
- РЕГУЛАЦИОНА ЛИНИЈА
- РЕГУЛАЦИОНА ЛИНИЈА ПО КАТАСТРУ
- КОЛОВОЗ
- ТРОТОАР
- ТРОТОАР ПО КАТАСТРУ
- ▨ ПОСТОЈЕЋИ ИНДУСТРИЈСКИ КОЛОСЕК
- ▨ ПЛАНИРАНИ ИНДУСТРИЈСКИ КОЛОСЕК
- ПОВРШИНЕ ОСТАЛЕ НАМЕНЕ
- ПОСЛОВНЕ И РАДНЕ ЗОНЕ
- Пословно - трговински комплекс
- ЗОНЕ ЗАБРАЊЕНЕ ГРАЂЊЕ
- 1 забрана градње 50m у односу на границу комплекса посебне намене
- 2 забрана градње 25m у односу на осу постојећег колосека
- ГАСИФИКАЦИЈА И ТОПЛИФИКАЦИЈА
- ПРИМАРНА ГАСОВОДНА МРЕЖА ПРИТИСКА ДО 16 BAR - ПЛАНИРАНА
- ДИСТРИБУТИВНА ГАСОВОДНА МРЕЖА ПРИТИСКА ДО 4 BAR - ПЛАНИРАНА
- МЕРНО-РЕГУЛАЦИОНА СТАНИЦА (МРС) - ПЛАНИРАНА



Шифра
3 - ПДР - 19
2019. 2.3.2.
Датум Лист

ЕЛАБОРАТ: ПЛАН ДЕТАЉНЕ РЕГУЛАЦИЈЕ ПОСЛОВНО ТРГОВИНСКОГ КОМПЛЕКСА У МЕДОШЕВЦУ НА ПОДРУЧЈУ ГРАДСКЕ ОПШТИНЕ ЦРВЕНИ КРСТ	Руководилац израде плана: Мирјана Ивановић, дипл.инж.арх.	
	Одговорни урбаниста: Милан Милошевић, дипл.инж.маш.	
КАРТА: МРЕЖЕ И ОБЈЕКТИ ИНФРАСТРУКТУРЕ - ГАСИФИКАЦИЈА И ТОПЛИФИКАЦИЈА -	Стручна контрола плана: Милена Петровић, дипл.инж.арх.	
	Размера: 1: 2500	Директор: мр Милошуб Станковић, дипл.инж.арх.