




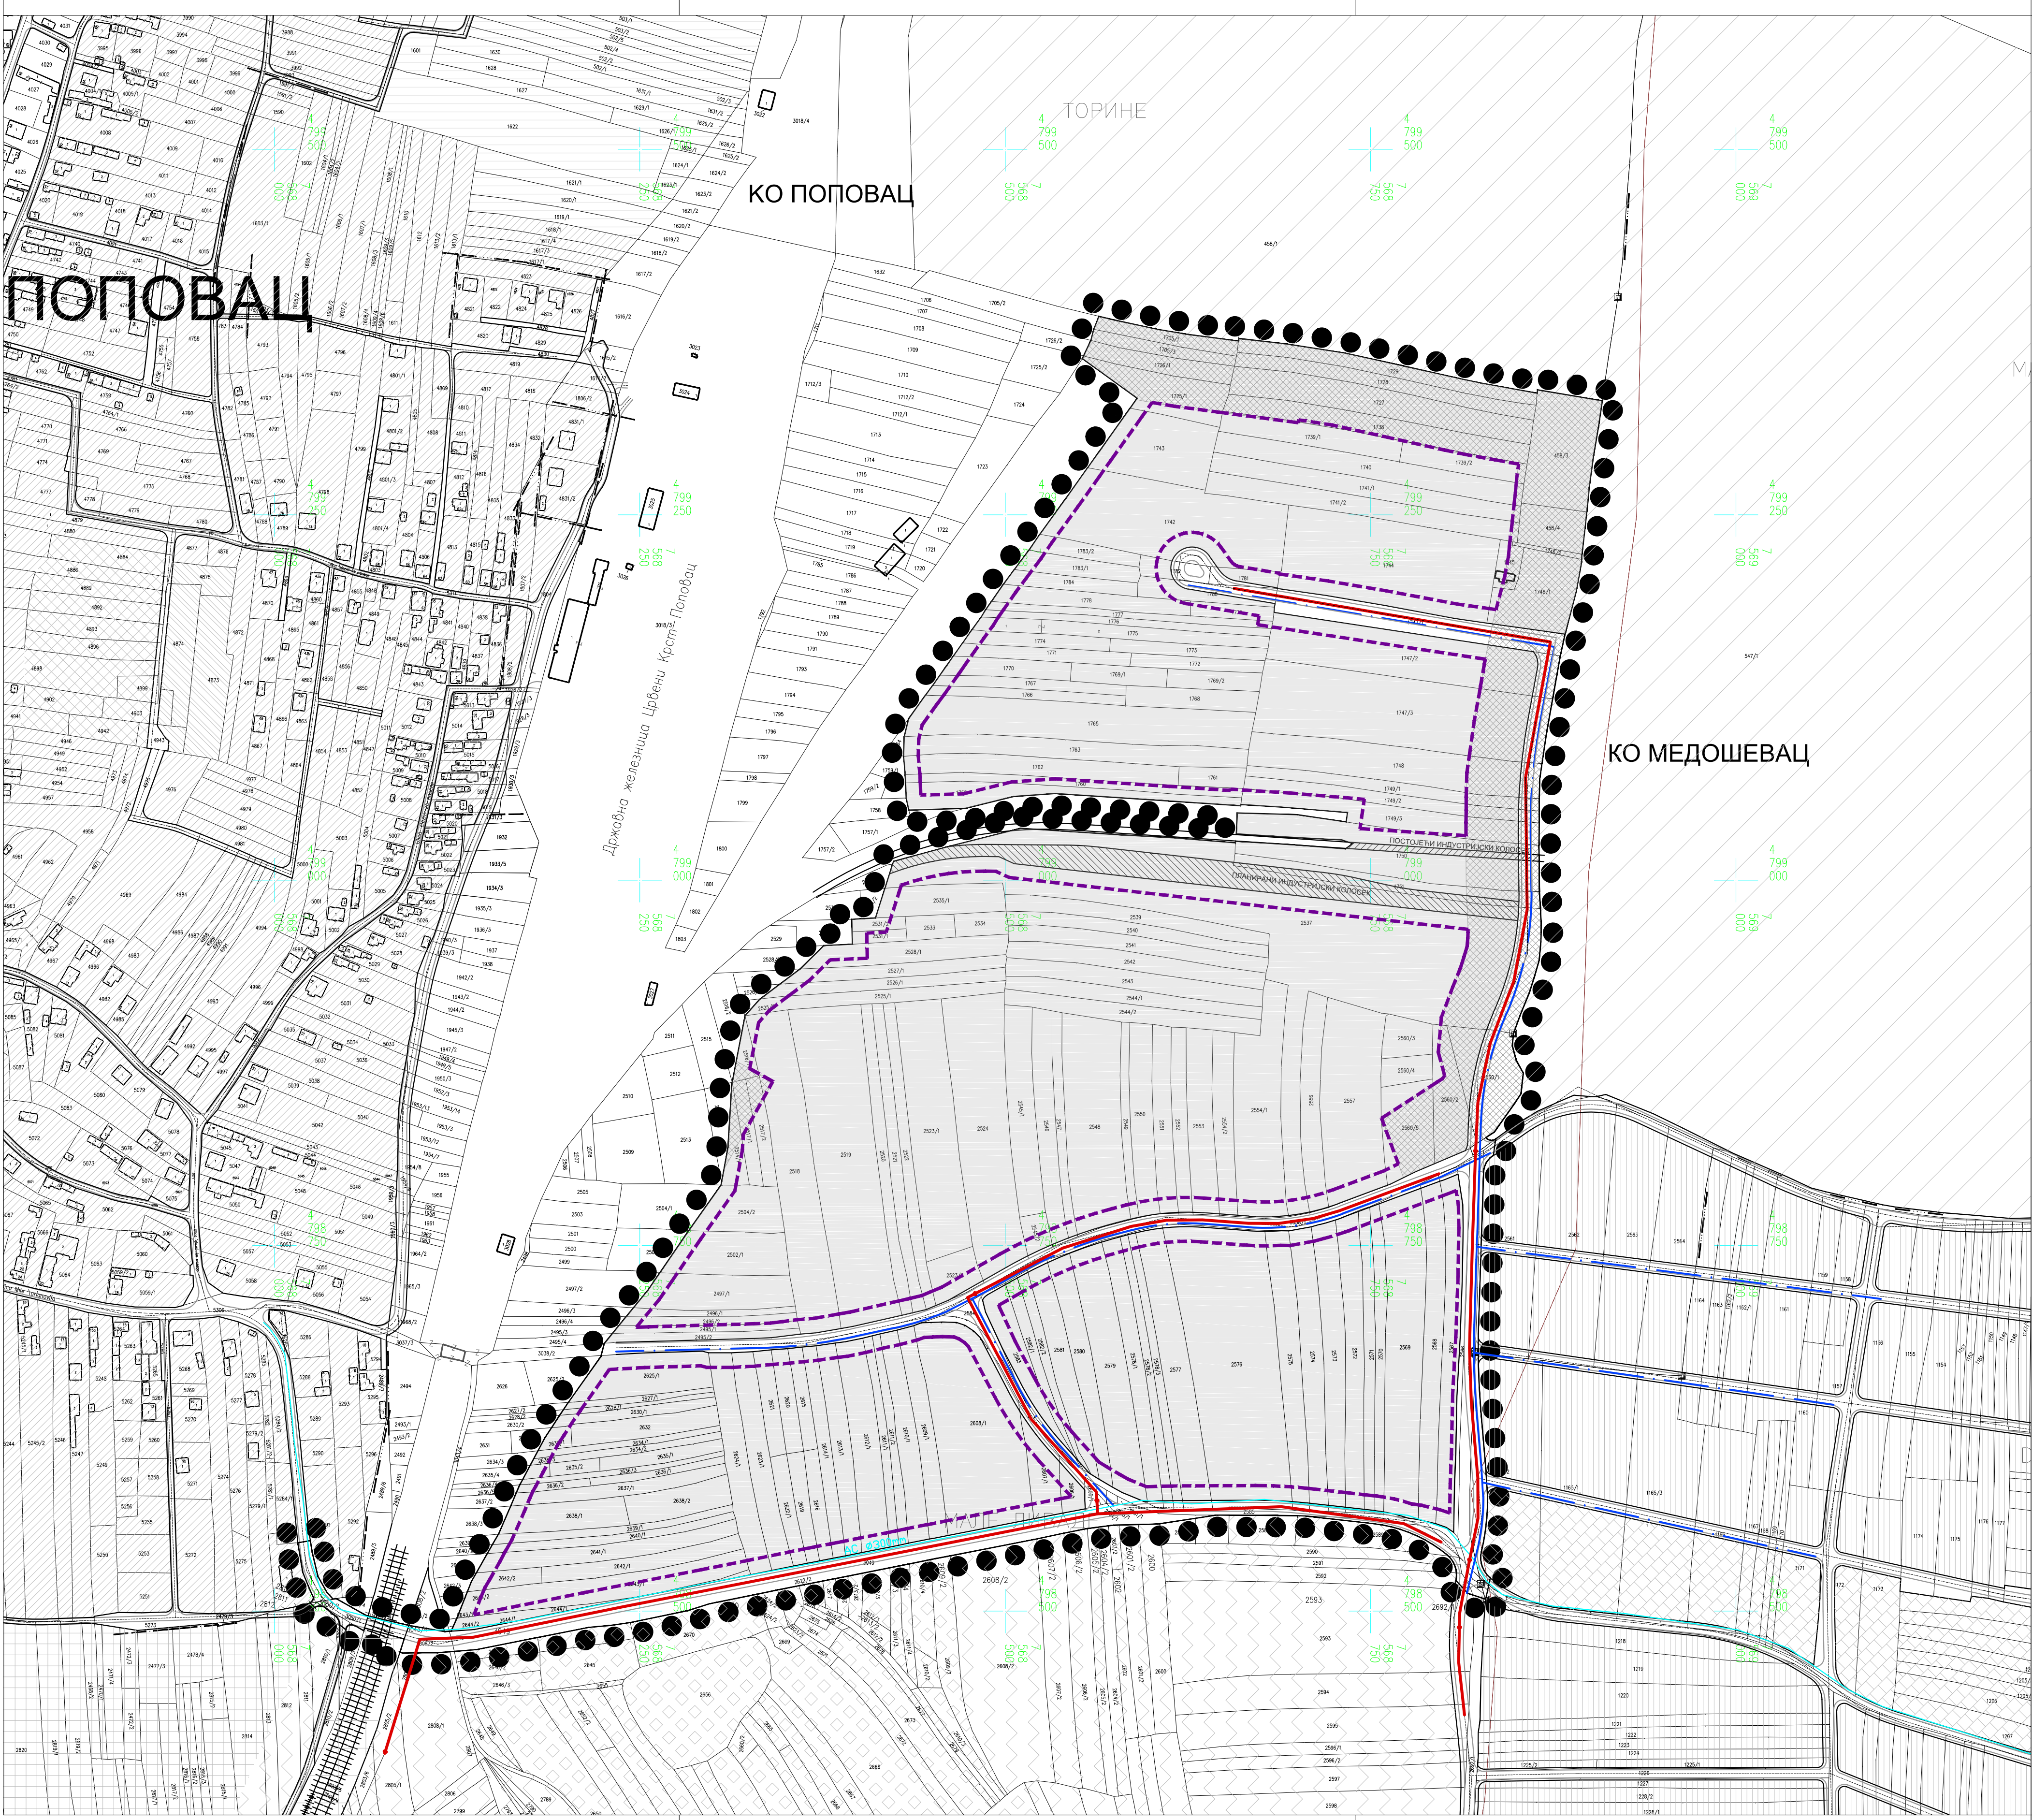

ГРАД НИШ
СКУПШТИНА ГРАДА НИША

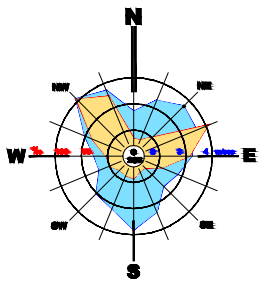

ПЛАН ДЕТАЉНЕ РЕГУЛАЦИЈЕ ПОСЛОВНО
ТРГОВИНСКОГ КОМПЛЕКСА У МЕДОШЕВЦУ НА
ПОДРУЧЈУ ГРАДСКЕ ОПШТИНЕ ЦРВЕНИ КРСТ

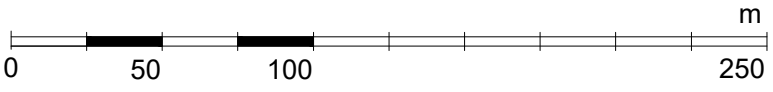

ЛЕГЕНДА

- ГРАНИЦА ПЛАНА
- ГРАНИЦА КАТАСТАРСКЕ ОПШТИНЕ
- ГРАЂЕВИНСКА ЛИНИЈА
- САОБРАЋАЈНА ИНФРАСТРУКТУРА
- РЕГУЛАЦИОНА ЛИНИЈА
- РЕГУЛАЦИОНА ЛИНИЈА ПО КАТАСТРУ
- КОЛОВОЗ
- ТРОТОАР
- ТРОТОАР ПО КАТАСТРУ
- ПОСТОЈЕЋИ ИНДУСТРИЈСКИ КОЛОСЕК
- ПЛАНИРАНИ ИНДУСТРИЈСКИ КОЛОСЕК
- ПОВРШИНЕ ОСТАЛЕ НАМЕНЕ
- ПОСЛОВНЕ И РАДНЕ ЗОНЕ
- Пословно - трговински комплекс
- ЗОНЕ ЗАБРАЊЕНЕ ГРАДЊЕ
- забрања градње 50m у односу на границу комплекса посебне намене
- забрања градње 25m у односу на осу постојећег колосека
- ВОДОСНАБДЕВАЊЕ
- ПОСТОЈЕЋИ ВОДОВОД
- ПЛАНИРАНИ ЦЕВОВОД И ВИСИНСКЕ ЗОНЕ
- КАНАЛИСАЊЕ
- КАНАЛИЗАЦИЈА ЗА УПОТРЕБЉЕНЕ ВОДЕ - ПЛАНИРАНА



Шифра
3 - ПДР - 19
2019. 2.3.3.
Датум Лист

ЕЛАБОРАТ: ПЛАН ДЕТАЉНЕ РЕГУЛАЦИЈЕ ПОСЛОВНО ТРГОВИНСКОГ КОМПЛЕКСА У МЕДОШЕВЦУ НА ПОДРУЧЈУ ГРАДСКЕ ОПШТИНЕ ЦРВЕНИ КРСТ	Руководилац израде плана: Мирјана Ивановић, дипл.инж.арх.	
	Одговорни урбаниста: Весна Стојановић, дипл.инж.граф.	
КАРТА: МРЕЖЕ И ОБЈЕКТИ ИНФРАСТРУКТУРЕ - ВОДОСНАБДЕВАЊЕ И КАНАЛИСАЊЕ -	Стручна контрола плана: Милена Петровић, дипл.инж.арх.	
	Размера: 1: 2500	Директор: мр Милољуб Стојановић, дипл.инж.арх.