


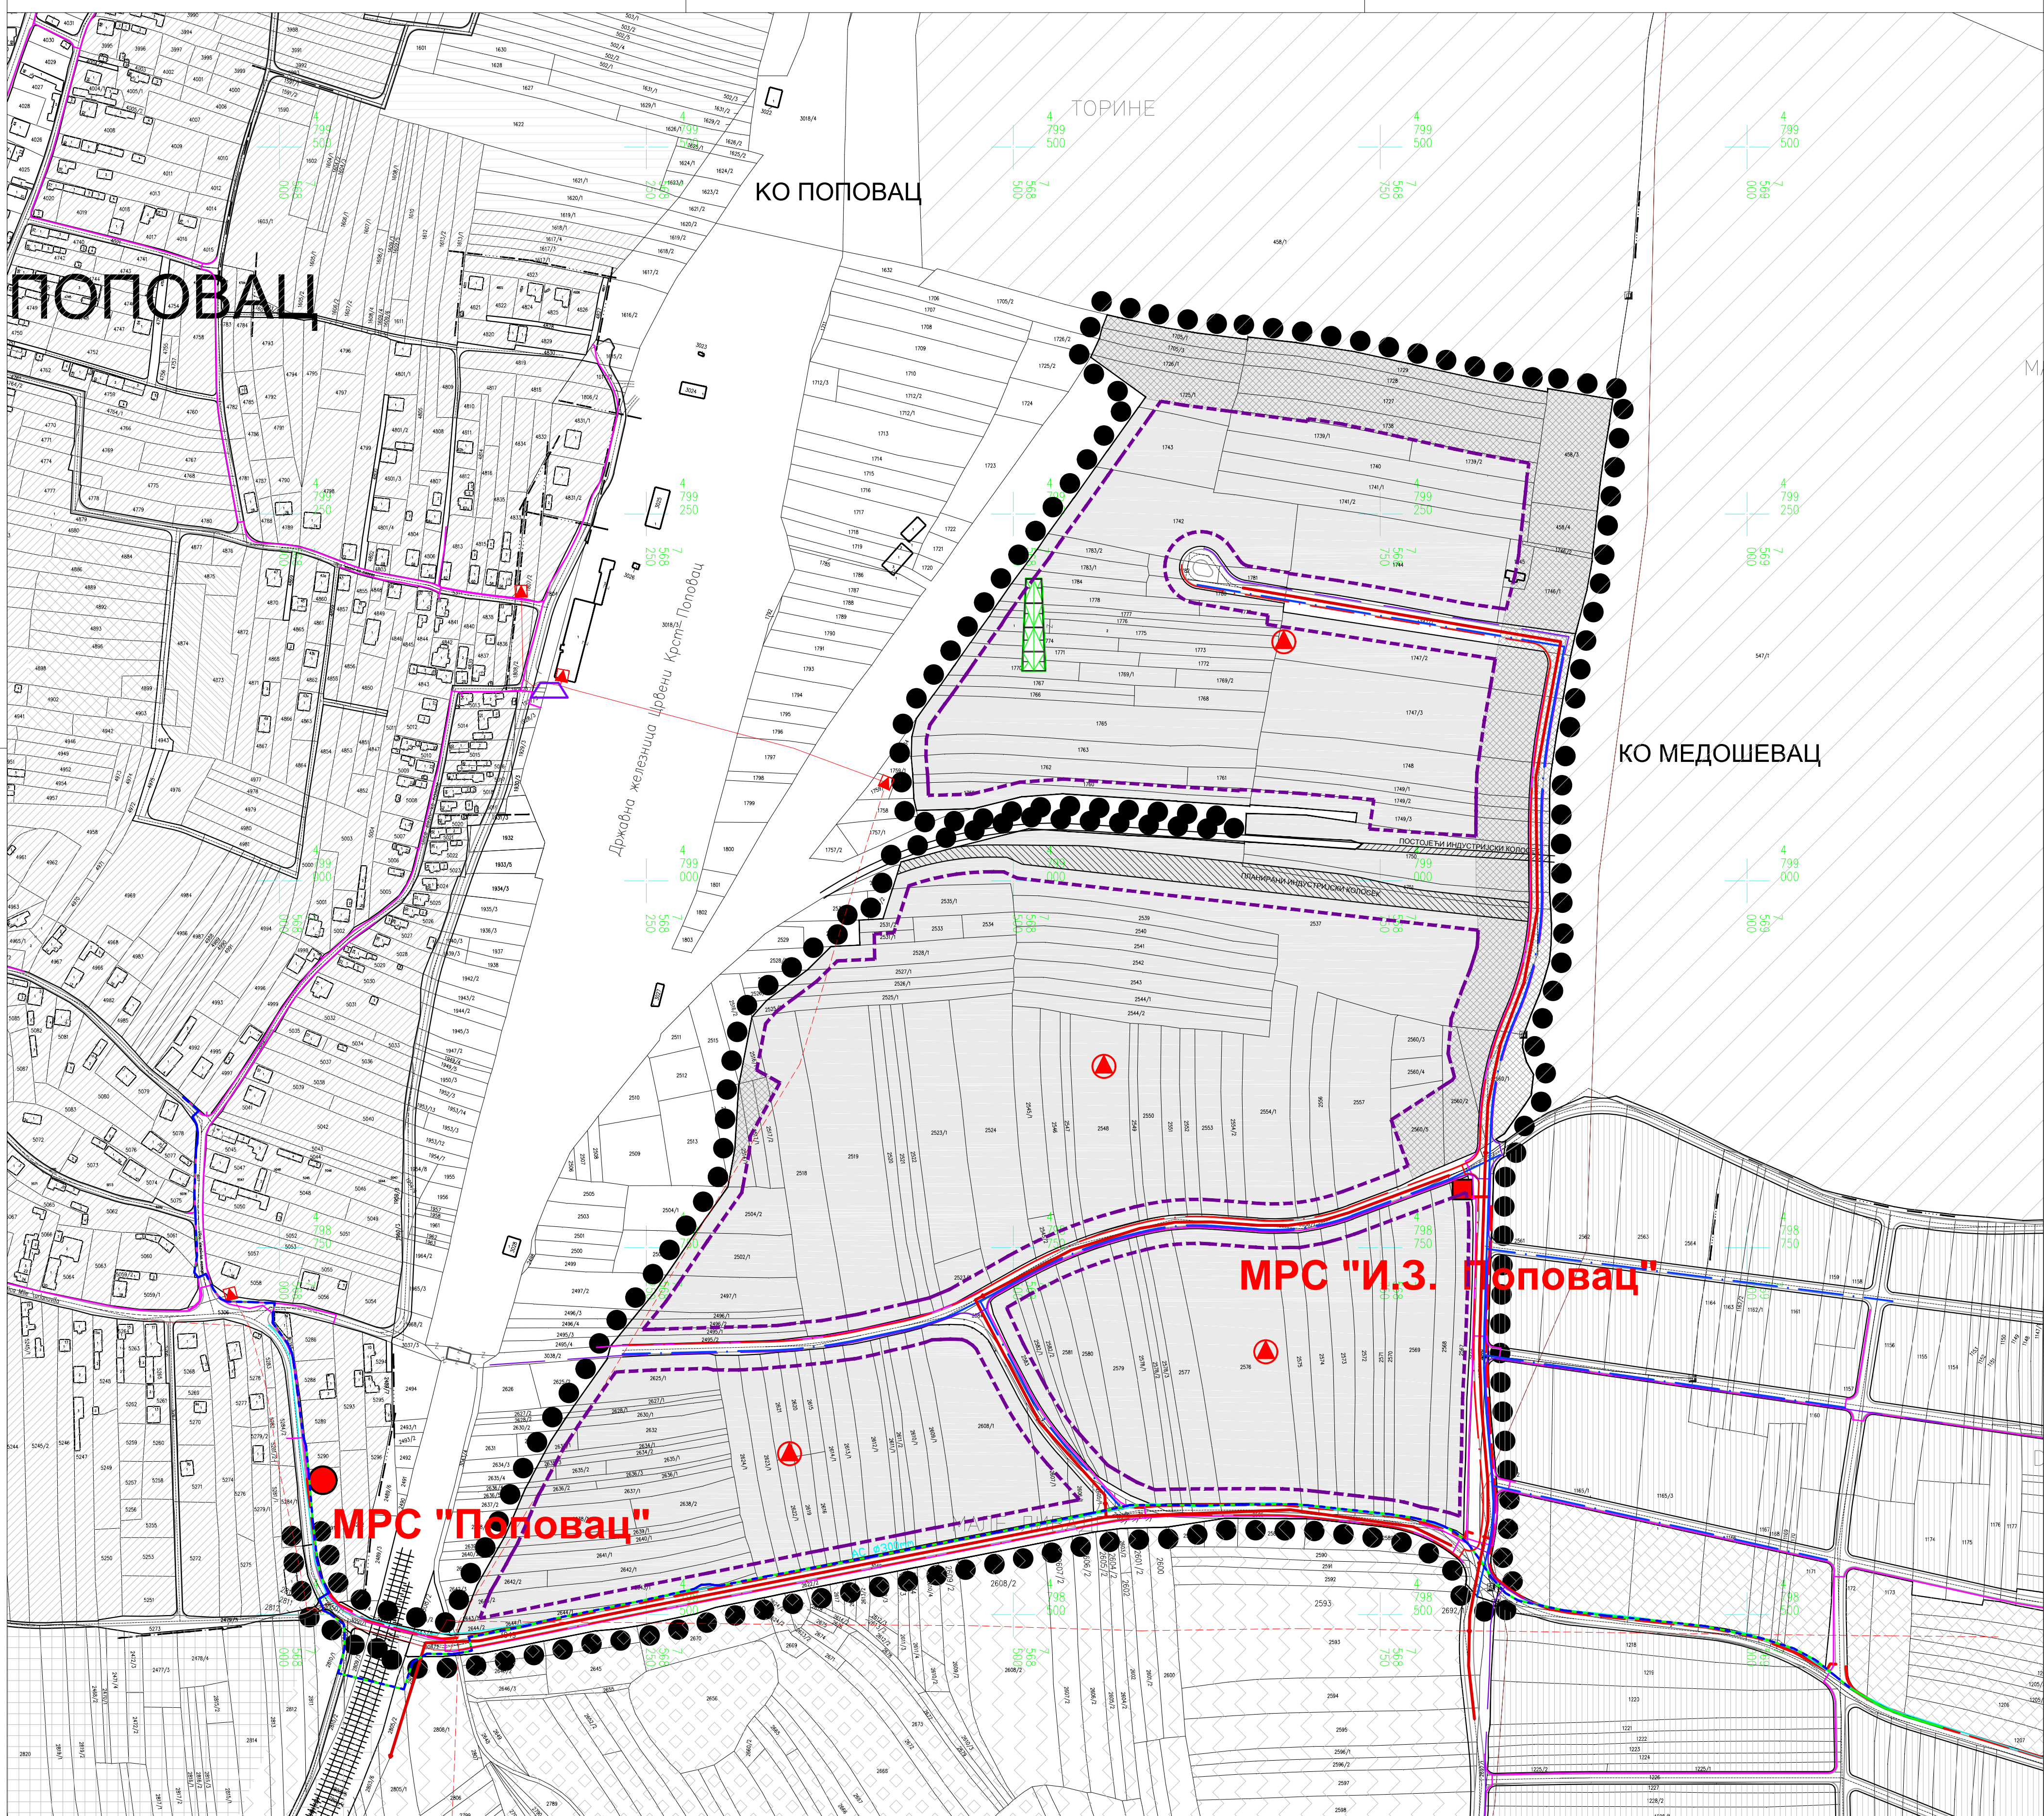

ГРАД НИШ
СКУПШТИНА ГРАДА НИША

ПЛАН ДЕТАЉНЕ РЕГУЛАЦИЈЕ ПОСЛОВНО
ТРГОВИНСКОГ КОМПЛЕКСА У МЕДОШЕВЦУ НА
ПОДРУЧЈУ ГРАДСКЕ ОПШТИНЕ ЦРВЕНИ КРСТ

0 50 100 250
m

ЛЕГЕНДА

●●●● ГРАНИЦА ПЛАНА

— ГРАНИЦА КАТАСТАРСКЕ ОПШТИНЕ

— ГРАЂЕВИНСКА ЛИНИЈА

— САОБРАЋАЈНА ИНФРАСТРУКТУРА

— РЕГУЛАЦИОНА ЛИНИЈА

— РЕГУЛАЦИОНА ЛИНИЈА ПО КАТАСТРУ

— КОЛОВОЗ

— ТРОТОАР

— ТРОТОАР ПО КАТАСТРУ

— ПОВРШИНЕ ОСТАЛЕ НАМЕНЕ

— ПОСЛОВНЕ И РАДНЕ ЗОНЕ

— Пословно - трговински комплекс

ЕНЕРГЕТИКА

— ДВ 10 кВ-ПОСТОЈЕЋИ

— КВ 10 кВ-ПОСТОЈЕЋИ

— КВ 10 кВ-ПЛАНИРАНИ

— ТС 10/0,4 кВ-ПОСТОЈЕЋА

— ТС 10/0,4 кВ-ПЛАНИРАНА (ЛОКАЦИЈА ПО УП)

— ГАСИФИКАЦИЈА И ТОПЛИФИКАЦИЈА

— ПРИМАРНА ГАСОВОДНА МРЕЖА ПРИТИСКА ДО 16 BAR - ПЛАНИРАНА

— ДИСТРИБУТИВНА ГАСОВОДНА МРЕЖА ПРИТИСКА ДО 4 BAR - ПЛАНИРАНА

— МЕРНО-РЕГУЛАЦИОНА СТАНИЦА (МРС) - ПЛАНИРАНА (ЛОКАЦИЈА ПО УП)

— ВОДОСНАБДЕВАЊЕ

— ПОСТОЈЕЋИ ВОДОВОД

— ПЛАНИРАНИ ЦЕВОВОДИ ВИСИНСКЕ ЗОНЕ

— КАНАЛИСАЊЕ

— КАНАЛИЗАЦИЈА ЗА УПОТРЕБЉЕНЕ ВОДЕ - ПЛАНИРАНА

ТЕЛЕКОМУНИКАЦИЈЕ

— ТК КАНАЛИЗАЦИЈА-ПОСТОЈЕЋА

— ОПТИЧКИ КАБЛ-ПОСТОЈЕЋИ

— ТК КАБЛ-ПОСТОЈЕЋЕ ТРАСЕ

— ТК КАБЛ-ПЛАНИРАНЕ ТРАСЕ

— КОМУТАЦИЈА-ПЛАНИРАНА

— БС МТС-ПЛАНИРАНА (ЛОКАЦИЈА ПО УП)

Шифра
3 - ПДР - 19
2019. 2.3.4.
Датум Лист

ЕЛАБОРАТ:
ПЛАН ДЕТАЉНЕ РЕГУЛАЦИЈЕ
ПОСЛОВНО ТРГОВИНСКОГ КОМПЛЕКСА
У МЕДОШЕВЦУ НА ПОДРУЧЈУ
ГРАДСКЕ ОПШТИНЕ ЦРВЕНИ КРСТ

КАРТА:
МРЕЖЕ И ОБЈЕКТИ ИНФРАСТРУКТУРЕ
- СИНХРОН ПЛАН -

Руководилац израде плана:
Маријана Ивановић, дипл.инж.арх.

Одговорни урбаниста:
Илија Димитријевић, дипл.инж.еп.
Милан Милошевић, дипл.инж.маш.
Весна Стојановић, дипл.инж.грађ.

Стручна контрола плана:
Милена Петровић, дипл.инж.арх.

Размера:
1:2500

Директор:
др Милош Станковић, дипл.инж.арх.