
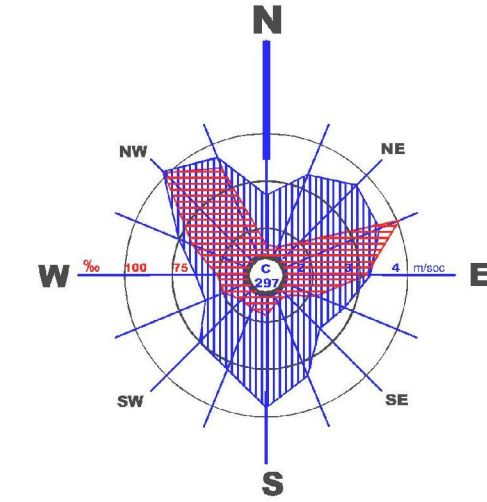


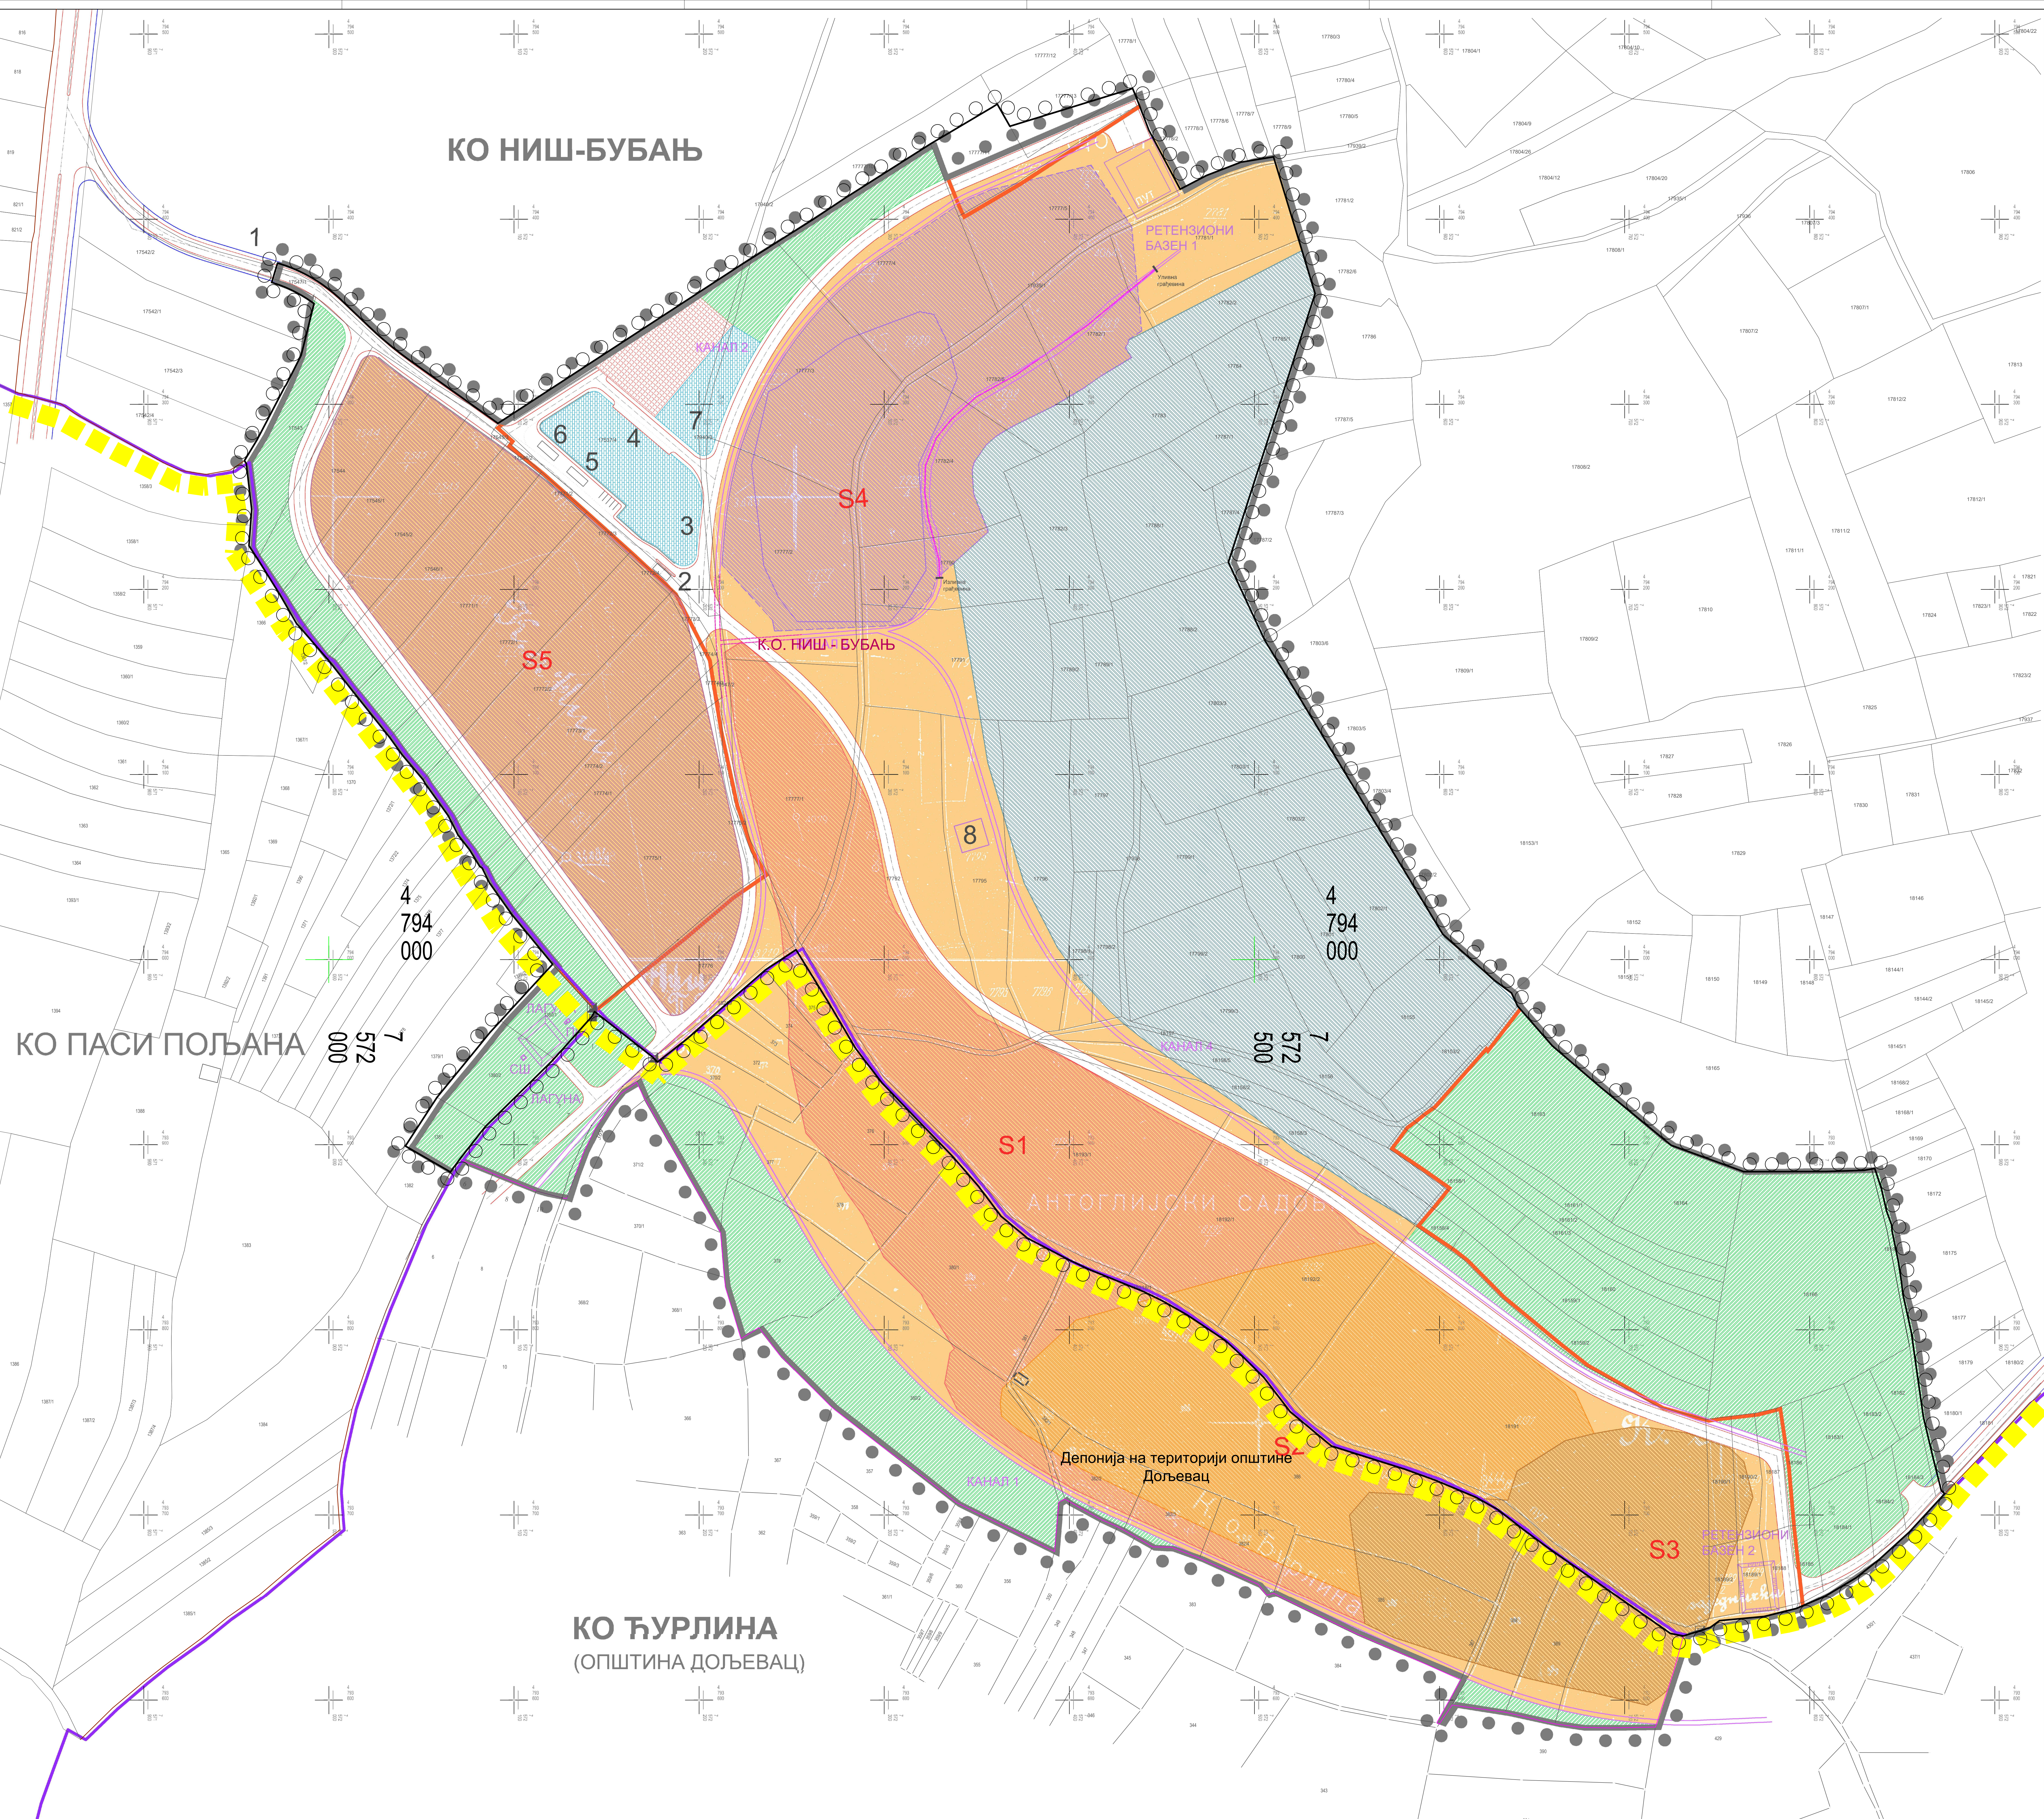

ПЛАН ДЕТАЉНЕ РЕГУЛАЦИЈЕ
ДЕПОНИЈЕ ОТПАДА "БУБАЊ"
НА ТЕРИТОРИЈИ ГРАДА НИША

- ГРАНИЦА КОМПЛЕКСА ДЕПОНИЈЕ
- ГРАНИЦА КОМПЛЕКСА ПОСТОЈЕЋЕ ДЕПОНИЈЕ
- ГРАНИЦА КАТАСТАРСКИХ ОПШТИНА
- ОСОВИНА САОБРАЋАЈНИЦ Е
- РЕГУЛАЦИОНА ЛИНИЈА
- САОБРАЋАЈНИЦА
- ПОТПОРНИ ЗИД

- ПРИЈЕМНО-ОТПРЕМНА ЗОНА
- ЗОНА ДЕПОНОВАЊА
- ПОЉЕ S1
- ПОЉЕ S2
- ПОЉЕ S3
- ПОЉЕ S4
- ПРОШИРЕЊЕ ПОЉА S4
- ПОЉЕ S5
- РЕЗЕРВАТ ПРЕКРИВНОГ МАТЕРИЈАЛА
- ЗАШТИТНО ЗЕЛЕНИЛО
- ПРИХВАТИЛИШТЕ ЗА ПСЕ
- ОБОДНИ КАНАЛ ЗА КРИОСФЕРСКУ ВОДУ
- ЦЕВАСТИ ПРОПУСТ


- УЛАЗ У КОМПЛЕКС
- КОЛСКА ВАГА
- УПРАВНА ЗГРАДА
- РАДИОНИЦЕ И ГАРАЖЕ ЗА ГРАЂЕВИНСКЕ МАШИНЕ
- ПРАЊЕ ВОЗИЛА
- ДЕЗИНФЕКЦИЈА ВОЗИЛА
- ГЛАВНА КОГЕНЕРАЦИЈСКА СТАНИЦА
- СТОЧНА ЈАМА

ЕЛАБОРАТ	Општина	Датум	1:1000
ПЛАН ДЕТАЉНЕ РЕГУЛАЦИЈЕ ДЕПОНИЈЕ ОТПАДА "БУБАЊ" НА ТЕРИТОРИЈИ ГРАДА НИША	Депонија	2016.	2.2.
КАРТА	Депонија	2016.	2.2.
НАМЕНА ПОВРШИНА	Површина	Директор	1:1000

ГРАД НИШ
СКУПШТИНА ГРАДА НИША



ПРВЕ ИЗМЕНЕ И ДОПУНЕ
ПЛАН ДЕТАЉНЕ РЕГУЛАЦИЈЕ
ДЕПОНИЈЕ ОТПАДА "БУБАЊ"
НА ТЕРИТОРИЈИ ГРАДА НИША

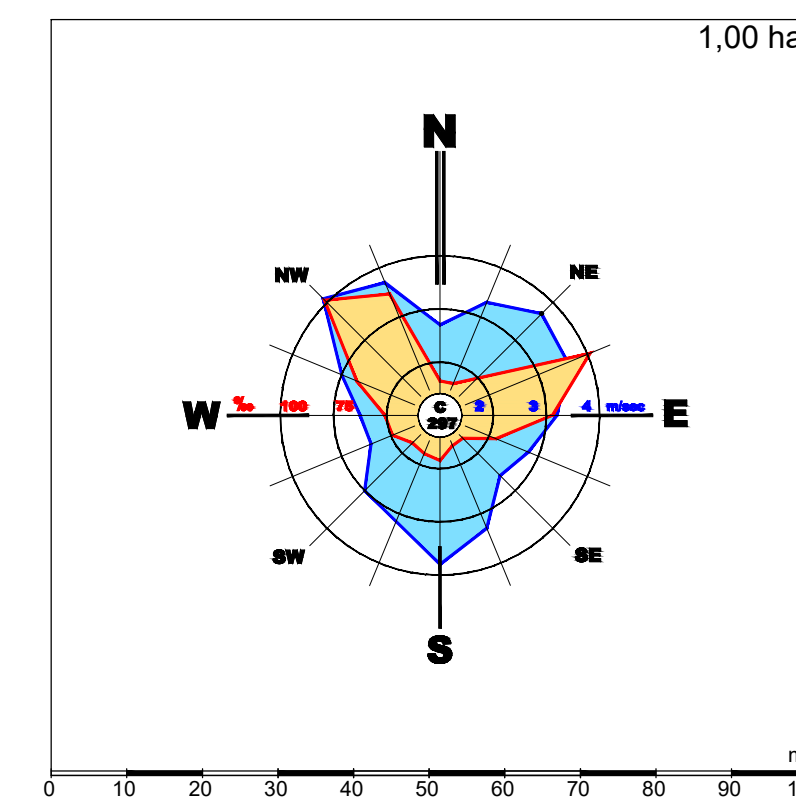

1:00 ha

ЛЕГЕНДА

- ГРАНИЦА ПОДРУЧЈА ИЗМЕНА И ДОПУНА ПЛАНА
- ГРАНИЦА ПЛАНА ДЕТАЉНЕ РЕГУЛАЦИЈЕ
- ГРАНИЦА КАТАСТАРСКИХ ОПШТИНА
- ГРАНИЦА ДЕПОНИЈЕ НА ТЕРИТОРИЈИ ОПШТИНЕ ДОЉЕВАЦ
- ГРАНИЦА ПГР ГО ПАЛИЛУЛА - ПРВА ФАЗА

ЕЛАБОРАТ	Општина	Датум	1:1000
ПЛАН ДЕТАЉНЕ РЕГУЛАЦИЈЕ ДЕПОНИЈЕ ОТПАДА "БУБАЊ" НА ТЕРИТОРИЈИ ГРАДА НИША	Депонија	2016.	2.2.
КАРТА	Депонија	2016.	2.2.
НАМЕНА ПОВРШИНА	Површина	Директор	1:1000