



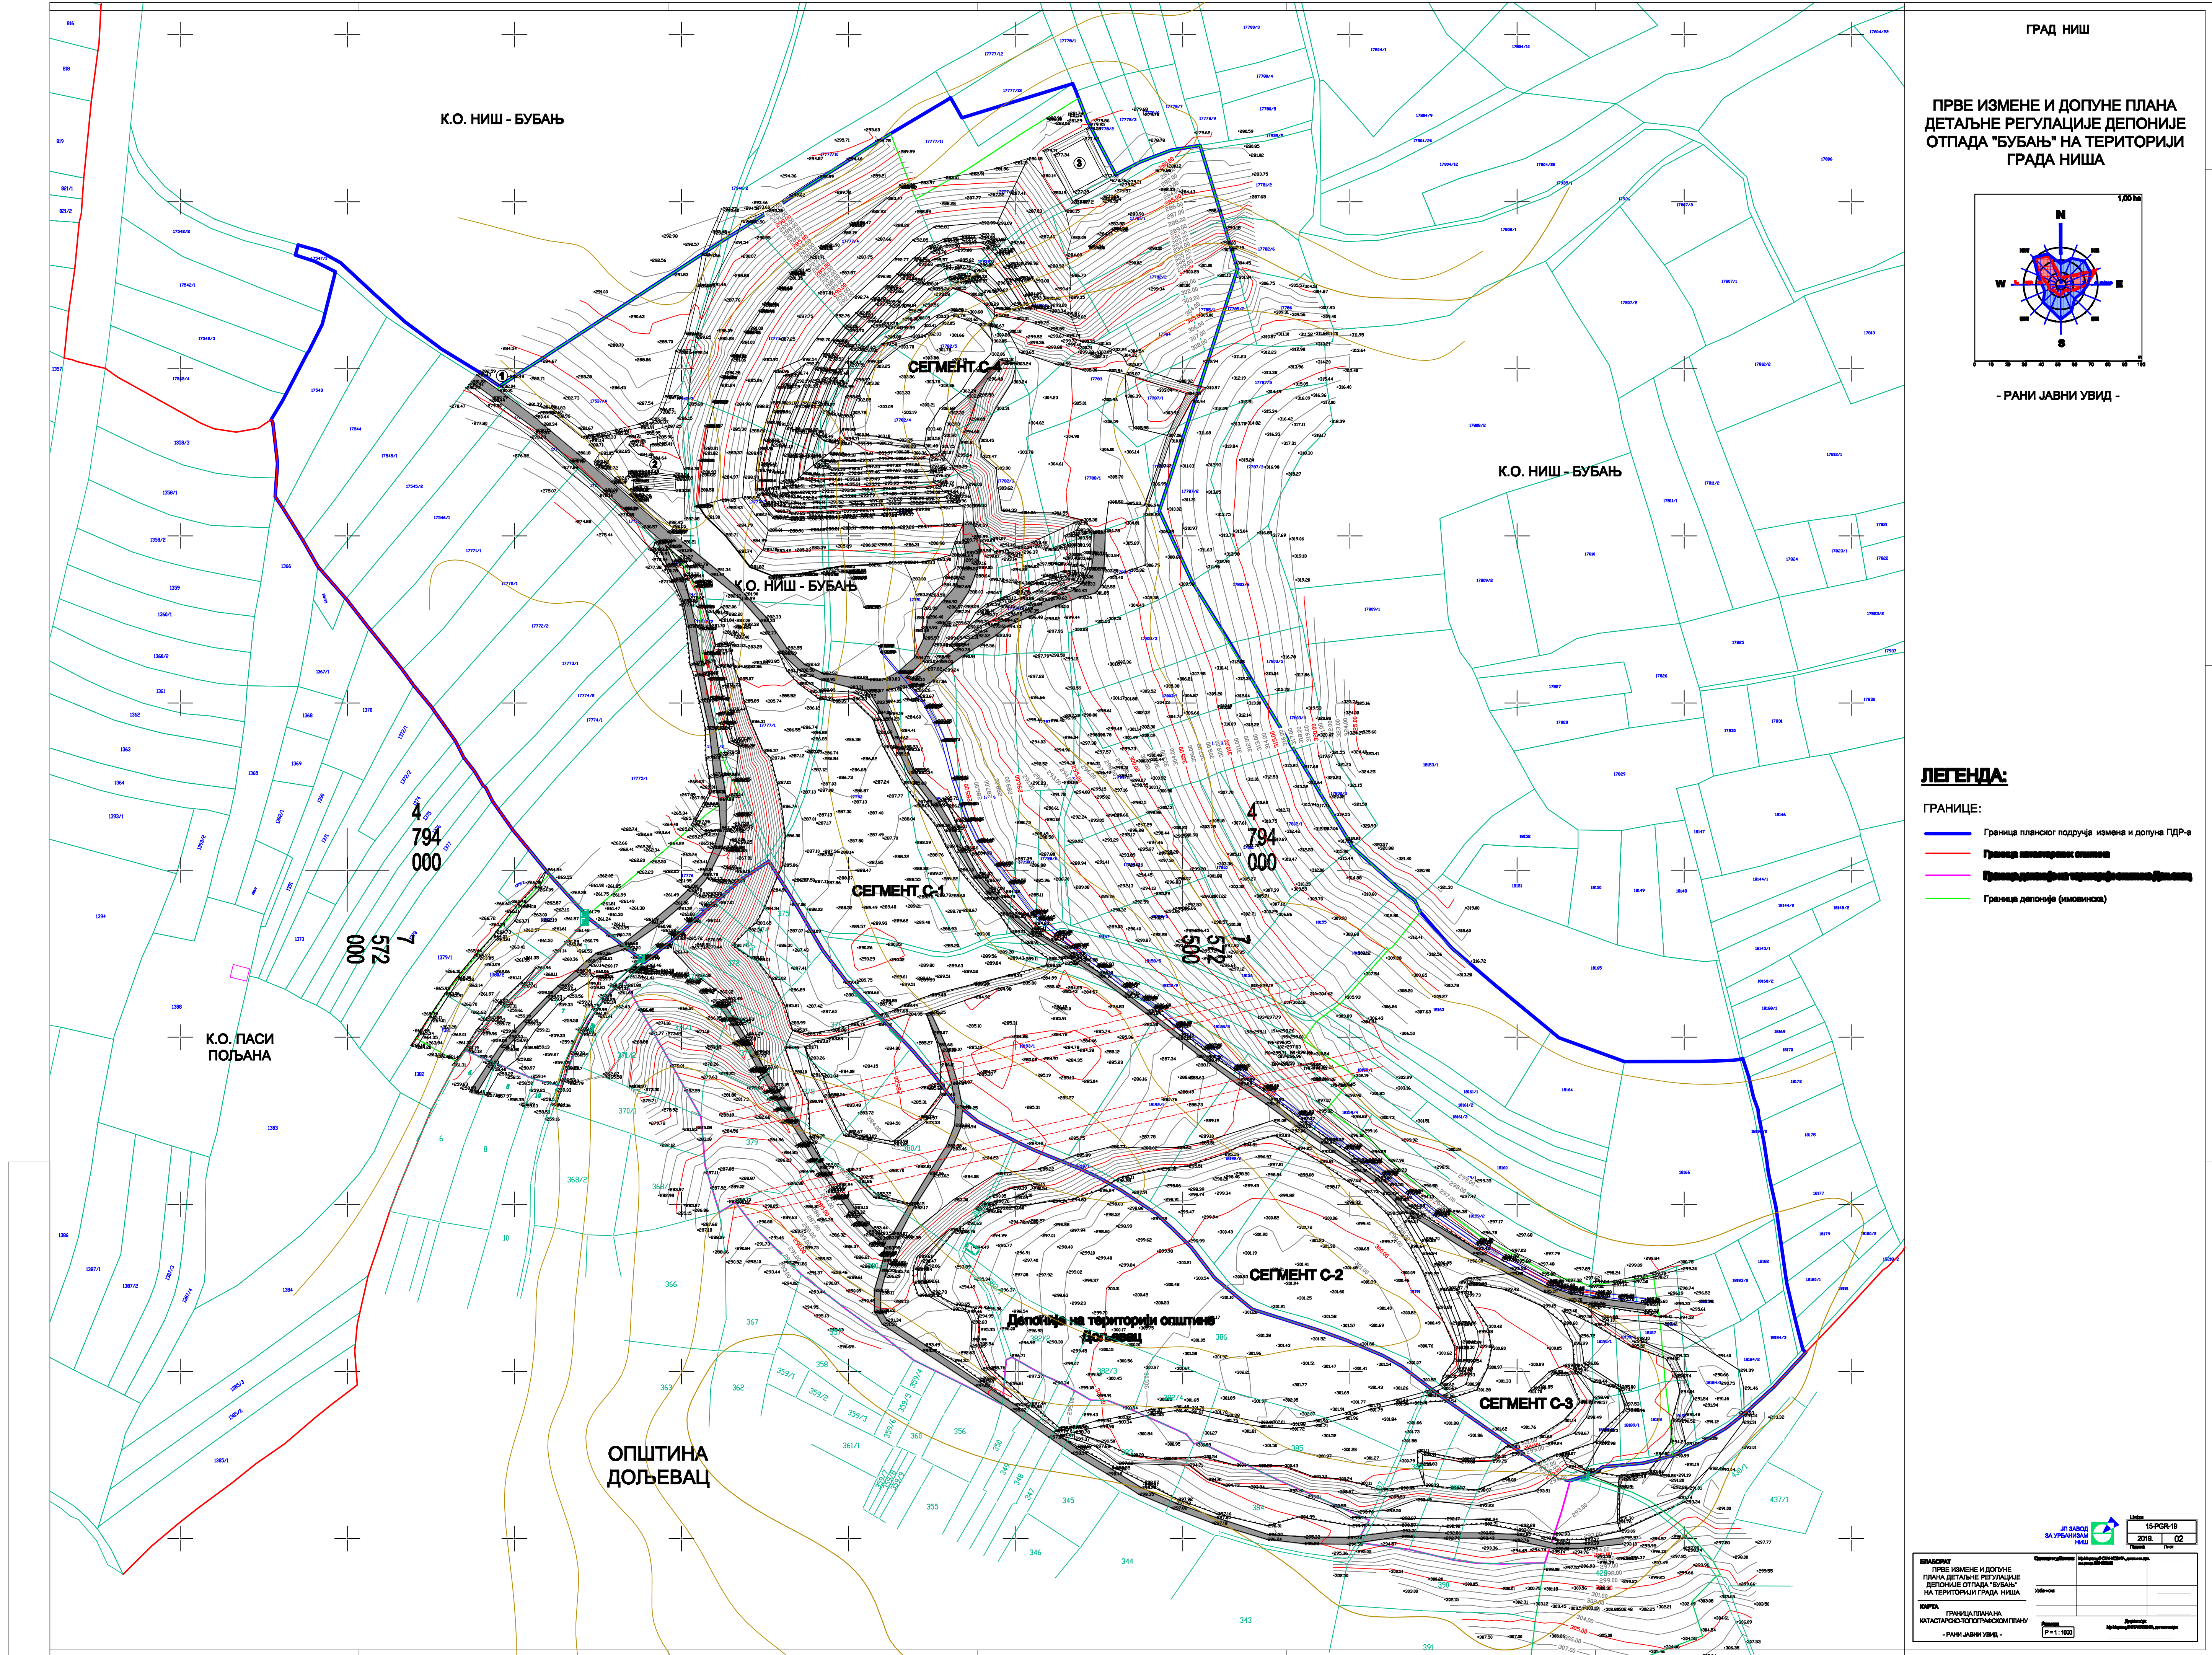

ГРАД НИШ

ПРВЕ ИЗМЕНЕ И ДОПУНЕ ПЛАНА
ДЕТАЉНЕ РЕГУЛАЦИЈЕ ДЕПОНИЈЕ
ОТПАДА "БУБАЊ" НА ТЕРИТОРИЈИ
ГРАДА НИША

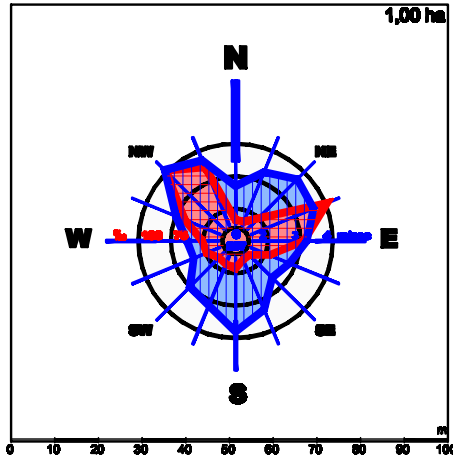

- РАНИ ЈАВНИ УВИД -

ЛЕГЕНДА:

ГРАНИЦЕ:

- Граница планског подручја измена и допуна ГДР-а
- Граница катастарског општина
- Граница депоније (инвентар)
- Граница депоније (инвентар)

15-PCR-19

2018

02

ЈП ЗАВОД
ЗА УРБАНИЗАМ
НИШ

Урбанизам

БЕЛОРУК

ПРВЕ ИЗМЕНЕ И ДОПУНЕ
ПЛАНА ДЕТАЉНЕ РЕГУЛАЦИЈЕ
ДЕПОНИЈЕ ОТПАДА "БУБАЊ"
НА ТЕРИТОРИЈИ ГРАДА НИША

КАТАСТАРСКО-ТОПОГРАФСКИ ПЛАН

План

1:1000