


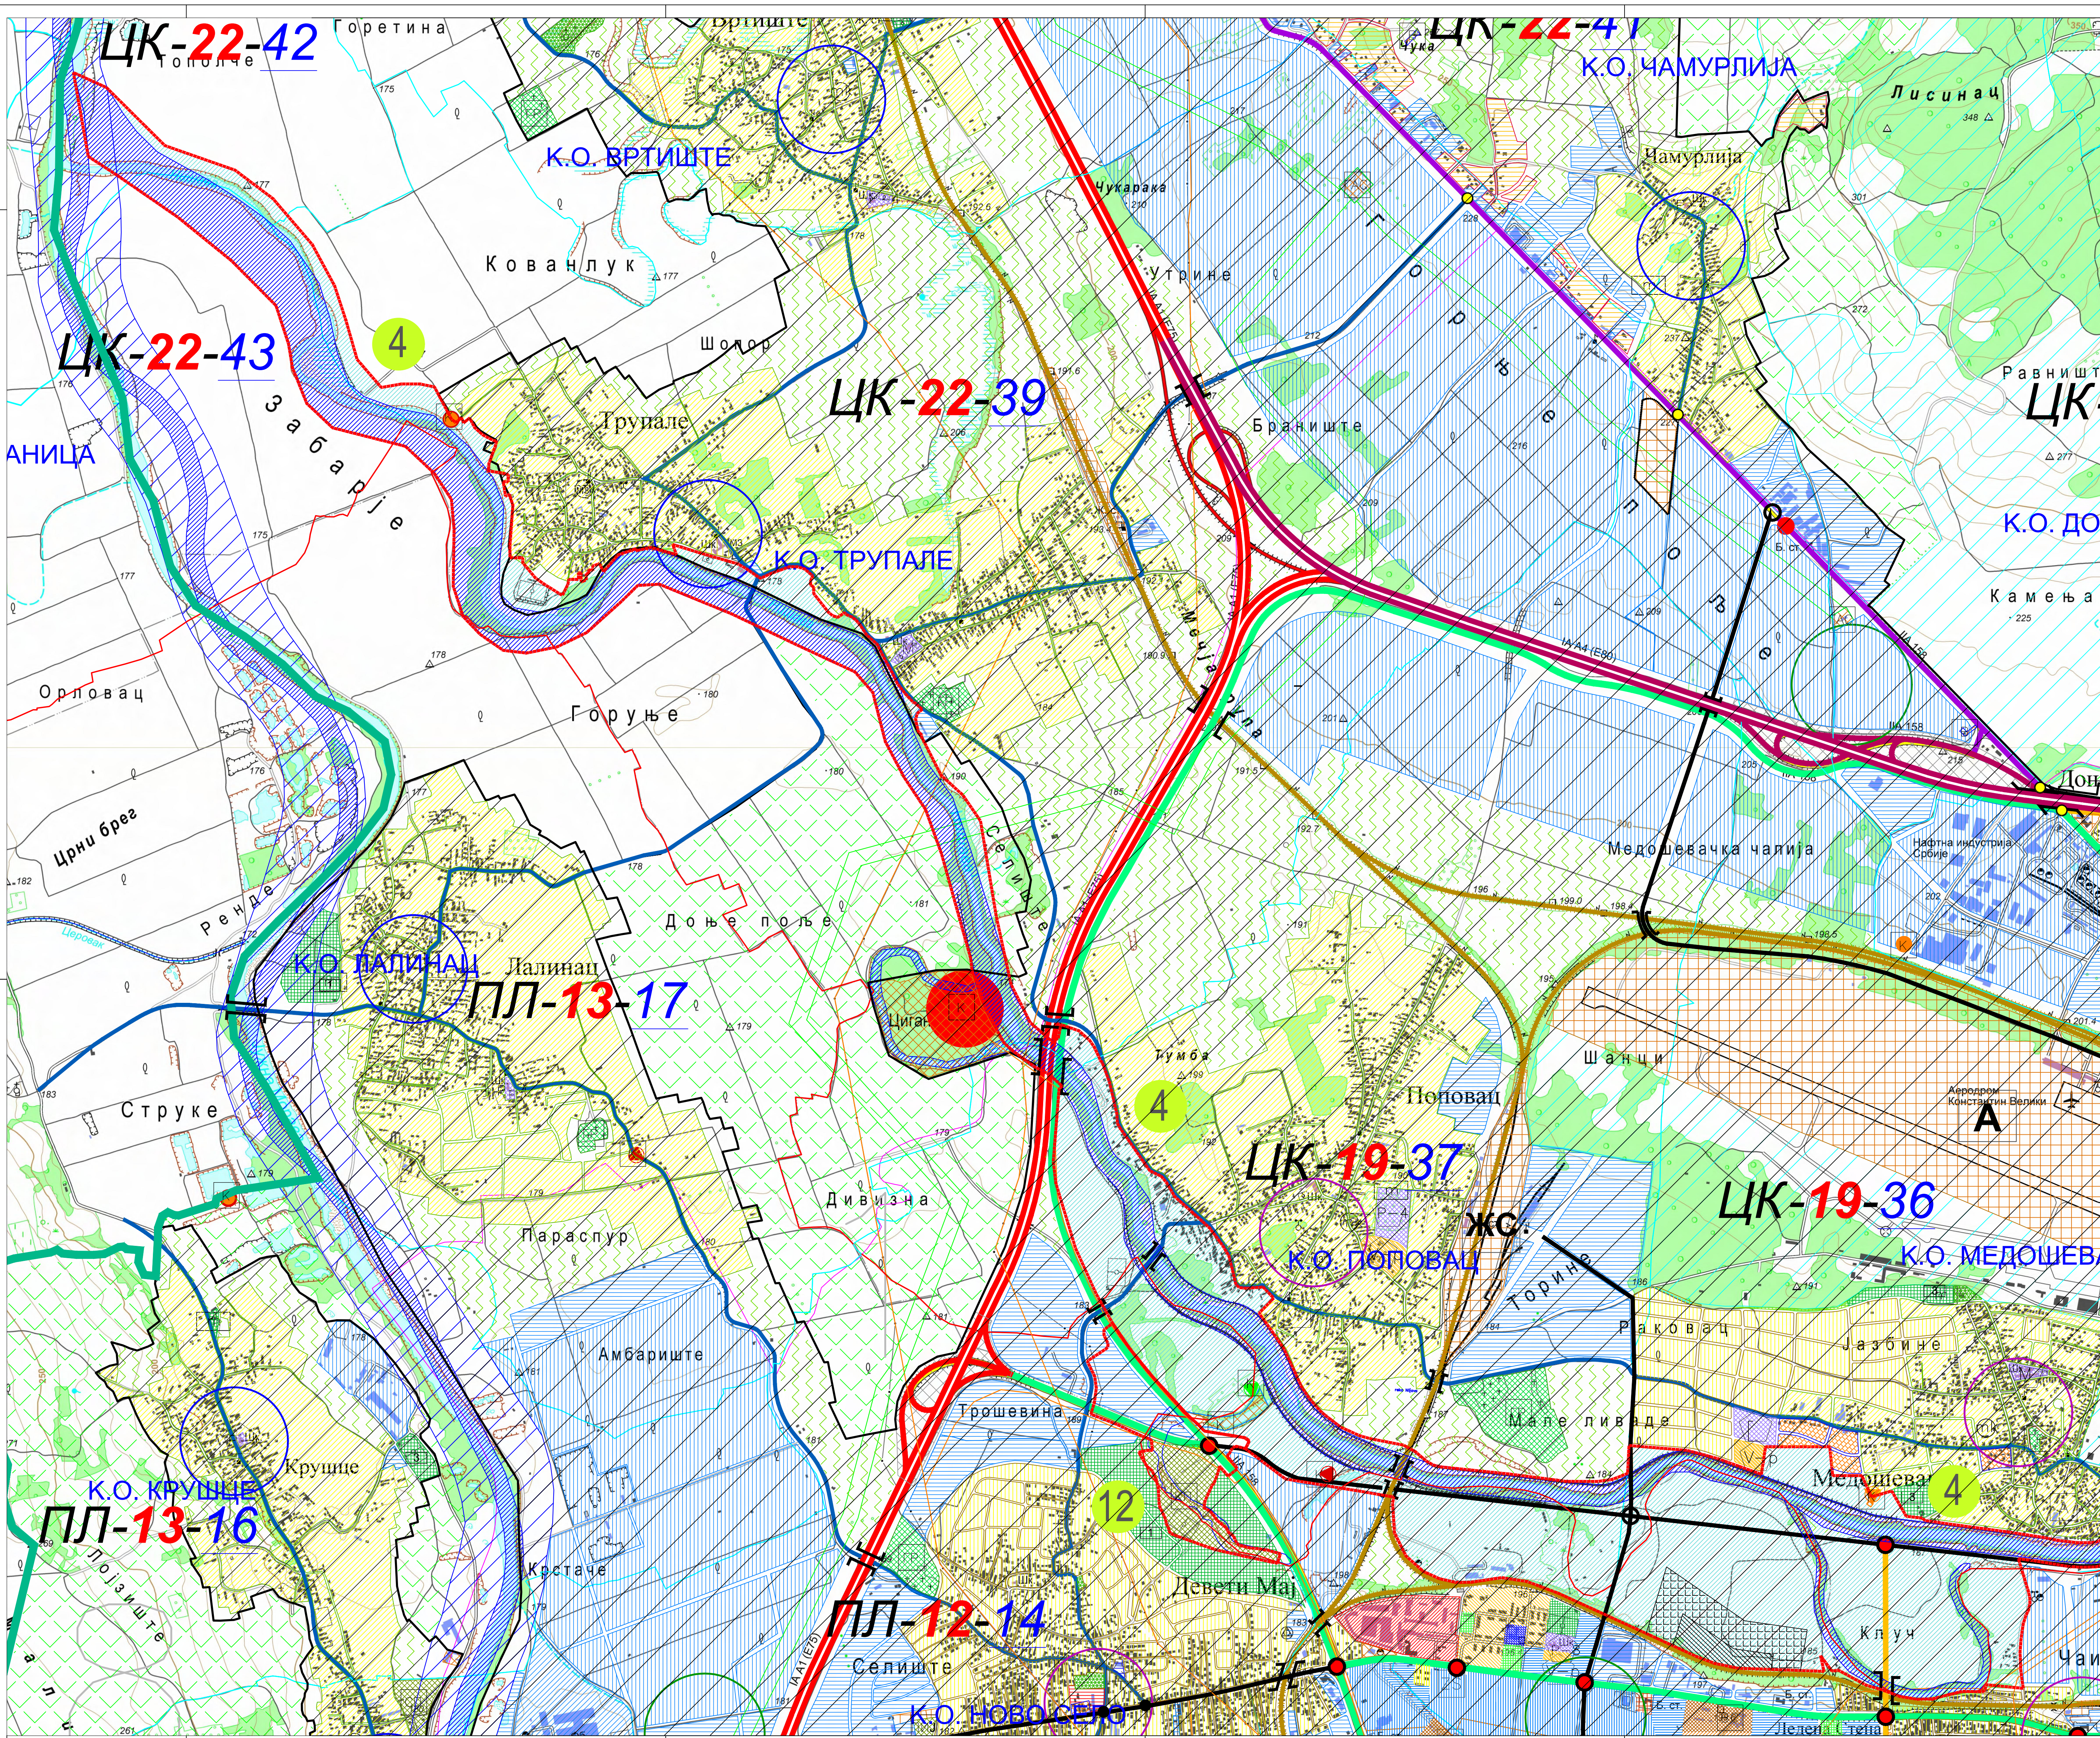

ЧЕТВРТЕ ИЗМЕНЕ И ДОПУНЕ
ГЕНЕРАЛНОГ УРБАНИСТИЧКОГ ПЛАНА
НИША 2010-2025

Р 1:10 000

ЛЕГЕНДА — ГРАНИЦЕ

- ГРАНИЦЕ ГРАДСКИХ ОПШТИНА
- ГРАНИЦА ГЕНЕРАЛНОГ УРБАНИСТИЧКОГ ПЛАНА 2010-2025
- ГРАНИЦА ГРАЂЕВИНСКОГ РЕОНА
- ОБУХВАТ ЧЕТВРТИХ ИМЕНА И ДОПУНА ПЛАНА

1

ЛЕГЕНДА — САОБРАЋАЈ

- АВТОПУТ
- ДРЖАВНИ ПУТ 1. РЕДА (МАГИСТРАЛНИ ПУТ)
- ДРЖАВНИ ПУТ 2. РЕДА (РЕГИОНАЛНИ ПУТ)
- ОПШТИНСКИ ПУТ (ЛОКАЛНИ ПУТ)
- ГРАДСКИ АВТОПУТ (ГА)
- ГРАДСКА МАГИСТРАЛА / ПОТЕНЦИЈАЛНА (ГМ)
- ГРАДСКА САОБРАЋАЈНИЦА (ГС)
- САБИРАНА УЛИЦА (СУ)
- ЖЕЛЕЗНИЧКА ПРУГА
- ПРУГА ЗА ВОЗОВЕ ВЕЛИКИХ БРЗИНА
- ПОДС САОБРАЋАЈНИХ ПЕЋИ

ПЛ-10-12
ОЗНАКА РАДОВИШТИНЕ
ОЗНАКА ПРОСТОРНЕ ЦЕЛИНЕ
ОЗНАКА УРБАНИСТИЧКЕ ЗОНЕ

ЛЕГЕНДА — НАМЕНЕ

А/ Б/ и В/ ГРАЂЕВИНСКО ПОДРУЧЈЕ
ПОВРШИНЕ ЈАВНЕ НАМЕНЕ

- А.1. ЈАВНЕ СЛУЖБЕ
- А.1.1. ОБРАЗОВАЊЕ
- А.1.1.1. Основно образовање
- А.1.1.2. Средњешкошко образовање
- А.1.1.3. Високо и више образовање
- А.1.1.4. Дом ученика/ студента
- А.1.2. СОЦИЈАЛНА И ДЕЧЈА ЗАШТИТА
- А.1.2.1. Социјална заштита
- А.1.2.2. Деца заштита
- А.1.3. ЗДРАВСТВЕНА ЗАШТИТА
- А.1.3.1. Основна здравствена заштита
- А.1.3.2. Клинички центар — секундарна и терцијална заштита
- А.1.3.3. Специјализовани центар — секундарна заштита
- А.1.4. КУЛТУРА И ИНФОРМИСАЊЕ
- А.1.4.1. Дом културе
- А.1.4.2. Музеј, архив, уметничка заштита НКД
- А.1.4.3. Галерија и изложбени простор
- А.1.4.4. Сценско-музичка делатност
- А.1.4.5. Библиотека
- А.1.4.6. Народни универзитет
- А.1.4.7. Споменски комплекс
- А.1.4.8. Информационе
- А.1.4.9. Мултифункционални објект културе
- А.1.6. УПРАВА И ДРЖАВНИ ОРГАНИ
- А.1.6.1. Јавна управа
- А.1.6.2. Министарство правде
- А.1.6.3. Ватроосна служба
- А.2. КОМУНАЛНЕ ДЕЛАТНОСТИ
- А.2.1. Резервоар воде/пуклина станица
- А.2.2. Комплекс саобраћајних безбедносних зона уже и непосредне заштите
- А.2.3. Широка зона заштите
- А.2.4. Пречишћивач отпадних вода и објекти канализација
- А.2.5. Трговина
- А.2.6. Гасно постројење
- А.2.7. Енергетика — когенеративно постројење
- А.2.8. Пошта
- А.2.9. Зелена пијаца
- А.2.10. Квантична пијаца, велотржница и аутомобила
- А.2.11. Стопанска пијаца
- А.2.12. Ветеринарска станица
- А.2.13. Грађевина
- А.2.14. Делатност
- А.2.15. Остали комунални објекти
- А.3. САОБРАЋАЈНИЦЕ И ТЕРМИНАЛИ
- А.3.1. Саобраћајне површине
- А.3.3. Приградска аутобуска станица
- А.3.4. Железничка станица
- А.3.5. Аеродром
- А.4. ЗЕЛЕНЕ И СЛОБОДНЕ ПОВРШИНЕ
- А.4.1. Рекреативна површина
- А.4.2. Парковско зеленило
- А.4.3. Парковско зеленило / комплекс Тврђаве
- А.4.4. Парк шума
- А.4.5. Заштитно зеленило
- А.5. ПОСЕБНА НАМЕНА

Б/ ПОВРШИНЕ ОСТАЛИХ НАМЕНА

- Б.1. СТАНОВАЊЕ
- Б.1.1. Становање великих густина у урбаним подручјима
- Б.1.2. Становање средњих густина у урбаним подручјима
- Б.1.3. Становање умерених густина у урбаним подручјима
- Б.1.4. Становање умерених густина у приградским насељима
- Б.1.5. Становање ниских густина у приградским насељима
- Б.1.6. Посебно — стањена зона
- Б.2. ГРАДСКИ ЦЕНТРИ — ХИЕРАРХИЈА ЦЕНТАРА
- Б.2.1. Главни градски центар
- Б.2.2. Нови градски центар
- Б.2.3. Секундарни градски центар
- Б.2.4. Насељски центри приградских насеља
- Б.2.5. Насељски центри ниских густина у приградским насељима
- Б.2.6. Центри железничких насеља
- Б.2.7. Специјализовани центри
- Б.3. ПОСЛОВНА И РАДНА ЗОНА
- Б.3.1. Индустрија и радна зона
- Б.3.2. Посебно — производно — трговински комплекс
- Б.3.3. Посебно — трговински комплекс
- Б.3.4. Пословни центар из општег објекта
- Б.4. УГОСТИТЕЛСТВО И ТУРИЗАМ
- Б.4.1. Угоститељство и туризам
- Б.4.2. Туристичко — здравствено — рекреативно — пословна зона (Н.Бања)
- Б.5. ВЕРСКИ ОБЈЕКТИ
- Б.5.1. Верски објекти
- В/ ПОВРШИНЕ ЈАВНЕ И / ИЛИ ОСТАЛИХ НАМЕНА
- В.1. ЗДРАВСТВЕНА ЗАШТИТА
- В.1.1. Здравствено — бавски комплекс — секундарна заштита
- В.2. СПОРТ И ФИЗИЧКА КУЛТУРА
- В.2.1. Спортско — рекреативни центар
- В.2.2. Стадион / хала
- В.2.3. Спортски терен
- В.3. ПРИКЉАВЕ РЕКЕ НИШАВЕ
- Б.1. СТАНОВАЊЕ
- Б.1.7. Зоне мешовите намене
- Б.1.8. Становање уз путеве
- Б.1.9. НОВО НАСЕЉЕ НИШКИХ ГУСТИНА
- А.3. САОБРАЋАЈНИЦЕ И ТЕРМИНАЛИ
- А.3.2. Главна аутобуска станица
- Ц/ ЗЕМЉИШТЕ ВАН ГРАЂЕВИНСКОГ ПОДРУЧЈА
- Ц.1. Шуме и шумско земљиште
- Ц.2. Пољопривредно земљиште
- Ц.3. Борове површине и борово земљиште
- ЗАБРАЊЕНЕ ЈАВНЕ НАМЕНЕ, СТАНОВАЊЕ И ТУРИЗАМ
- ПОВРЕДЛИВА ЗОНА СА АСПЕКТА ХЕМИЈСКОГ УДЕСА

Карта 2.1-1

Б-05

ПЛАН НАМЕНЕ ПРОСТОРА

ЈП ЗАВОД
ЗА УРБАНИЗАМ
НИШ