



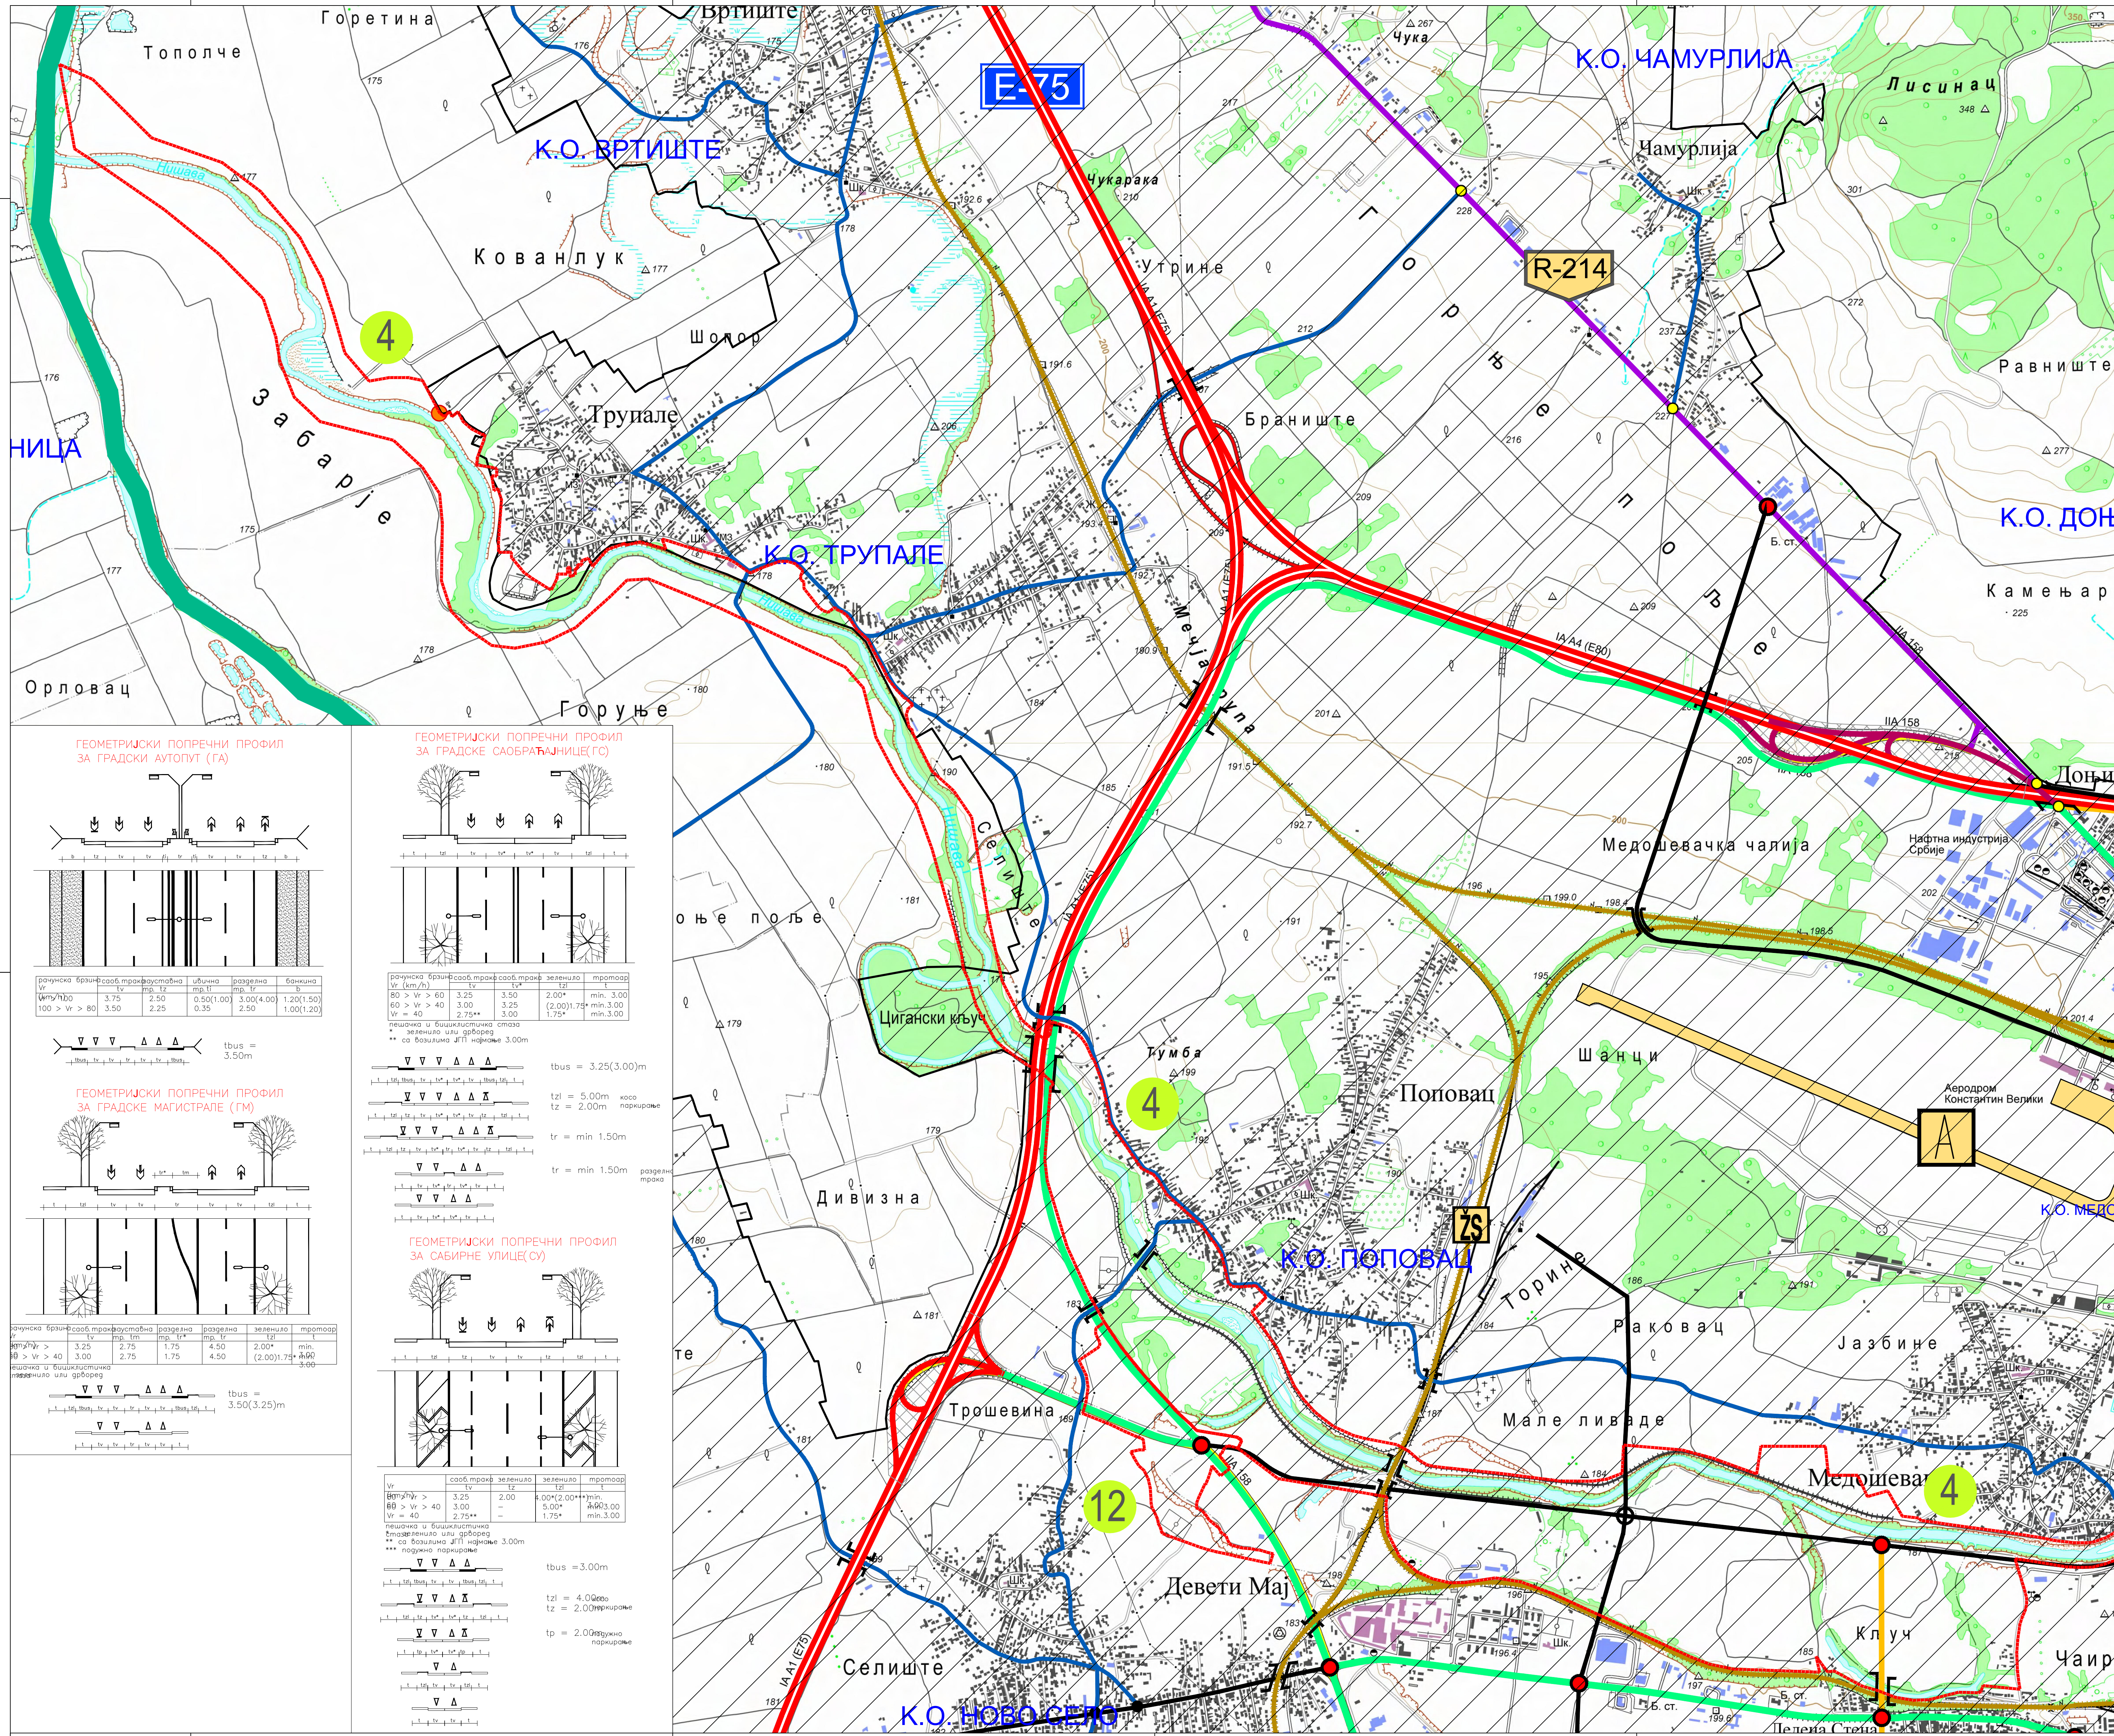

ЧЕТВРТЕ ИЗМЕНЕ И ДОПУНЕ
ГЕНЕРАЛНОГ УРБАНИСТИЧКОГ ПЛАНА
НИША 2010-2025

P 1:10 000

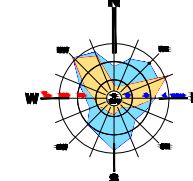

ЛЕГЕНДА – ГРАНИЦЕ:

 ГРАНИЦЕ ГРАДСКИХ ОПШТИНА

 ГРАНИЦА ГЕНЕРАЛНОГ УРБАНИСТИЧКОГ ПЛАНА 2010-2025

 ГРАНИЦА ГРАЂЕВИНСКОГ РЕОНА

 ОБУХВАТ ЧЕТVRTНИХ ИЗМЕНА И ДОПУНА ПЛАНА



ОЗНАКА ЦЕЛИНЕ У ОБУХВАТУ ЧЕТVRTНИХ ИЗМЕНА И ДОПУНА ПЛАНА

VANGRADSKA MREŽA SAOBRAĆAJNICA

	АУТОПУТ
	ДРЖАВНИ ПУТ 1.РЕДА (МАГИСТРАЛНИ ПУТ)
	ДРЖАВНИ ПУТ 2.РЕДА (РЕГИОНАЛНИ ПУТ)
	ОПШТИНСКИ ПУТ
	КОРИДОР ЗА ПОСТПЛАНСКИ ПЕРИОД
	ПОЈАС САОБРАЋАЈНИХ ПЕЋИЈИ

ГРАДСКА МРЕЖА САОБРАЋАЈНИЦА

 ГРАДСКИ АУТОПУТ (ГА)
 ГРАДСКА МАГИСТРАЛА/ ПОТЕНЦИЈАЛНА (ГМ)
 ГРАДСКА САОБРАЋАЈНИЦА (ГС)
 САБИРНА УЛИЦА (СУ)
 ЖЕЛЕЗНИЧКА ПРУГА
 ПРУГА ЗА ВОЗОВЕ ВЕЛИКИХ БРЗИНА
 ЗЕЛЕНЕ ВЕЗЕ ЗОНА МЕШОВИТЕ НАМЕНЕ

	ПЕТЉА
	ПОВРШИНСКА РАСКРСНИЦА ПО МОГУЋЕЊУ РЕГУЛИСАН КРУЖНИМ ТОКОМ
	ПОВРШИНСКА РАСКРСНИЦА ПО МОГУЋЕЊУ СЕМАФОРИЗОВАНА
	ПОВРШИНСКА РАСКРСНИЦА
	ОБЈЕКТИ У ФУНКЦИЈИ САОБРАЋАЈНИЦА АЕРОДРОМ

	ЖЕЛЕЗНИЧКА СТАНИЦА
	АУТОБУСКА СТАНИЦА
	ДЕНИВЕЛАСНИ УКРШЋЕ
	МОСТ
	ОЗНАКА АУТОПУТА
	ОЗНАКА ДРЖАВНОГ ПУТА
	ОЗНАКА ДРЖАВНОГ ПУТА

Карта 2.7-1

Б-11

ПЛАН САОБРАЋАЈНЕ МРЕЖЕ

