



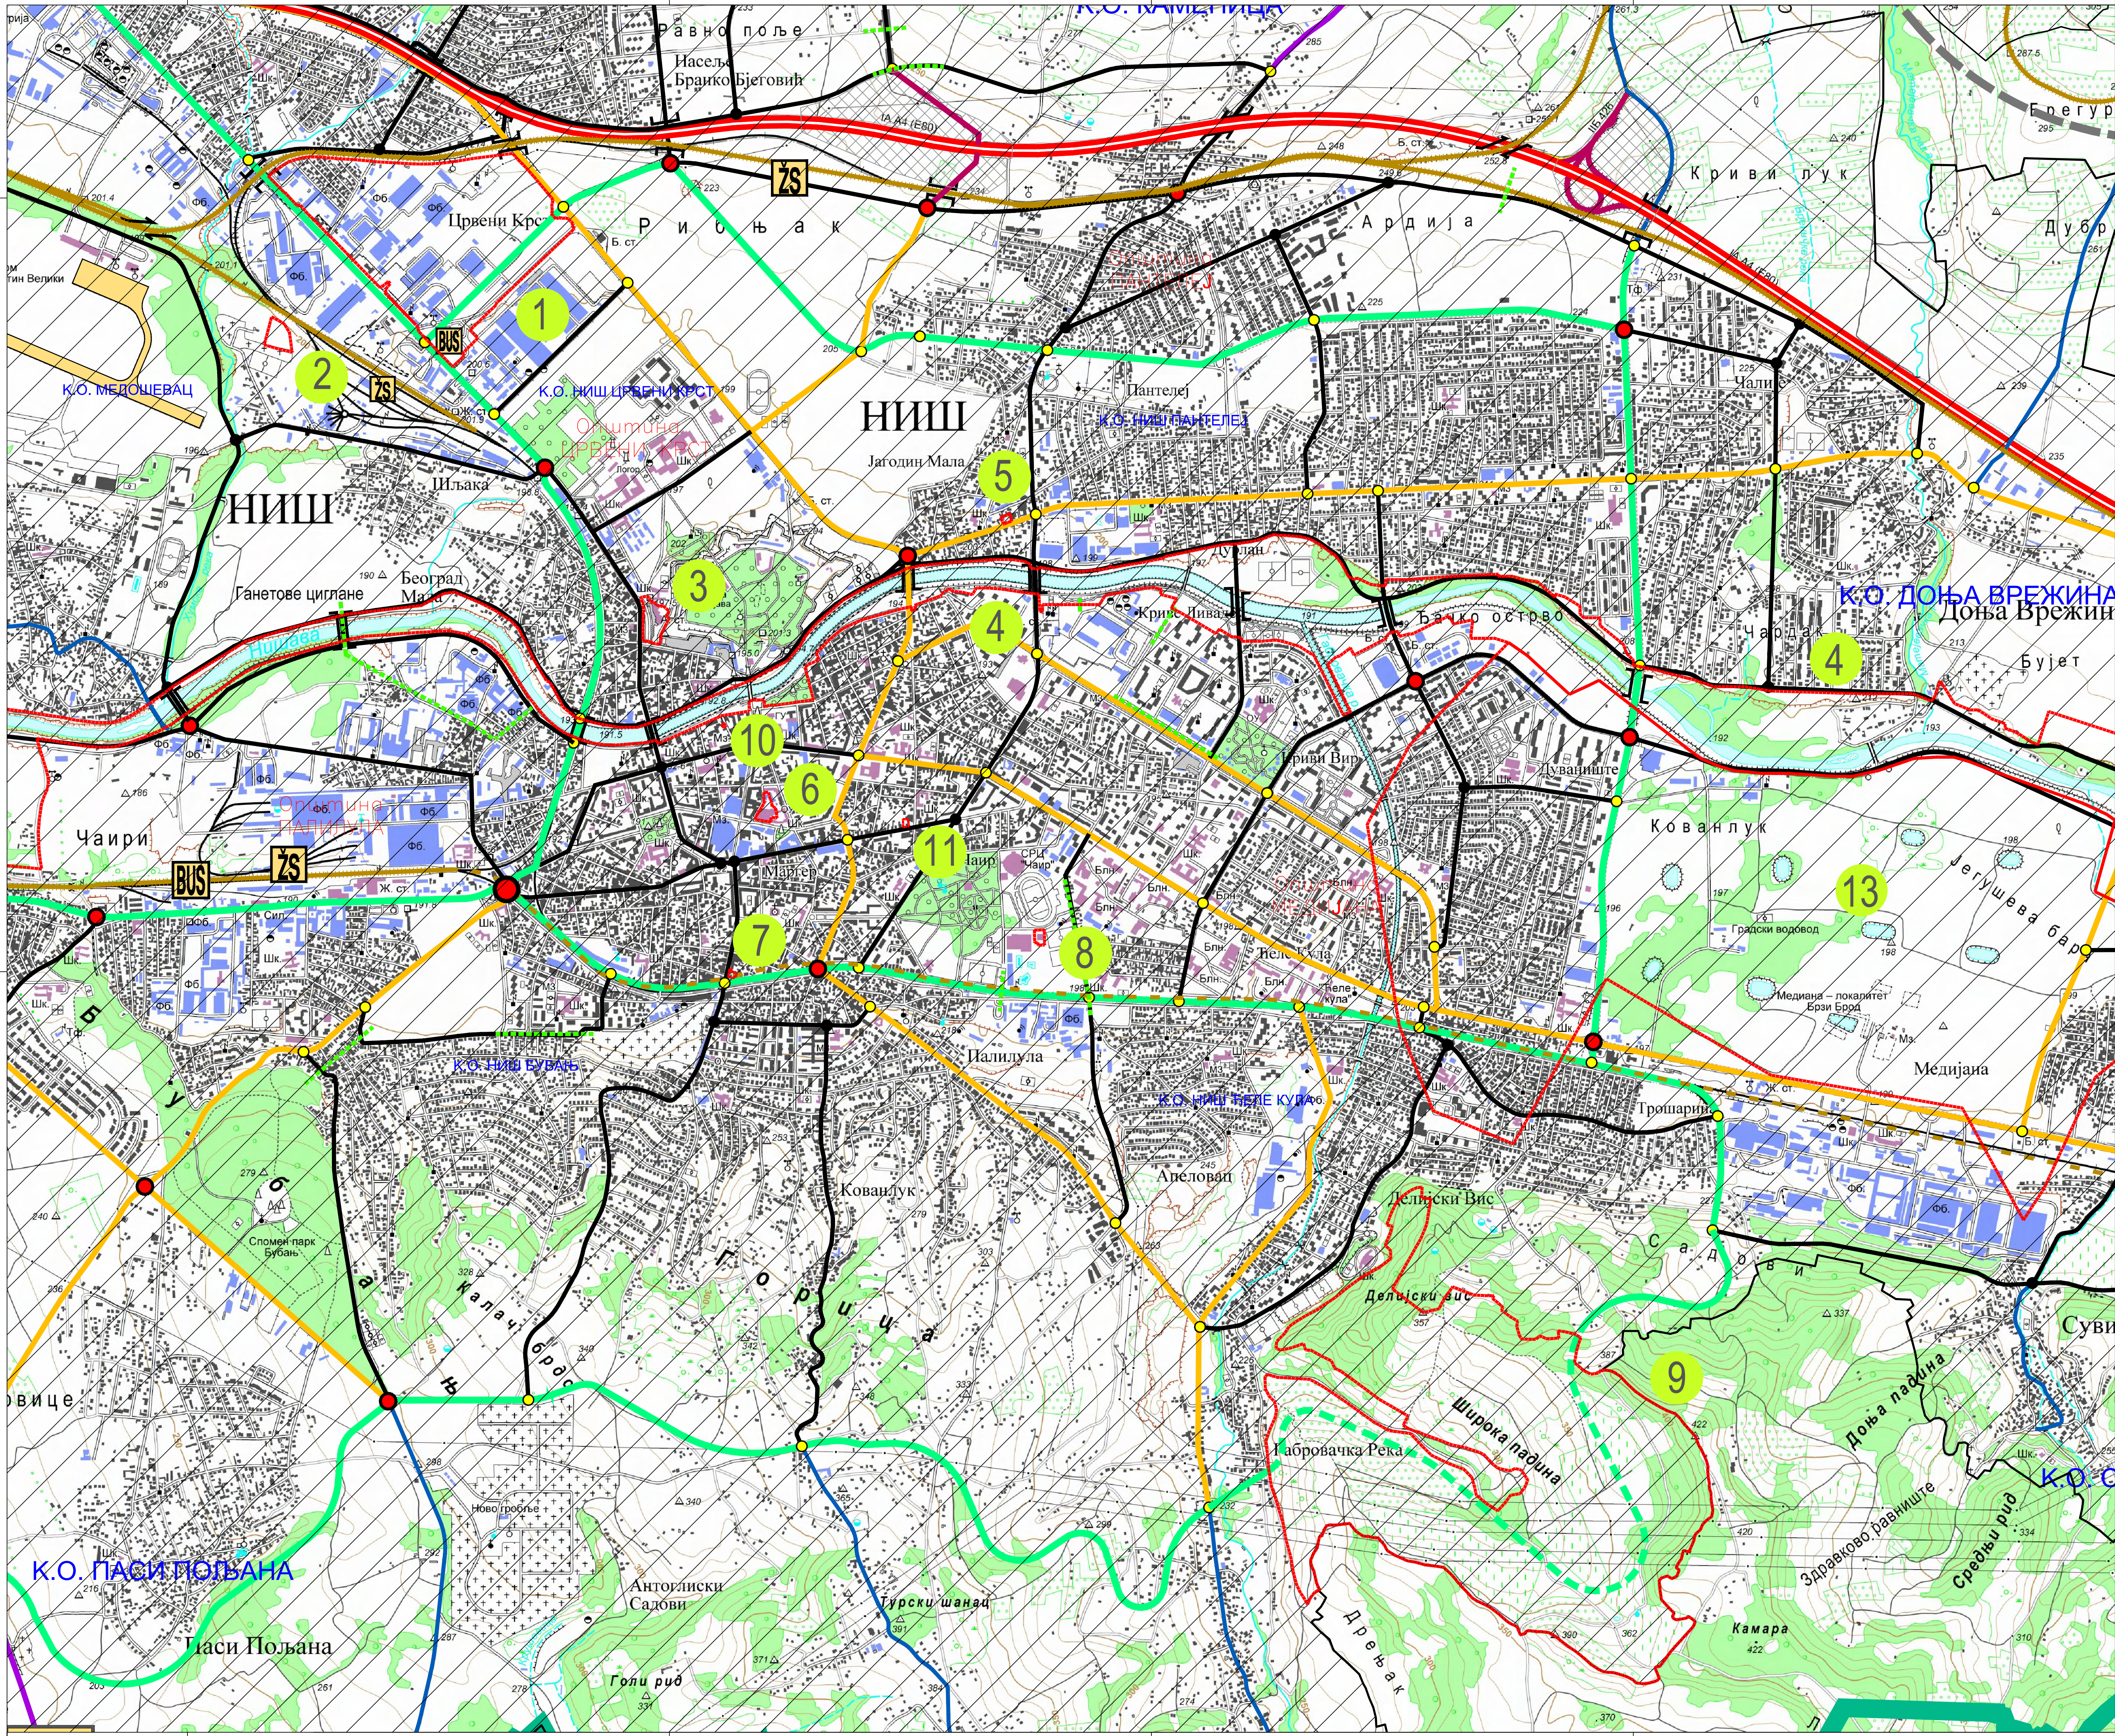



ЧЕТВРТЕ ИЗМЕНЕ И ДОПУНЕ
ГЕНЕРАЛНОГ УРБАНИСТИЧКОГ ПЛАНА
НИША 2010-2025

Р 1:10 000

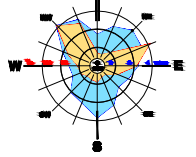

ЛЕГЕНДА — ГРАНИЦЕ

- ГРАНИЦЕ ГРАДСКИХ ОПШТИНА
- ГРАНИЦА ГЕНЕРАЛНОГ УРБАНИСТИЧКОГ ПЛАНА 2010-2025
- ГРАНИЦА ГРАЂЕВИНСКОГ РЕГИОНА
- ОБУХВАТ ЧЕТВРТИХ ИЗМЕНА И ДОПУНА ПЛАНА

1

ОЗНАКА ЦЕЛЕНЕ У ОБУХВАТУ ЧЕТВРТИХ ИЗМЕНА И ДОПУНА ПЛАНА

ВАНГРАДСКА МРЕЖА САОБРАЋАЈНИЦА

- АУТОПУТ
- ДРЖАВНИ ПУТ 1. РЕДА (МАГИСТРАЛНИ ПУТ)
- ДРЖАВНИ ПУТ 2. РЕДА (РЕГИОНАЛНИ ПУТ)
- ОПШТИНСКИ ПУТ
- КОРИДОР ЗА ПОСТПЛАНСКИ ПЕРИОД
- ПОЈАС САОБРАЋАЈНИХ ПЕТЉИ

ГРАДСКА МРЕЖА САОБРАЋАЈНИЦА

- ГРАДСКИ АУТОПУТ (ГА)
- ГРАДСКА МАГИСТРАЛА/ ПОТЕНЦИЈАЛНА (ГМ)
- ГРАДСКА САОБРАЋАЈНИЦА (ГС)
- САБИРНА УЛИЦА (СУ)
- ЖЕЛЕЗНИЧКА ПРУГА
- ПРУГА ЗА ВОЗОВЕ ВЕЛИКИХ БРЗИНА
- ЗЕЛЕНЕ ВЕЗЕ ЗОНА МЕШОВИТЕ НАМЕНЕ

ОБЈЕКТИ У ФУНКЦИЈИ САОБРАЋАЈНИЦА

- ПЕТЉА
- ПОВРШИНСКА РАСКРСНИЦА ПО МОГУЋЕСТВУ РЕГУЛИСАН КРУЖНИМ ТОКОМ
- ПОВРШИНСКА РАСКРСНИЦА ПО МОГУЋЕСТВУ СЕМАФОРИЗОВАНА
- ПОВРШИНСКА РАСКРСНИЦА
- АЕРОДРОМ
- ЖЕЛЕЗНИЧКА СТАНИЦА
- АУТОБУСКА СТАНИЦА
- ДЕНИВЕЛСАНИ УКРШТАЈ
- МОСТ
- ОЗНАКА АУТОПУТА
- ОЗНАКА ДРЖАВНОГ ПУТА 1. РЕДА
- ОЗНАКА ДРЖАВНОГ ПУТА 2. РЕДА

Карта 2.7-2

Б-11
ПЛАН САОБРАЋАЈНЕ МРЕЖЕ

