


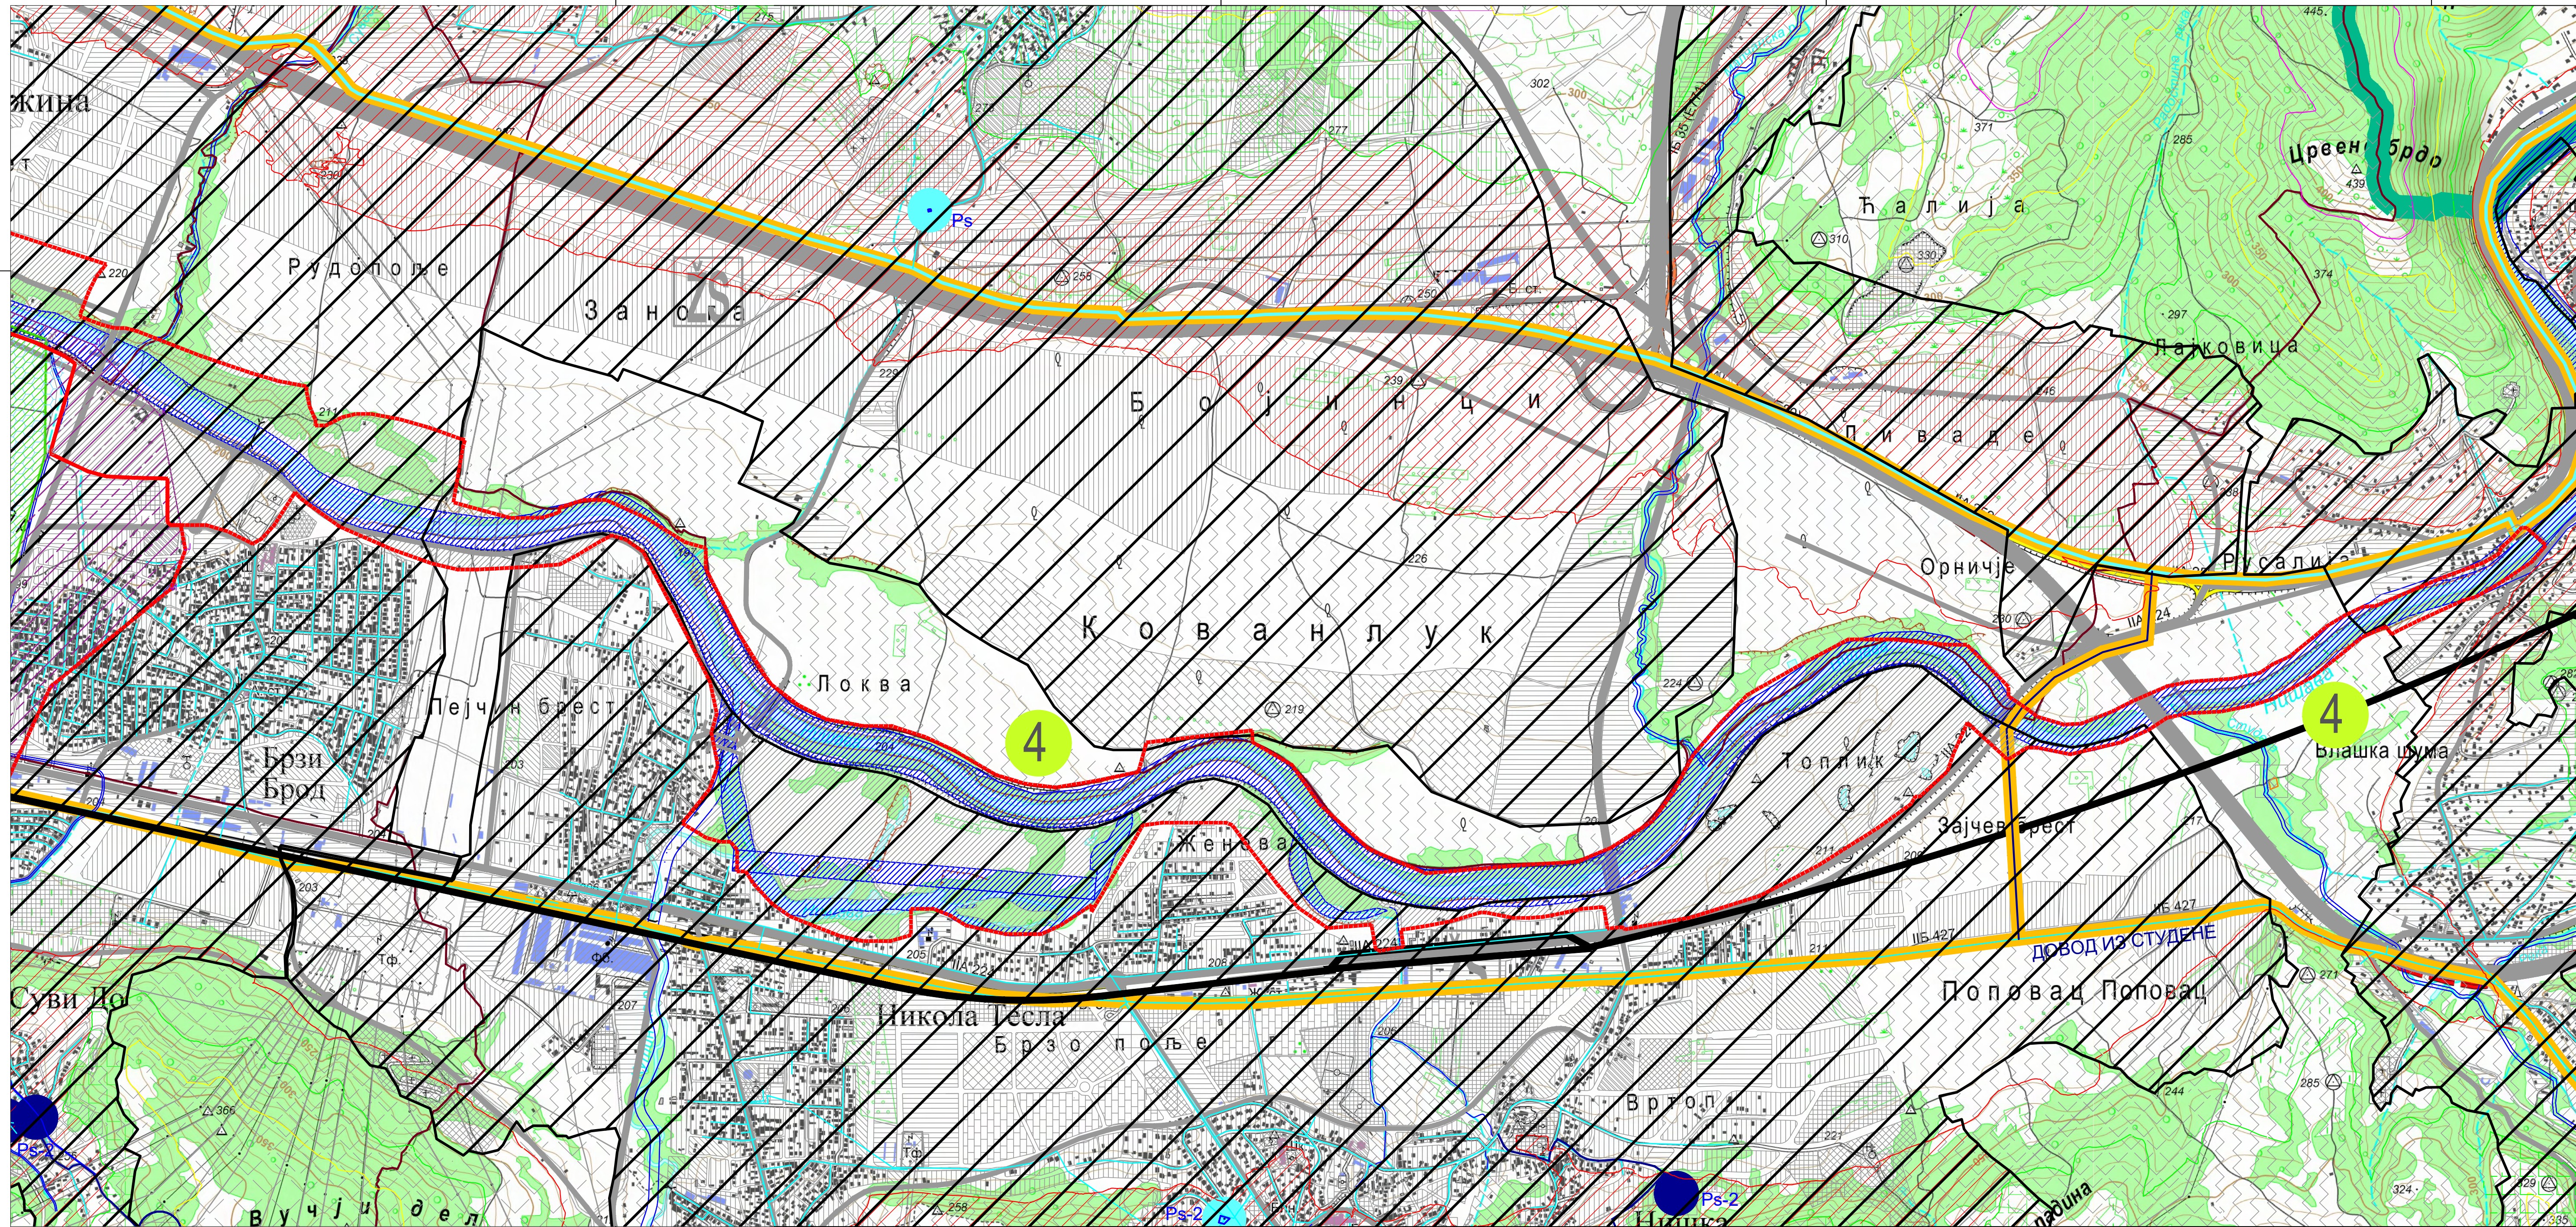

- ЛЕГЕНДА — ГРАНИЦЕ
- ГРАНИЦЕ ГРАДСКИХ ОПШТИНА
 - ГРАНИЦА ГЕНЕРАЛНОГ УРБАНИСТИЧКОГ ПЛАНА 2010–2025
 - ГРАНИЦА ГРАЂЕВИНСКОГ РЕОНА
 - ОБУХВАТ ЧЕТВРТИХ ИЗМЕНА И ДОПУНА ПЛАНА
- 1
- ОЗНАКА ЦЕЛИНЕ У ОБУХВАТУ ЧЕТВРТИХ ИЗМЕНА И ДОПУНА ПЛАНА

- ЛЕГЕНДА — САОБРАЋАЈ
- АУТОПУТ
 - ДРЖАВНИ ПУТ 1. РЕДА (МАГИСТРАЛНИ ПУТ)
 - ДРЖАВНИ ПУТ 2. РЕДА (РЕГИОНАЛНИ ПУТ)
 - ОПШТИНСКИ ПУТ (ЛОКАЛНИ ПУТ)
 - ГРАДСКИ АУТОПУТ (ГА)
 - ГРАДСКА МАГИСТРАЛА/ ПОТЕНЦИЈАЛНА (ГМ)
 - ГРАДСКА САОБРАЋАЈНИЦА (ГО)
 - САБИРНА УЛИЦА (СУ)
 - ЖЕЛЕЗНИЧКА ПРУГА
 - ПРУГА ЗА ВОЗОВЕ ВЕЛИКИХ БРЗИНА
 - ПОЈАС САОБРАЋАЈНИХ ПЕТЉИ

КООРДИНАТЕ ТАЧАКА ЗОНЕ УЖЕ И НЕПОСРЕДНЕ ЗАШТИТЕ


ОЗНАКА	Y	X
1	7 576 695.36	4 797 710.48
2	7 576 596.07	4 797 672.55
3	7 576 475.62	4 797 632.01
4	7 576 396.05	4 797 523.07
5	7 576 369.97	4 797 414.12
6	7 576 339.14	4 797 289.60
7	7 576 345.18	4 797 184.05
8	7 576 361.77	4 797 125.43
9	7 576 448.10	4 797 084.19
10	7 576 401.97	4 796 960.95
11	7 576 350.75	4 796 892.81
12	7 576 370.92	4 796 886.76
13	7 576 973.35	4 796 521.71
14	7 577 705.27	4 796 393.01
15	7 577 814.22	4 796 626.35
16	7 577 955.01	4 796 661.13
17	7 578 060.53	4 796 784.24
18	7 578 110.63	4 796 896.37
19	7 578 199.86	4 797 210.32
20	7 578 202.93	4 797 564.09
21	7 577 899.59	4 797 678.76
22	7 577 653.21	4 797 748.52
23	7 577 513.98	4 797 715.94
24	7 577 323.44	4 797 648.17
25	7 577 167.94	4 797 644.48
26	7 576 953.87	4 797 668.61
27	7 576 877.54	4 797 658.19

КООРДИНАТЕ ТАЧАКА ШИРЕ ЗОНЕ ЗАШТИТЕ ИЗВОРИШТА

ОЗНАКА	Y	X
A	7 575 675.00	4 796 374.00
B	7 575 983.00	4 796 247.00
C	7 576 340.00	4 796 881.00
D	7 576 972.00	4 796 511.00
E	7 577 706.00	4 796 385.00
F	7 577 941.00	4 795 955.00
G	7 578 019.00	4 796 075.00
H	7 578 217.00	4 796 503.00
I	7 578 585.00	4 796 802.00
J	7 578 629.00	4 796 921.00
K	7 578 551.00	4 797 333.00
L	7 578 349.00	4 797 547.00
M	7 577 666.00	4 797 818.00
N	7 577 311.00	4 797 737.00
O	7 576 940.00	4 797 714.00
P	7 576 648.00	4 797 830.00
R	7 576 077.00	4 798 286.00
S	7 575 897.00	4 798 103.00
T	7 575 583.00	4 797 776.00
Y	7 575 422.00	4 797 474.00
V	7 575 545.00	4 796 701.00

ЧЕТВРТЕ ИЗМЕНЕ И ДОПУНЕ
ГЕНЕРАЛНОГ УРБАНИСТИЧКОГ ПЛАНА
НИША 2010-2025

P 1:10 000

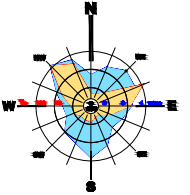

- ИЗВОРИШТЕ "МЕДИЈАНА"
- ЗОНА УЖЕ И НЕПОСРЕДНЕ ЗАШТИТЕ
- ШИРА ЗОНА ЗАШТИТЕ
- ЛОКАЛНО ИЗВОРИШТЕ
- МАГИСТРАЛНИ ЦЕВОВОД "ЉУБЕРАЋА - НИШ"
- ПОСТОЈЕЋИ ЦЕВОВОД
- ПЛАНИРАНИ ЦЕВОВОД
- ПОСТОЈЕЋА ПРЕКИДНА КОМОРА
- ПОСТОЈЕЋА ПУМПНА СТАНИЦА
- ПОСТОЈЕЋИ РЕЗЕРВОАР
- ПЛАНИРАНА ПУМПНА СТАНИЦА
- ПЛАНИРАНИ РЕЗЕРВОАР
- ИЗОХИПСА 230
- ИЗОХИПСА 280
- ИЗОХИПСА 330
- ИЗОХИПСА 380
- ПОЈАС САНИТАРНЕ ЗАШТИТЕ
- II ВИСИНСКА ЗОНА ВОДОСНАБДЕВАЊА
- III ВИСИНСКА ЗОНА ВОДОСНАБДЕВАЊА
- IV ВИСИНСКА ЗОНА ВОДОСНАБДЕВАЊА

Карта 2.9-3

Б-13
ИНФРАСТРУКТУРА - ПЛАН ВОДОСНАБДЕВАЊА