


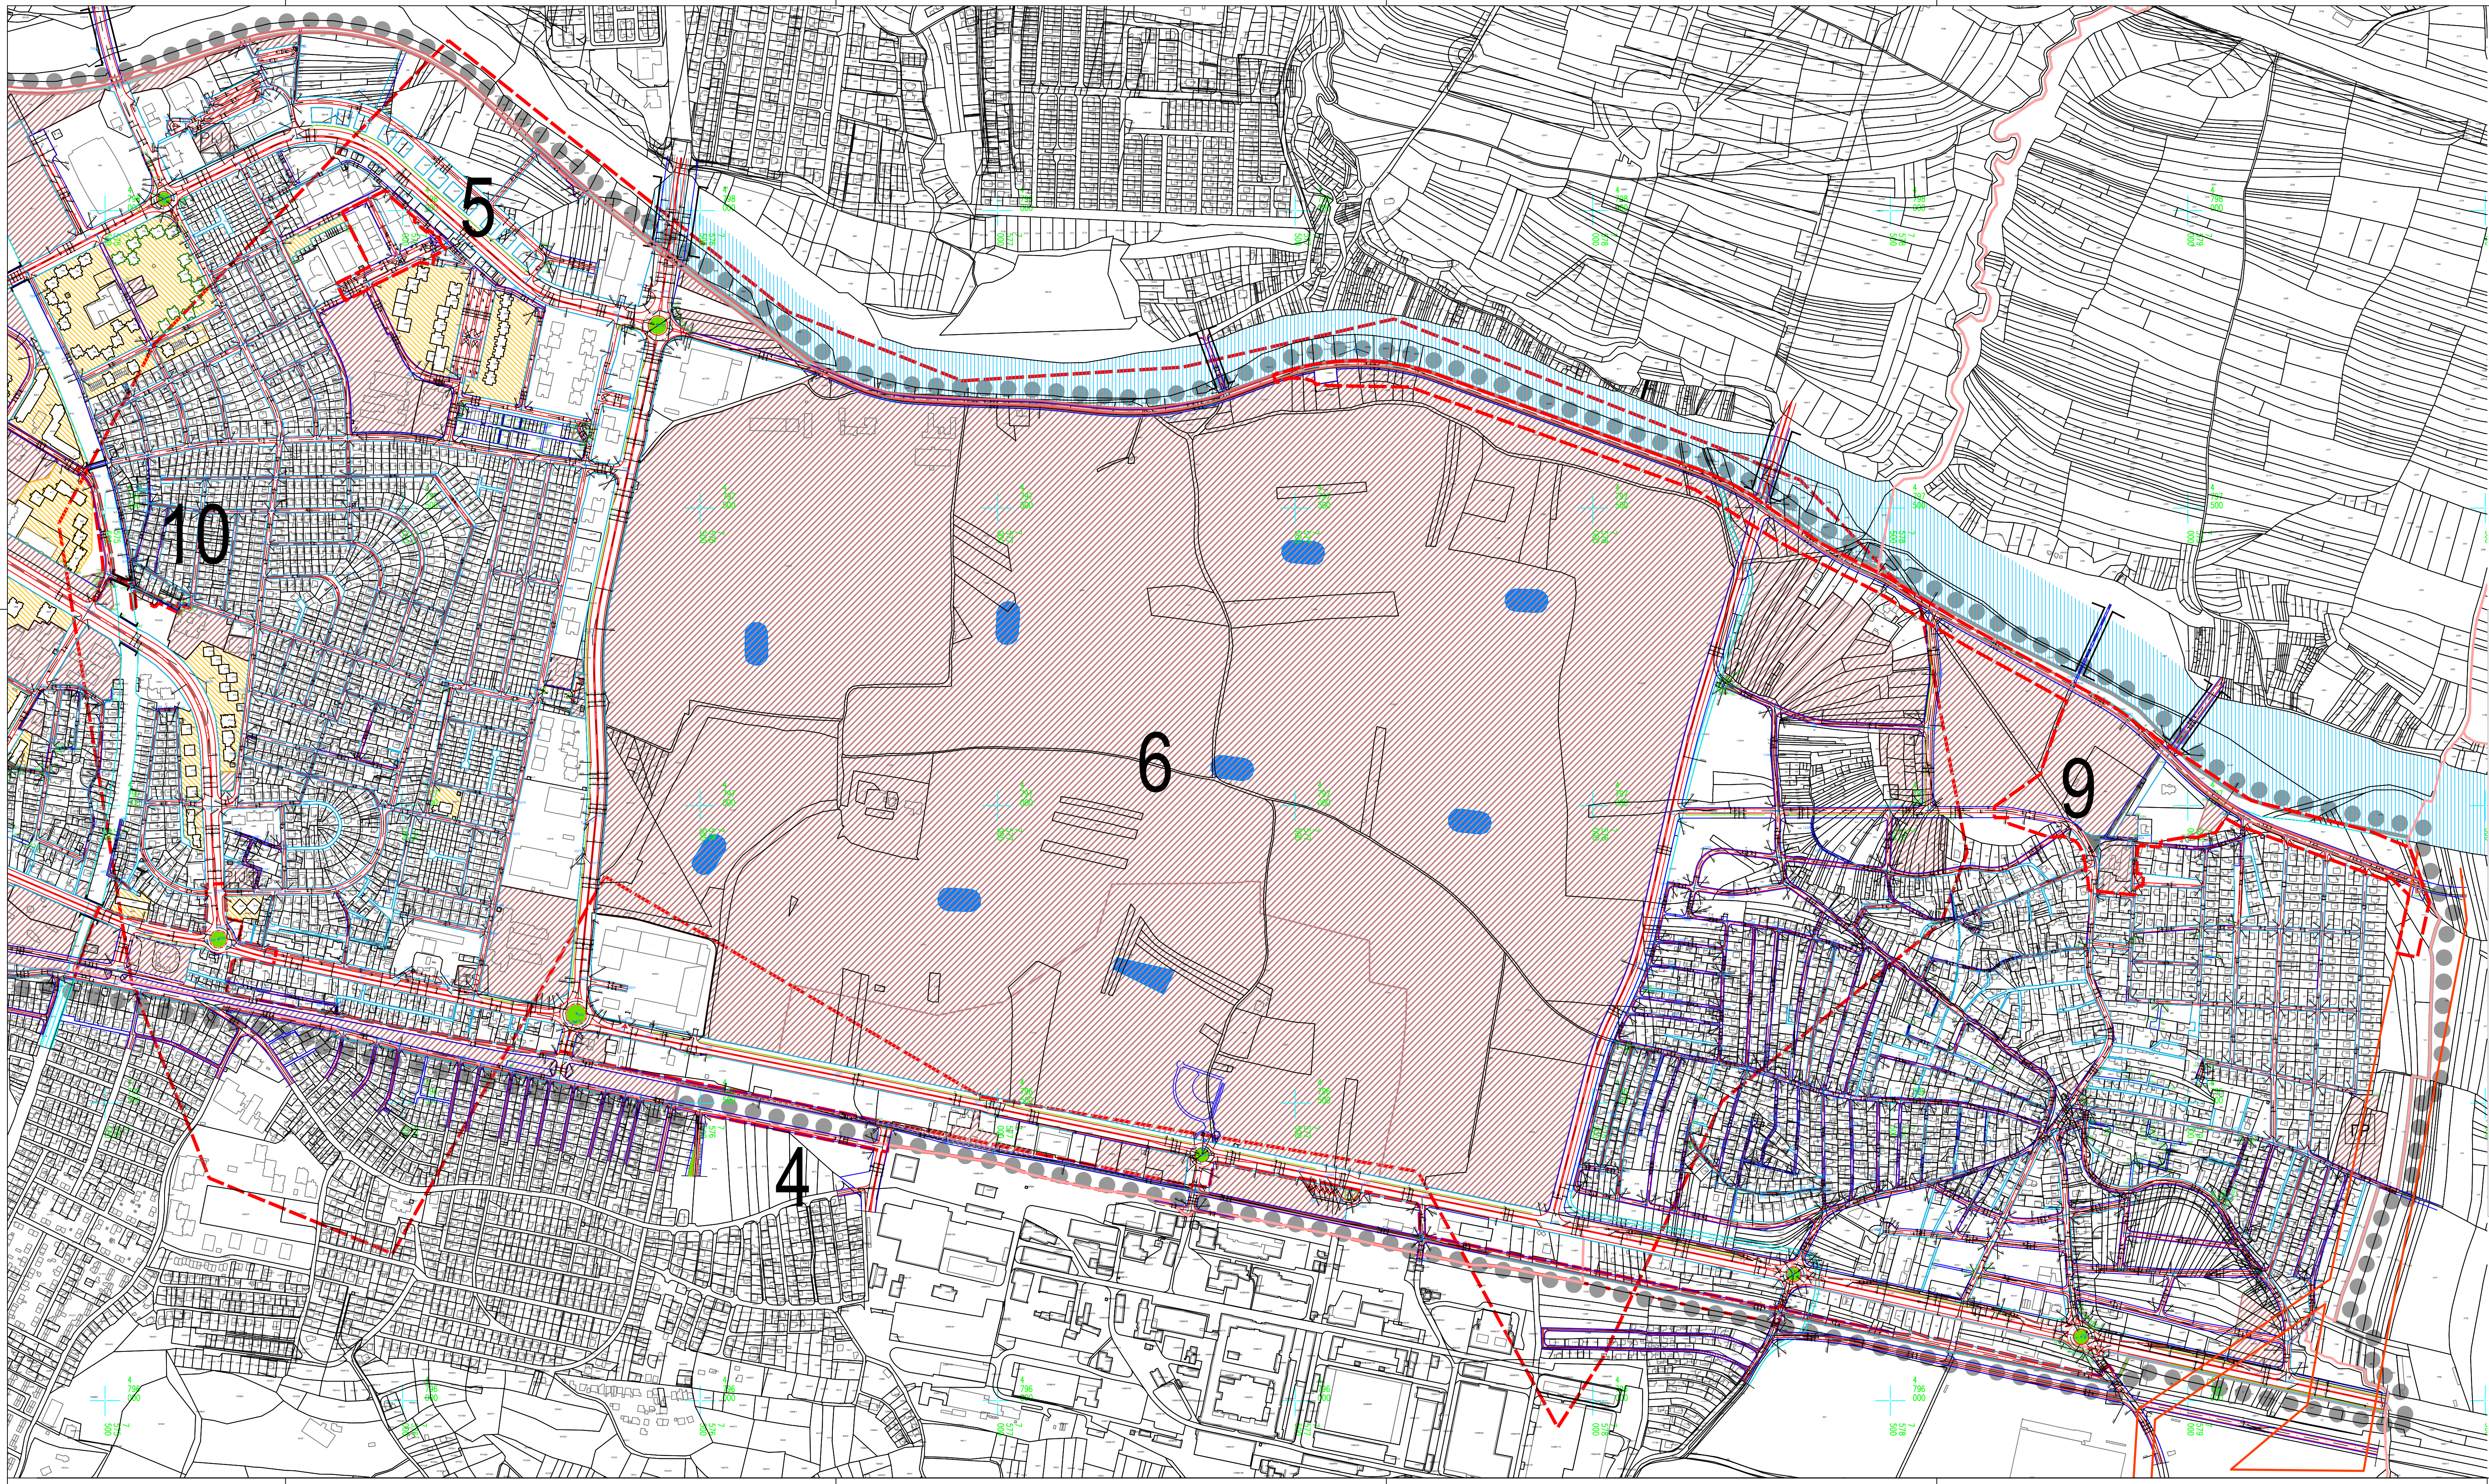

- ГРАНИЦА ПРВИХ ИЗМЕНА И ДОПУНА ПГР ГО МЕДИЈАНА
/ ПГР ГО ПАЛИЛУЛА - ДРУГА ФАЗА / ПГР ГО ПАНТЕЛЕЈ -
ПРВА ФАЗА / ПГР ГО ПАНТЕЛЕЈ - ДРУГА ФАЗА
-
- ГРАНИЦА ПЕТИХ ИЗМЕНА И ДОПУНА ПЛАНА
-
- ГРАНИЦА КАТАСТАРСКЕ ОПШТИНЕ
-
- ГРАНИЦА ГРАДСКЕ ОПШТИНЕ
-
- РЕГУЛАЦИОНА ЛИНИЈА ПО КАТАСТРУ
-
- РЕГУЛАЦИОНА ЛИНИЈА
-
- КОЛОВОЗ
-
- ТРОТОАР
-
- БИЦИКЛИСТИЧКЕ СТАЗЕ
-
- ЗЕЛЕНИЛО
-
- ПЕШАЧКО-КОЛСКИ ПРИЛАЗИ
-
- ОСОВИНА
-
- ВОДОТОК
-
- ПАСАЖ
-
- ПОДЗЕМНИ ПРОЛАЗ
-
- ЈАВНИ ПЕШАЧКИ КОРИДОР
-
- МОСТ
-
- Координате површина јавне намене
-
- Радио коридори
-
- Граница заштитног појаса далековода
-
- Граница заштитног појаса подземног вода
-
- Шира пешачка зона са пролазом возила јавног градског и такси
превоза и интервентних возила
-
- Пешачка зона
-
- Површина јавне намене
-
- Површина јавне намене за потребе функционисања
објекта и парцела унутар блока
-