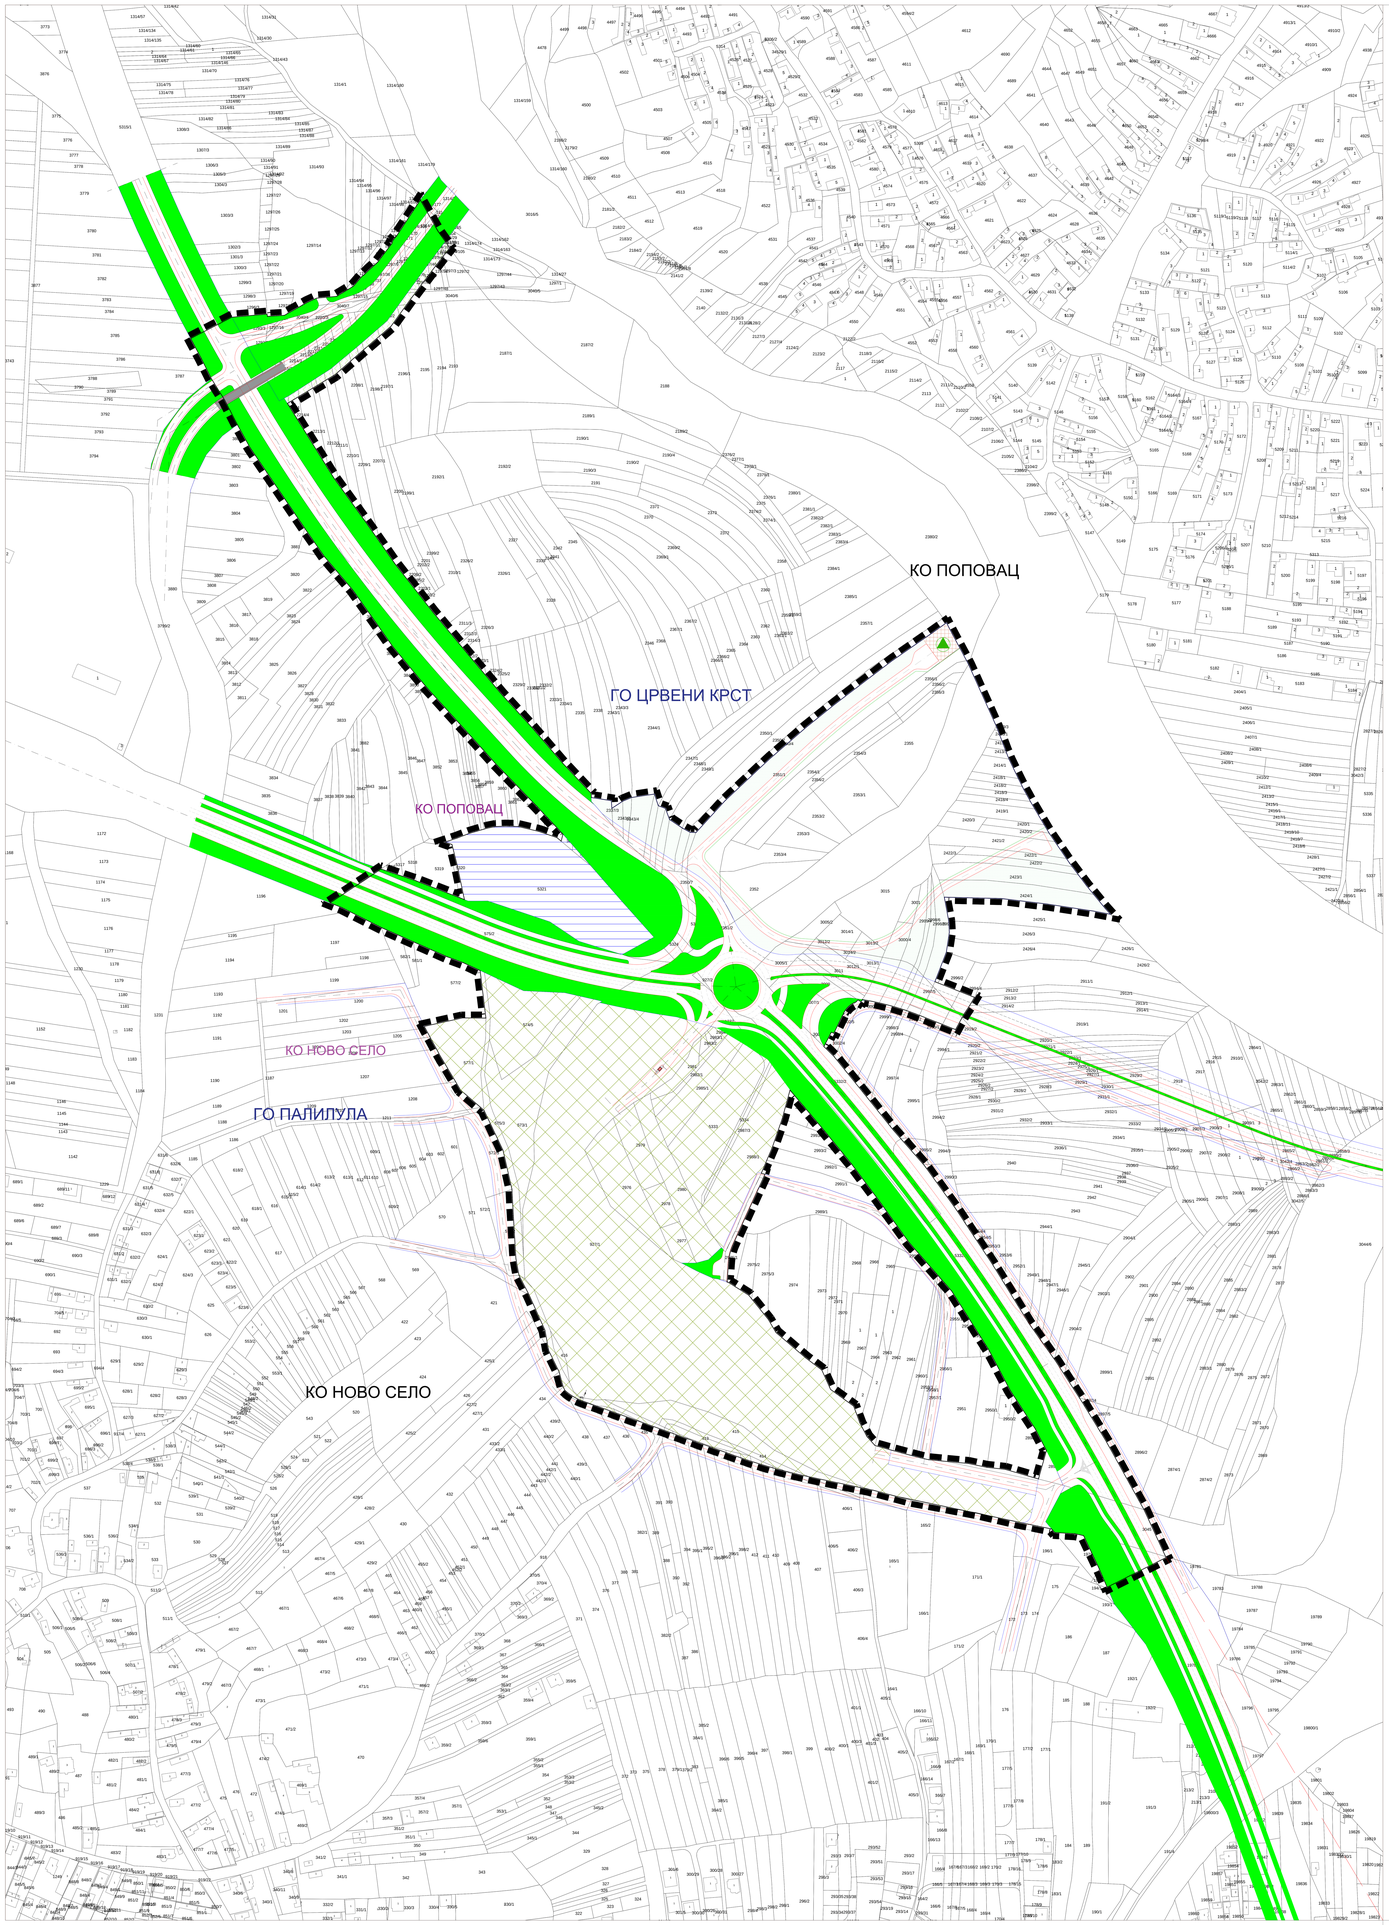

ГРАД НИШ

СКУПШТИНА ГРАДА НИША

ДРУГЕ ИЗМЕНЕ И ДОПУНЕ ПЛАНА ГЕНЕРАЛНЕ РЕГУЛАЦИЈЕ ПОДРУЧЈА ГРАДСКЕ ОПШТИНЕ ПАЛИЛУЛА - ТРЕЋА ФАЗА

0 50 100 250 m

N W E S

ЛЕГЕНДА:

- ГРАНИЦА ДРУГИХ ИЗМЕНА И ДОПУНА ПЛАНА
- РЕГУЛАЦИОНА ЛИНИЈА
- КОЛОВОЗ

НАМЕНА ПОВРШИНА

ПОВРШИНЕ ЈАВНЕ НАМЕНЕ

- САОБРАЋАЈНИЦЕ
- КВАНТАШКА ПИЈАЦА/ВЕЛЕТРЖНИЦА
- ЗЕЛЕНИЛО У ОКВИРУ РЕГУЛАЦИОНОГ ПОЈАСА САОБРАЋАЈНИЦА
- ЗАШТИТНО ЗЕЛЕНИЛО

КОМУНАЛНА ДЕЛАТНОСТ - РЕТЕНЗИЈА

- ПЛАНИРАНА РЕТЕНЗИЈА - I ФАЗА
- ПУМПНА СТАНИЦА ЗА АТМОСФЕРСКЕ ВОДЕ - ПЛАНИРАНА
- САОБРАЋАЈНИЦА
- ЗАШТИТНО ЗЕЛЕНИЛО У КОМПЛЕКСУ

ПОВРШИНЕ ОСТАЛЕ НАМЕНЕ

- ПОСЛОВНО-ТРГОВИНСКИ КОМПЛЕКС

ЈП ЗАВОД ЗА УРБАНИЗАМ НИШ

ШИФРА 22 - ПГР - 23

ДАТУМ 2023. П.1.

ЕЛАБОРАТ:

ДРУГЕ ИЗМЕНЕ И ДОПУНЕ ПЛАНА ГЕНЕРАЛНЕ РЕГУЛАЦИЈЕ ПОДРУЧЈА ГРАДСКЕ ОПШТИНЕ ПАЛИЛУЛА - ТРЕЋА ФАЗА

КАРТА:

ГРАНИЦА ПЛАНА И ГРАНИЦА ПЛАНИРАНОГ ГРАЂЕВИНСКОГ ПОДРУЧЈА СА ПЛАНИРАНОМ НАМЕНОМ ПОВРШИНА

Одговорни урбаниста:	Милица МАКСИЋ МУЛАЛИЋ, дипл.инж.арх.
Саобрађај:	Владимир БОГДАНОВИЋ, дипл.инж.грађ.
Размера 1:2500	В.Д. ДИРЕКТОРА: Иван ГРМУША,дипл.инж.грађ.