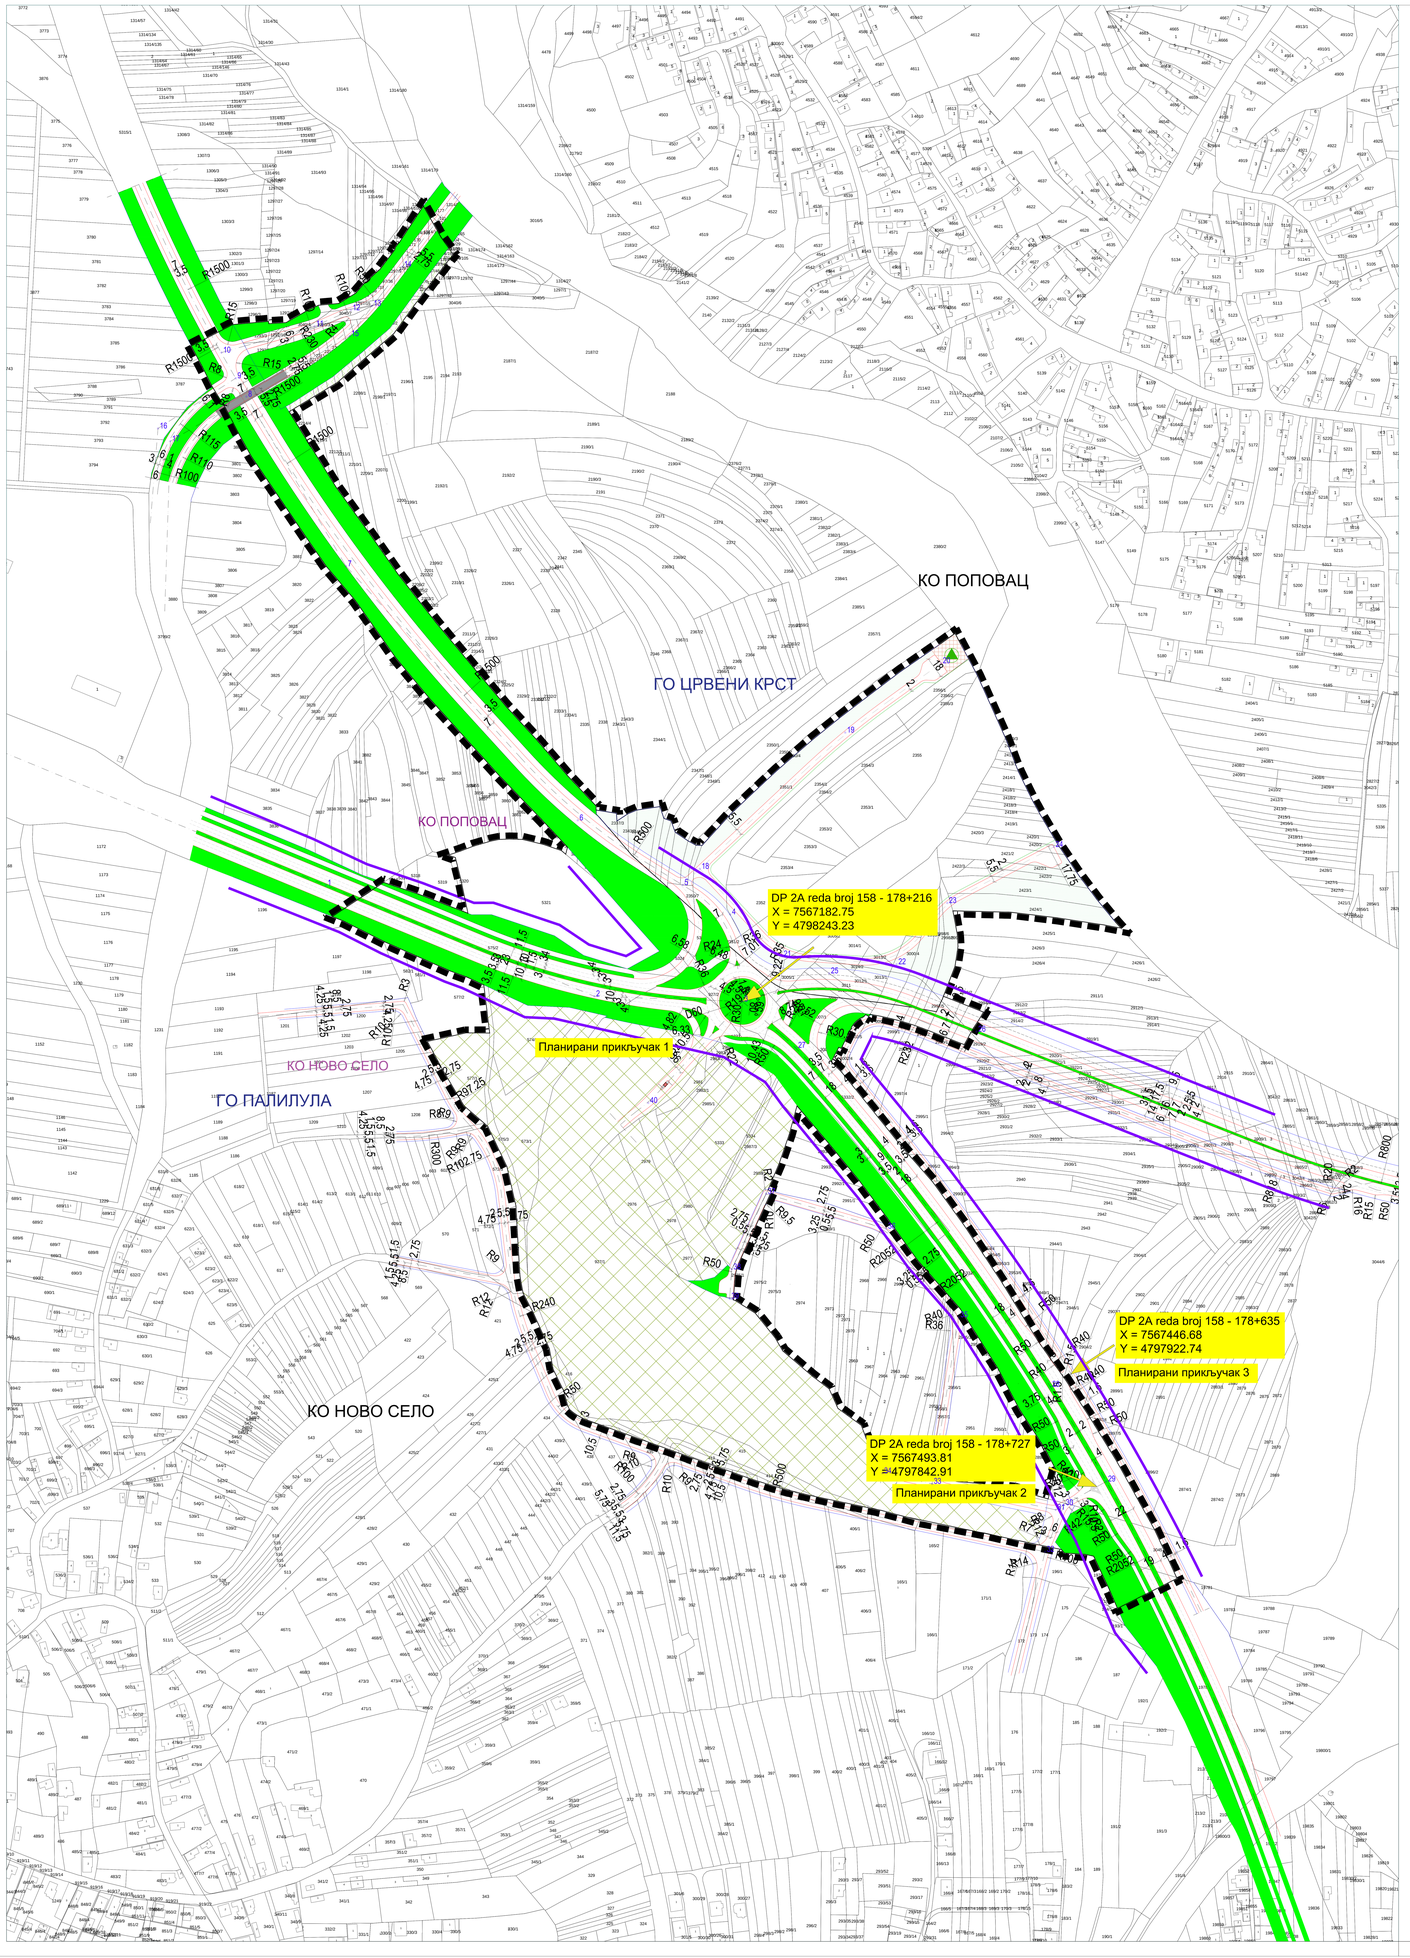

ГРАД НИШ

СКУПШТИНА ГРАДА НИША

ДРУГЕ ИЗМЕНЕ И ДОПУНЕ ПЛАНА ГЕНЕРАЛНЕ РЕГУЛАЦИЈЕ ПОДРУЧЈА ГРАДСКЕ ОПШТИНЕ ПАЛИЛУЛА - ТРЕЋА ФАЗА

0 50 100 250

N E S W

ЛЕГЕНДА:

- ГРАНИЦА ДРУГИХ ИЗМЕНА И ДОПУНА ПЛАНА
- РЕГУЛАЦИОНА ЛИНИЈА
- КОЛОВОЗ
- ЗАШТИТНА ЗОНА ДРЖАВНОГ ПУТА

НАМЕНА ПОВРШИНА

ПОВРШИНЕ ЈАВНЕ НАМЕНЕ

- САОБРАЋАЈНИЦЕ
- КВАНТАШКА ПИЈАЦА/ВЕЛЕТРЖНИЦА
- ЗЕЛЕНИЛО У ОКВИРУ РЕГУЛАЦИОНОГ ПОЈАСА САОБРАЋАЈНИЦА
- ЗАШТИТНО ЗЕЛЕНИЛО

КОМУНАЛНА ДЕЛАТНОСТ - РЕТЕНЗИЈА

- ПЛАНИРАНА РЕТЕНЗИЈА - I ФАЗА
- ПУМПНА СТАНИЦА ЗА АТМОСФЕРСКЕ ВОДЕ - ПЛАНИРАНА
- ПРИСТУПНА САОБРАЋАЈНИЦА
- ЗАШТИТНО ЗЕЛЕНИЛО У КОМПЛЕКСУ

1	7566835.45	4798345.63
2	7567061.97	4798252.12
3	7567186.92	4798247.72
4	7567176.62	4798321.17
5	7567136.40	4798345.97
6	7567047.97	4798400.50
7	7566852.55	4798614.79
8	7566768.47	4798757.86
9	7566759.39	4798773.38
10	7566747.41	4798795.02
11	7566825.79	4798817.17
12	7566856.57	4798830.75
13	7566874.33	4798834.33
14	7566900.01	4798867.40
15	7566855.54	4798808.93
16	7566693.88	4798731.00
17	7566704.28	4798720.21
18	7567150.94	4798359.60
19	7567273.58	4798474.55
20	7567354.42	4798533.04
21	7567220.19	4798285.72
22	7567316.97	4798279.11
23	7567359.68	4798330.78
24	7567449.60	4798378.05
25	7567260.01	4798271.45
26	7567384.32	4798222.28
27	7567232.41	4798208.67
28	7567446.69	4797922.74
29	7567493.82	4797842.92
30	7567458.18	4797822.94
31	7567451.16	4797819.01
32	7567442.19	4797783.60
33	7567346.85	4797840.92
34	7567304.90	4797849.73
35	7567369.29	4797981.40
36	7567308.19	4798056.07
37	7567206.85	4798085.39
38	7567177.82	4798021.76
39	7567176.10	4797997.09
40	7567107.47	4798162.09

ЈП ЗАВОД ЗА УРБАНИЗАМ НИШ

ШИФРА 22 - ПГР - 23

ДАТУМ 2023. П.2.

ЕЛАБОРАТ:

ДРУГЕ ИЗМЕНЕ И ДОПУНЕ ПЛАНА ГЕНЕРАЛНЕ РЕГУЛАЦИЈЕ ПОДРУЧЈА ГРАДСКЕ ОПШТИНЕ ПАЛИЛУЛА - ТРЕЋА ФАЗА

КАРТА:

САОБРАЋАЈНО РЕШЕЊЕ И ПОВРШИНЕ ЈАВНЕ НАМЕНЕ СА РЕГУЛАЦИОНИМ, НИВЕЛАЦИОНИМ И АНАЛИТИЧКО ГЕОДЕТСКИМ ЕЛЕМЕНТИМА

Одговорни урбаниста: Милица МАКСИЋ МУЛАЛИЋ, дипл.инж.арх.

Сарадници: Владимир БОГДАНОВИЋ, дипл.инж.грађ.

Размера 1:2500

в.д. ДИРЕКТОРА: Иван ГРМУША,дипл.инж.грађ.