
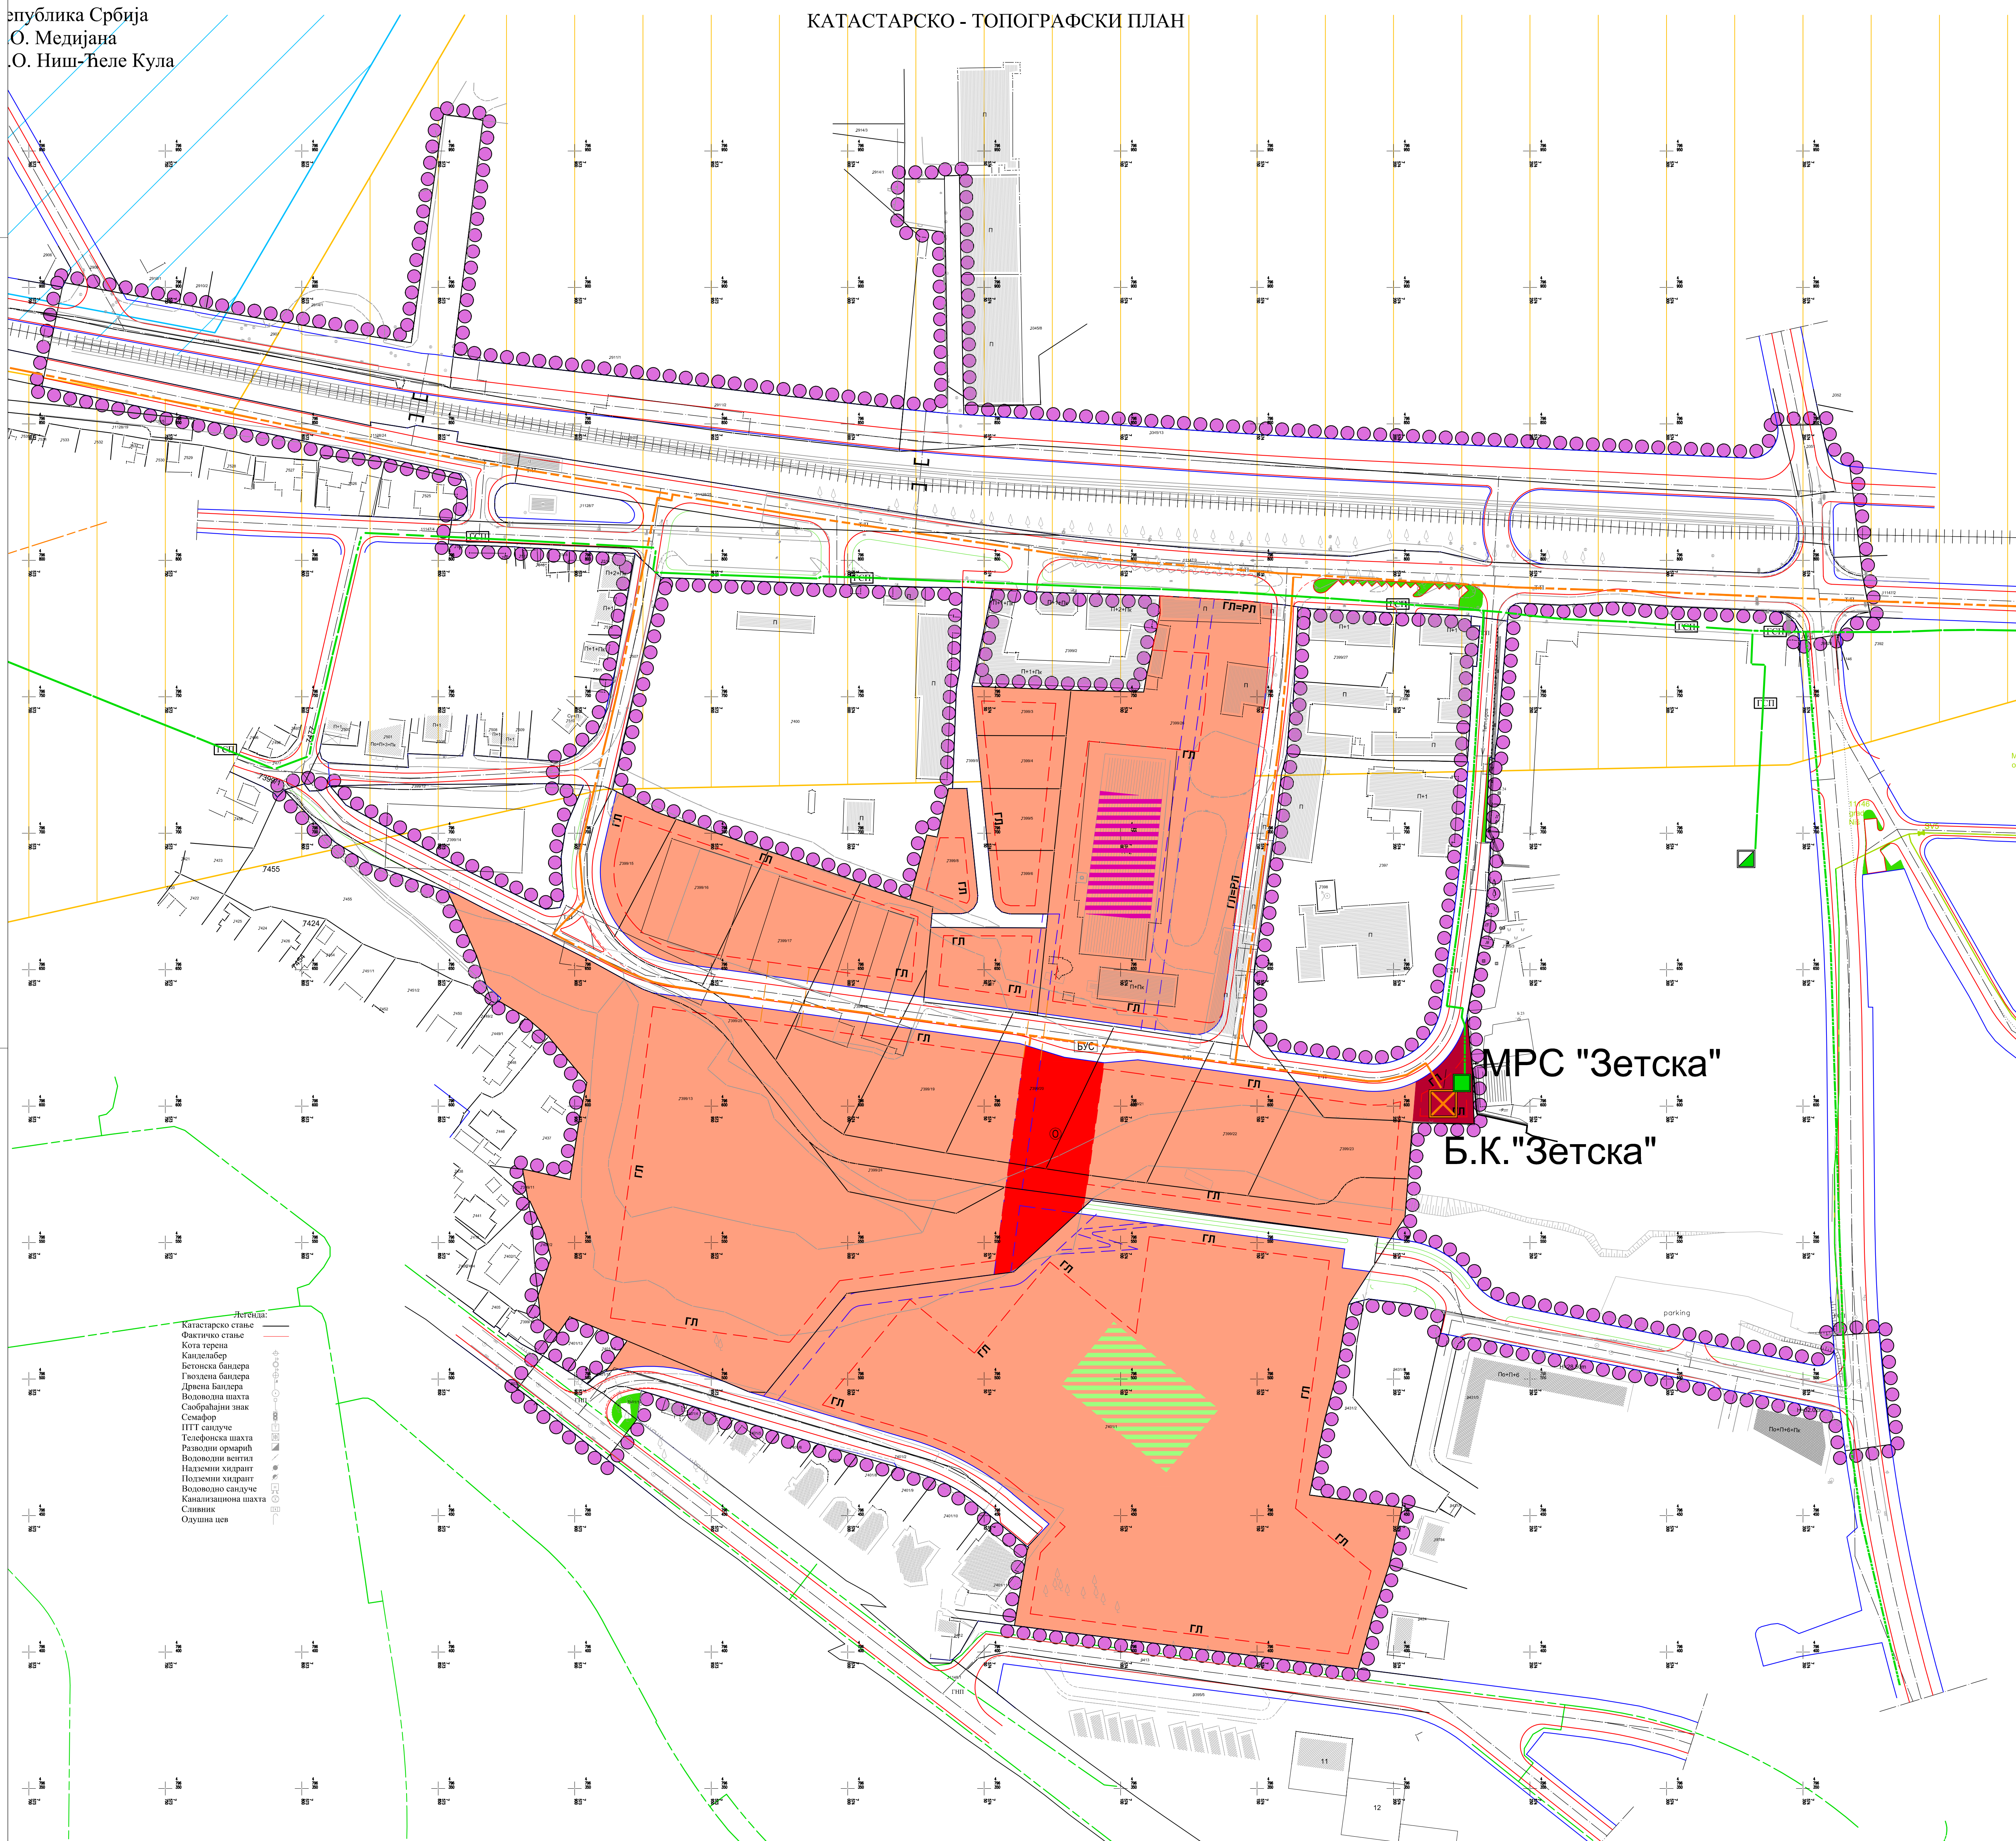


Република Србија
О. Медијана
О. Ниш-Ђеле Кула

КАТАСТАРСКО - ТОПОГРАФСКИ ПЛАН

**ПЛАН ДЕТАЉНЕ РЕГУЛАЦИЈЕ
ЗОНЕ МЕШОВИТЕ НАМЕНЕ
НА ПОДРУЧЈУ ИЗМЕЂУ
УЛИЦЕ МОКРАЊЧЕВЕ, ЗЕТСКЕ
И СРЦ ЧАИР**

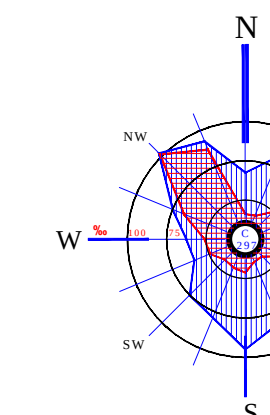

- | | |
|--|--|
| | ГРАНИЦА ПЛАНА ДЕТАЉНЕ РЕГУЛАЦИЈЕ |
| | РЕГУЛАЦИОНА ЛИНИЈА |
| | ГРАЂЕВИНСКА ЛИНИЈА |
| | ЈЕДНОКОСЛО. ЖЕЛЕЗНИЧКА ПРУГА |
| | ПЕШАЧКО - БИЦИКЛИСТИЧКЕ ЈАВНЕ КОМУНИКАЦИЈЕ
НА ОСТАЛОМ ЗЕМЉИШТУ - оквирна позиција |
| | ПЕШАЧКО - БИЦИКЛИСТИЧКЕ ПАСАРЕЛЕ - оквирна позиција |
| | САОБРАЋАЈНИЦЕ |

- | | |
|---|---|
|  | ПОВРШИНЕ ЈАВНЕ НАМЕНЕ |
|  | ДЕЧИЈА ЗАШТИТА - ВРТИЋ |
|  | ТРЖНИЦА У СКЛОПУ ЗОНЕ МЕШОВИТЕ НАМЕНЕ
- оквирна позиција |
|  | СПОРТ И РЕКРЕАЦИЈА У СКЛОПУ ЗОНЕ МЕШОВИТЕ НАМЕНЕ
- оквирна позиција |
|  | ТОПЛАНА |
|  | ПАРКОВСКО ЗЕЛЕНИЛО |
| <u>ПОВРШИНЕ ОСТАЛИХ НАМЕНА</u> | |
|  | МЕШОВИТЕ НАМЕНЕ |

- | | | |
|---|---|---|
|  |  | Траса гасовода ниског притиска
- планирана |
|  |  | Траса гасовода ниског притиска
- постојећа |
|  |  | Траса гасовода средњег притиска
- планирана подземна |
|  |  | Траса гасовода средњег притиска
- постојећа подземна |
|  | | Мерно регулациона станица
- планирана |
|  | | Мерно регулациона станица
- постојећа |
|  |  | Траса топловода
- планирана подземна |
|  | | Котларница - планирана |

Легенда:

- Катастарско стање
- Фактичко стање
- Кота терена
- Канделабер
- Бетонска бандера
- Гвоздена бандера
- Дрвена Бандера
- Водоводна шахта
- Саобраћајни знак
- Семафор
- ПТТ сандуче
- Телефонска шахта
- Разводни ормарић
- Водоводни вентил
- Надземни хидрант
- Подземни хидрант
- Водоводно сандуче
- Канализациона шахта
- Сливник
- Општина црв





Шифра	
16 - ПДР - 22	
2024.	П7.3

ПЛАЊЕ ДЕТАЉНЕ РЕГУЛАЦИЈЕ НЕ МЕШОЈТЕ
НАМЕНЕ НА ПОДРУЧЈУ ИЗМЕНЈУ УЛИЦА
МОКРАЊЕВЕ, БЕЗГЕТСКО И СРЦ ЧАИР

МРЕЖЕ И ОБЈЕКТИ ИНФРАСТРУКТУРЕ
ГАСИФИКАЦИЈА И ТОПИФИКАЦИЈА

Размера:
1 : 0,000

Службени КОРИШЋИ, дигитално арх.
УРБАНИСТИ
Милан МИЛОСАВЕВИЋ, дигитално арх.

Директор:
Иван Костић, дигитално арх.
ТЕЖИЊ ДОО НИШ

в.д. Директора:
Иван Ђеруша, дигитално арх. грађ.

Д. ДИДИЧЕВИЋ, дигитално арх. грађ.