
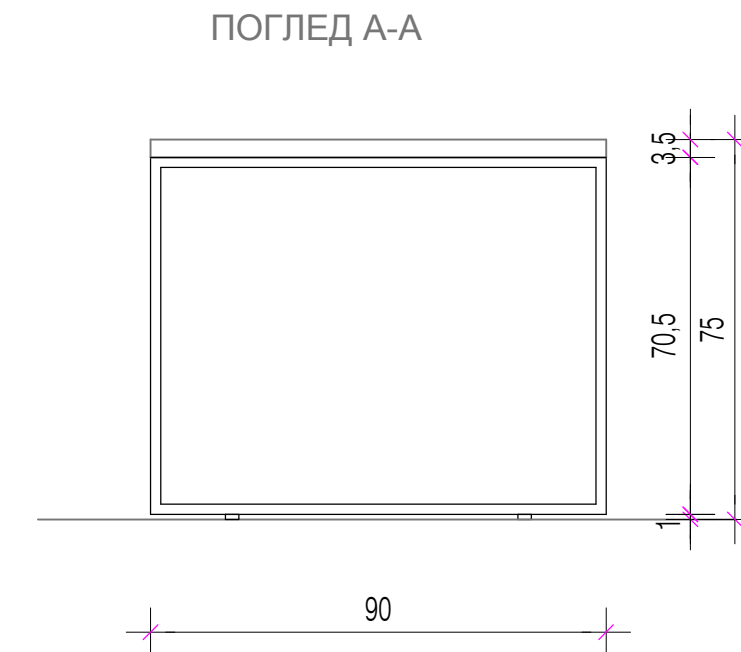


1.3. КОНФЕРЕНЦИЈСКИ СТО II 900/2000 mm

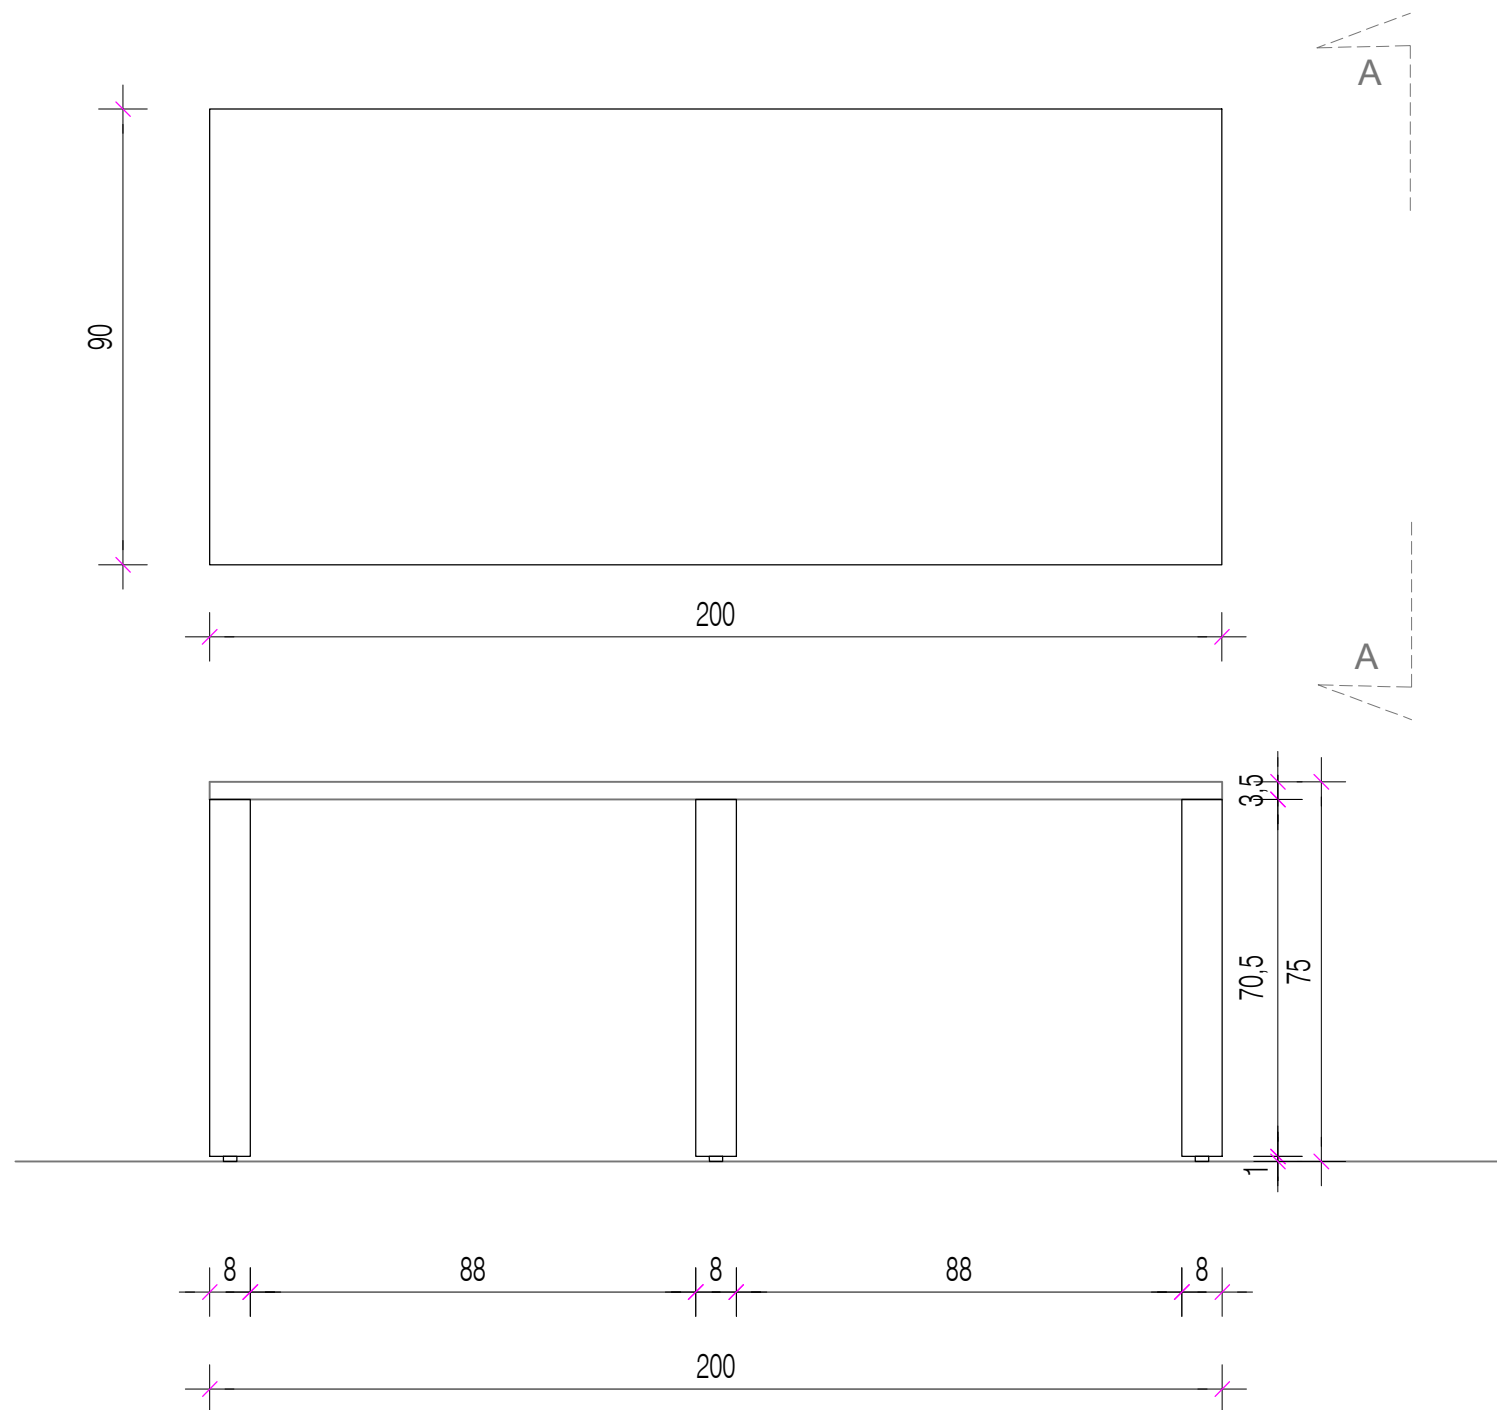

Конференцијски сто II 900/2000/750мм. Радна површина израђена од дупле иверице $d=36\text{mm}$, кантована АБС кантом, у дрво декору по избору инвеститора. Конструкцију стола чине три рамовска носача међусобно повезана крутом везом (челичним профилем). Рамовска конструкција сачињена од кутијастих челичних профила димензије попречног пресека 80/20мм, обрађена пластификацијом у тамно сивој боји, по избору пројектанта (антрацит боји), у свему према детаљима из графичког прилога.

*Све мере пре израде проверити на лицу места.