
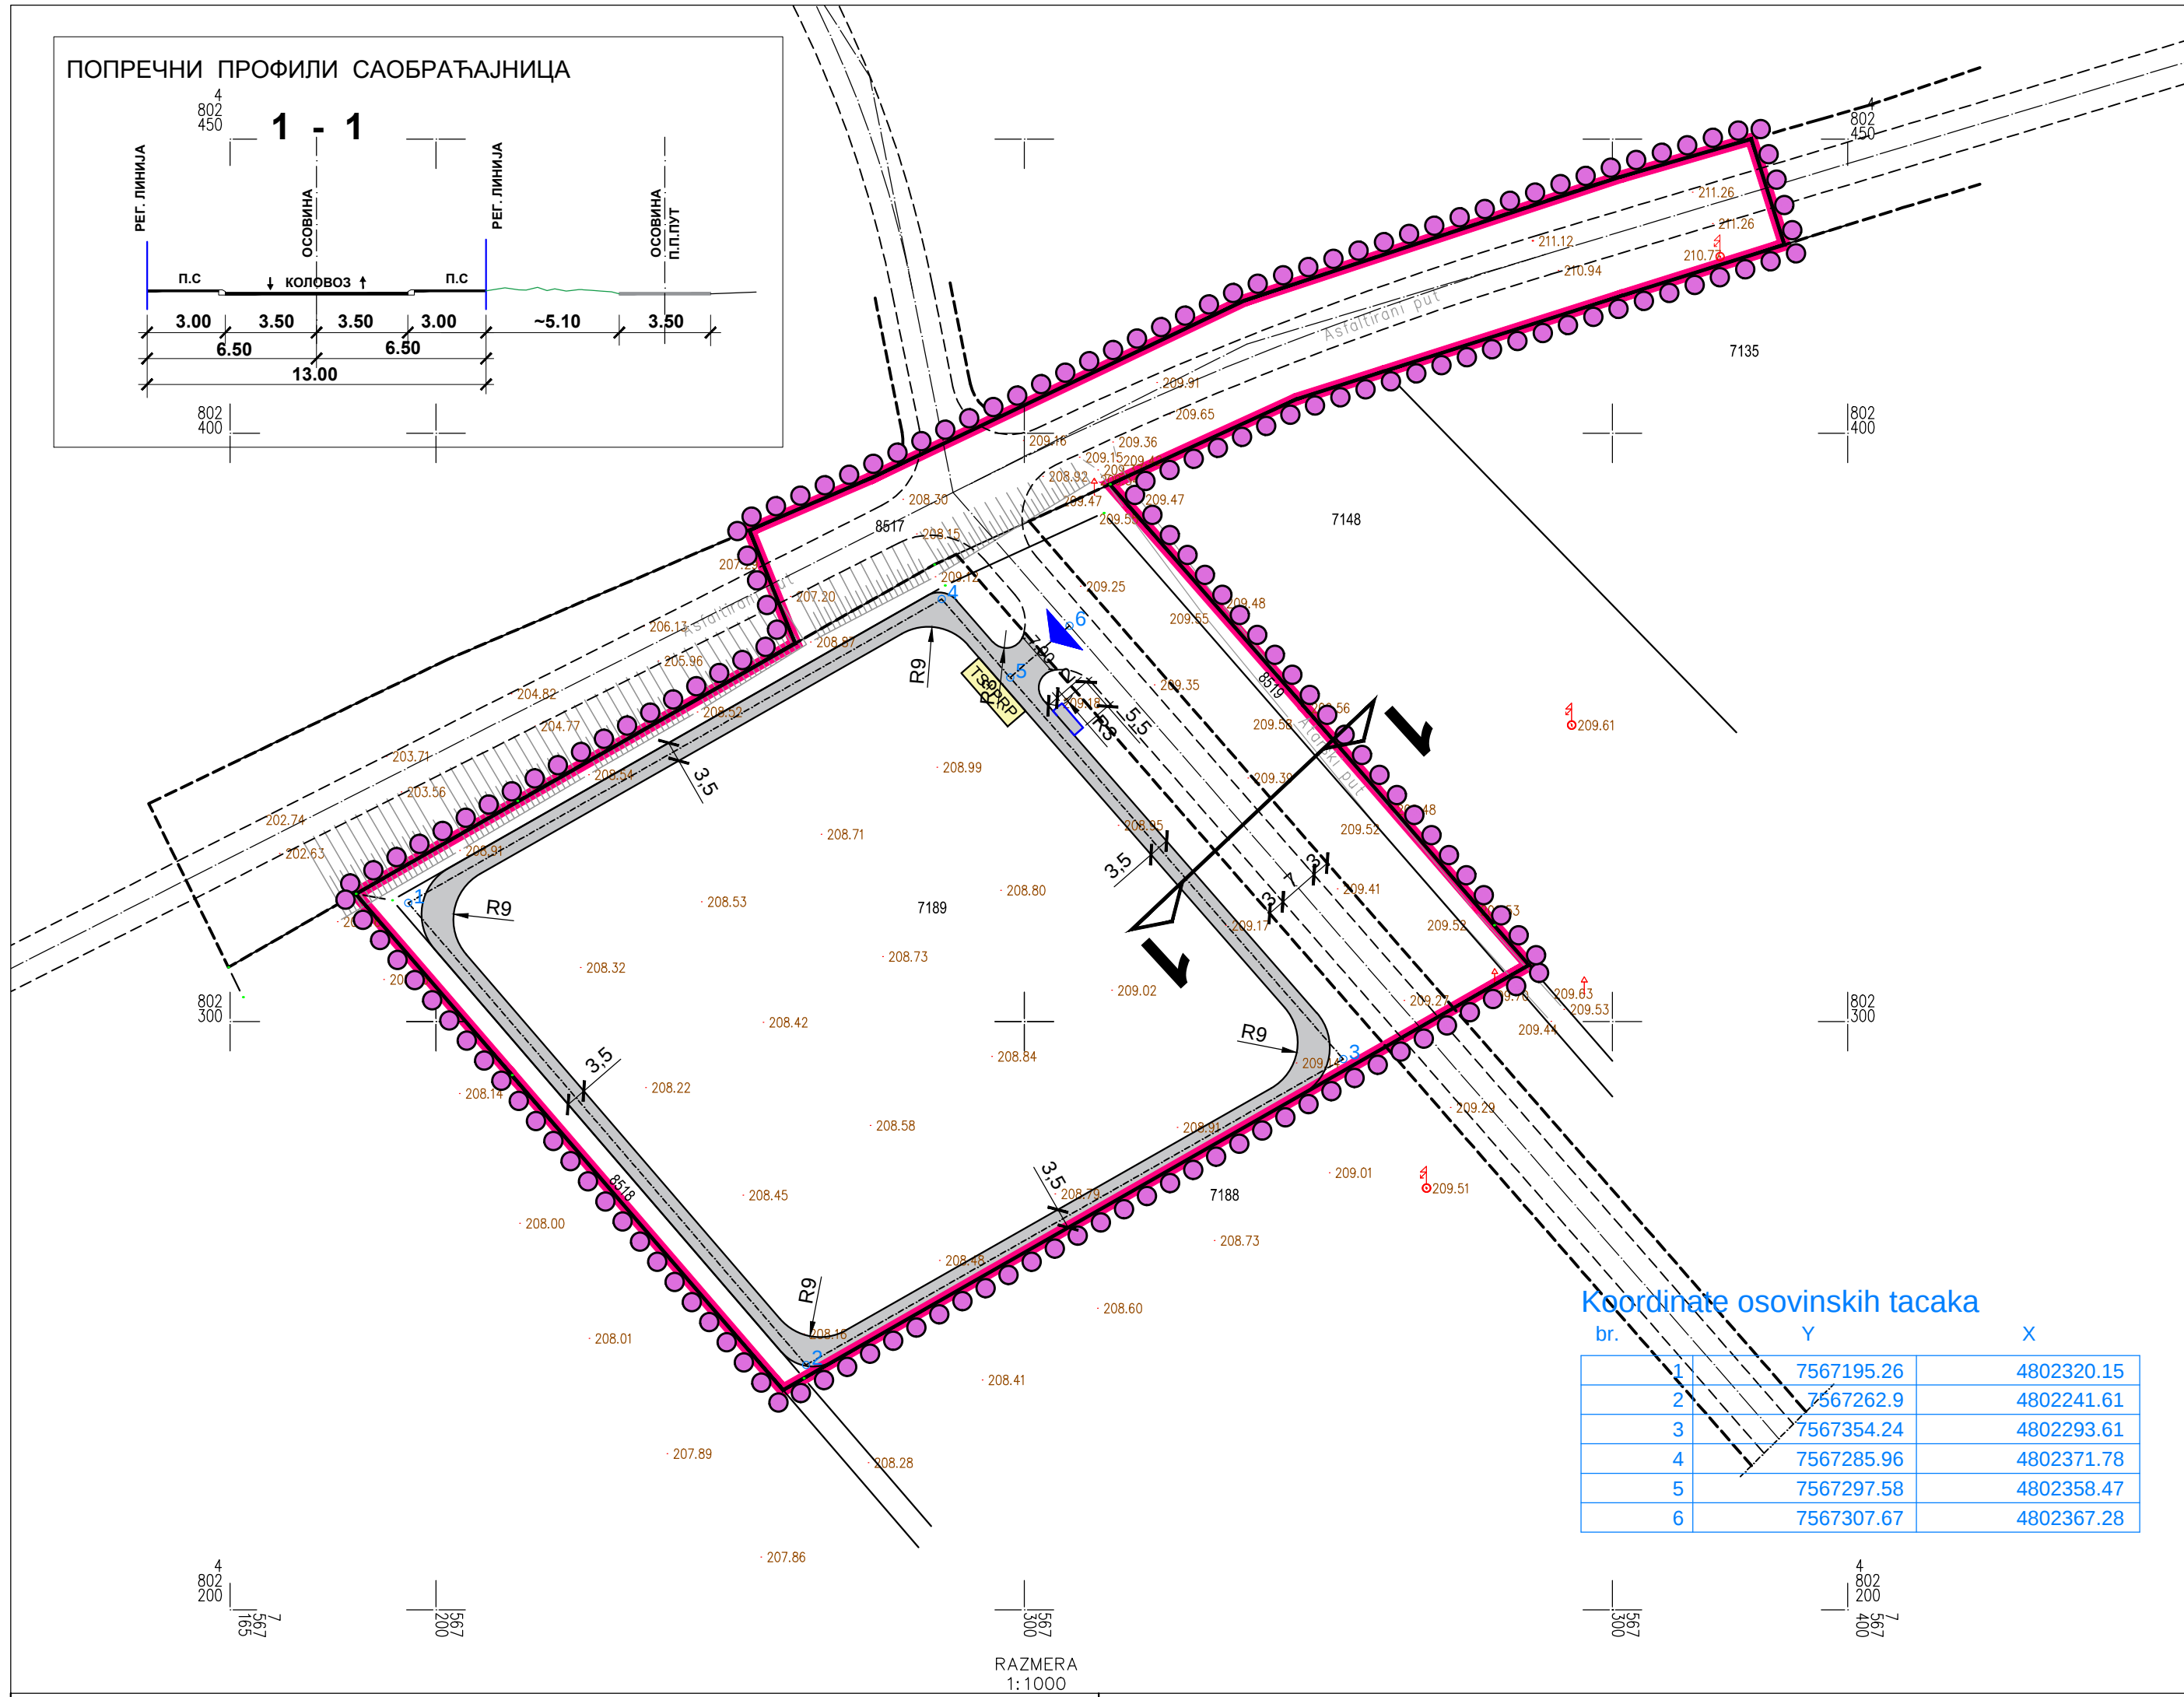


ПОПРЕЧНИ ПРОФИЛИ САОБРАЋАЈНИЦА

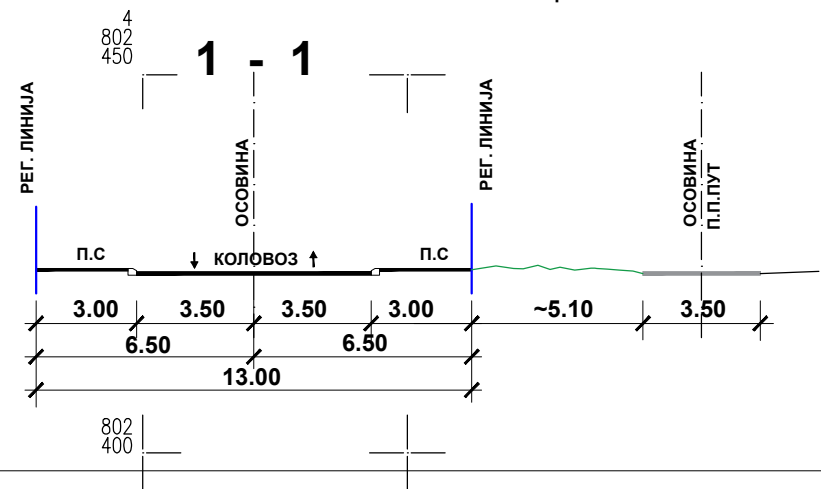


Koordinate osovinskih tacaka

br.	Y	X
1	7567195.26	4802320.15
2	7567262.9	4802241.61
3	7567354.24	4802293.61
4	7567285.96	4802371.78
5	7567297.58	4802358.47
6	7567307.67	4802367.28

ГРАД НИШ
СКУПШТИНА ГРАДА НИША



ПЛАН ДЕТАЉНЕ РЕГУЛАЦИЈЕ
СОЛАРНЕ ЕЛЕКТРАНЕ "ЛОВОПРОМЕТ 2"
НА ПОДРУЧЈУ ГРАДСКЕ ОПШТИНЕ ЦРВЕНИ КРСТ

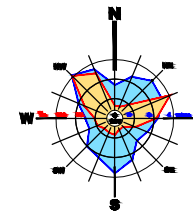

- Катастарско стање
- Фактичко стање
- ГРАНИЦЕ**
- Граница плана
- Граница грађевинског подручја
- УРБАНИСТИЧКА РЕГУЛАЦИЈА**
- Регулациона линија
- Коловоз
- Осовина
- Координате осовинских тачака
- Попречни профили јавних саобраћајница
- ПОВРШИНЕ ЈАВНЕ НАМЕНЕ**
- Сабирне и приступне саобраћајнице
- УЛАЗ/ИЗЛАЗ У КОМПЛЕКС**
- ИНТЕРНЕ САОБРАЋАЈНЕ ПОВРШИНЕ**
- Противпожарни пут
- Паркинг место 2,0 x 5,5 m
- ЕЛЕКТРОЕНЕРГЕТСКИ ОБЈЕКТИ У ФУНКЦИЈИ СОЛАРНЕ ЕЛЕКТРАНЕ**
- Габарит планиране трафостанице ТС 10/0,4 kV и разводног постројења РП 10/0,4 kV



Шифра	38-ПДР-23
Датум	2024.
Лист	3.1.

ЕЛАБОРАТ	Руководилац израде плана:	Јелена ПАЛИЋ, дипл.инж.арх.	
ПЛАН ДЕТАЉНЕ РЕГУЛАЦИЈЕ СОЛАРНЕ ЕЛЕКТРАНЕ "ЛОВОПРОМЕТ 2" НА ПОДРУЧЈУ ГРАДСКЕ ОПШТИНЕ ЦРВЕНИ КРСТ	Одговорни урбаниста:	Јелена ПАЛИЋ, дипл.инж.арх.	
	Урбаниста:	Владимир БОГДАНОВИЋ, дипл.инж.грађ.	
ПРИЛОГ			
РЕГУЛАЦИОНО - НИВЕЛАЦИОНИ ПЛАН СА АНАЛИТИЧКО - ГЕОДЕТСКИМ ЕЛЕМЕНТИМА ЗА ОБЕЛЕЖАВАЊЕ И КАРАКТЕРИСТИЧНИМ ПОПРЕЧНИМ ПРОФИЛИМА ЈАВНИХ САОБРАЋАЈНИЦА	Размера:	В.Д. Директор, Иван Грмуша, дипл.инж.грађ.	
	1:1000		