



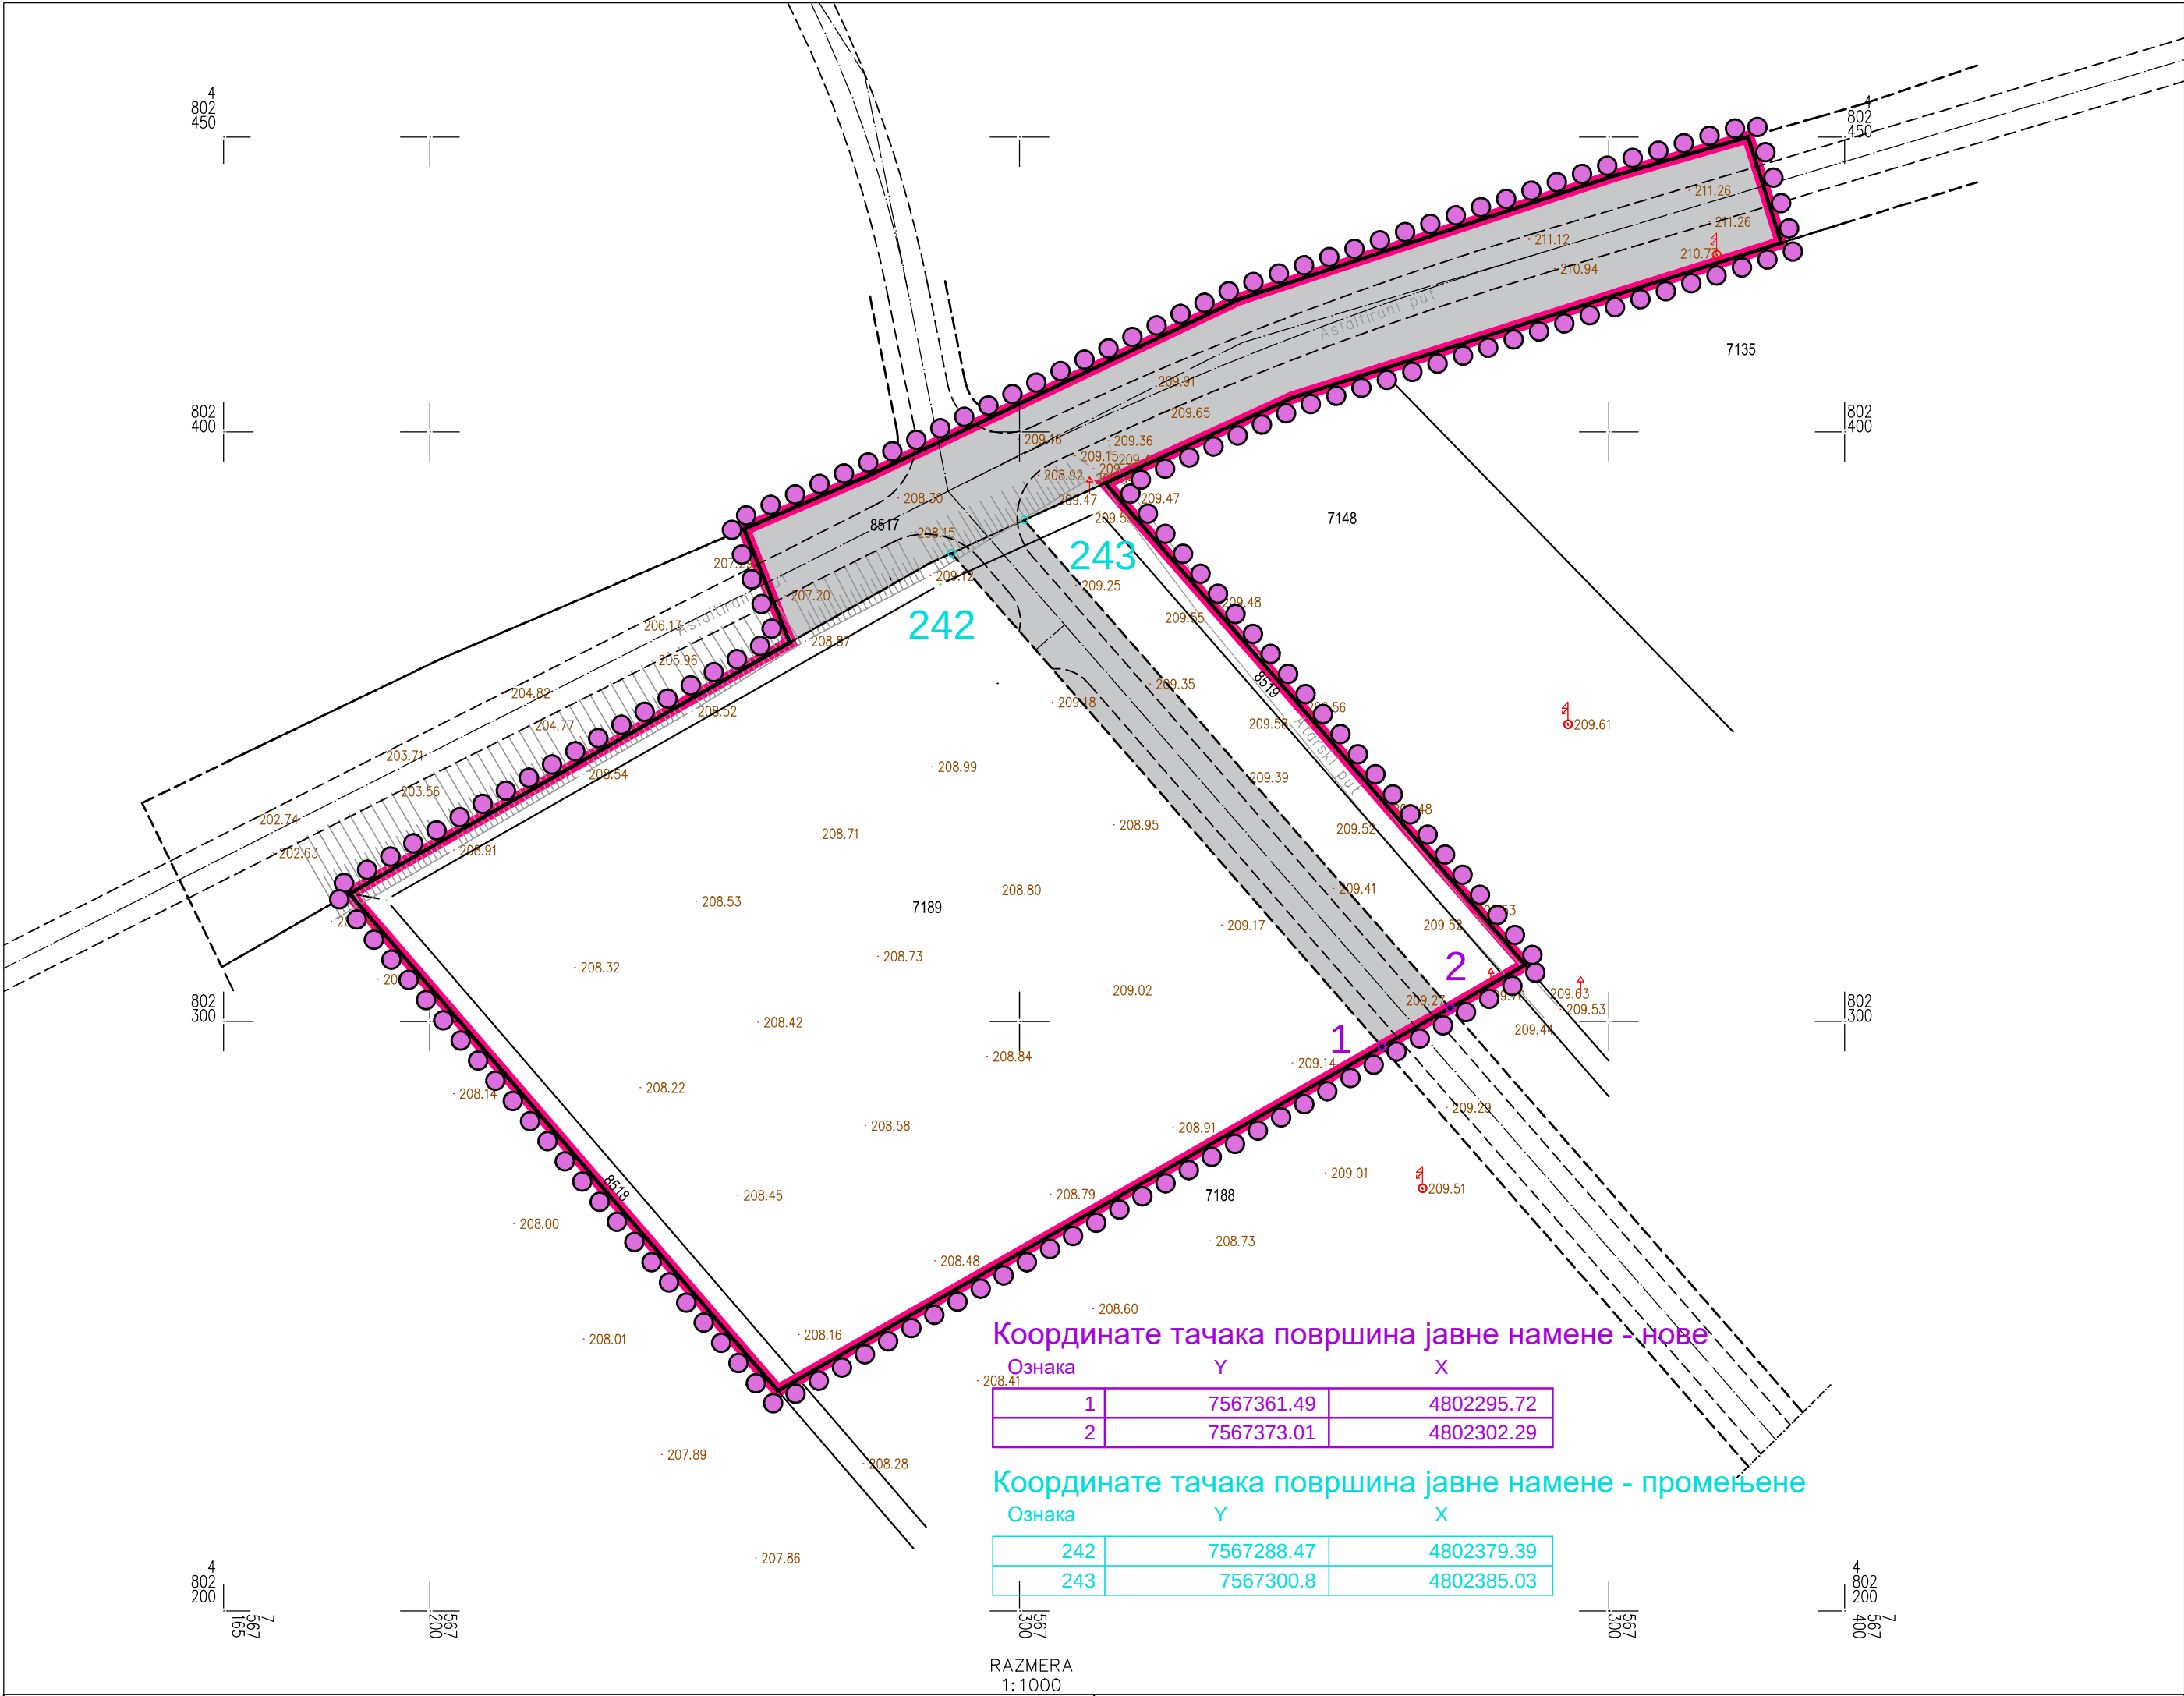

ГРАД НИШ
СКУПШТИНА ГРАДА НИША

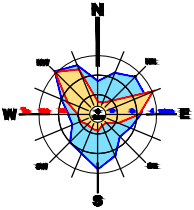

ПЛАН ДЕТАЉНЕ РЕГУЛАЦИЈЕ
СОЛАРНЕ ЕЛЕКТРАНЕ "ЛОВОПРОМЕТ 2"
НА ПОДРУЧЈУ ГРАДСКЕ ОПШТИНЕ ЦРВЕНИ КРСТ



- Катастарско стање
- Фактичко стање
- ГРАНИЦЕ

●●●●

Граница плана

Граница грађевинског подручја
- УРБАНИСТИЧКА РЕГУЛАЦИЈА

Регулациона линија

Коловоз

Осовина
- ПОВРШИНЕ ЈАВНЕ НАМЕНЕ

Сабирне и приступне саобраћајнице

1

Координате тачака површина јавне намене - нове

242

Координате тачака површина јавне намене - промењене из ПГР подручја градске општине Црвени Крст - трећа фаза



Шифра	
38-ПДР-23	
2024.	3.2
Датум	Лист

ЕЛАБОРАТ	Руководилац израде плана: Јелена ПАЛИЋ, дипл.инж.арх.	
	Одговорни урбаниста: Јелена ПАЛИЋ, дипл.инж.арх.	
	Урбаниста: Владимир БОГДАНОВИЋ, дипл.инж.грађ.	
	Сарадник: Вања БОГДАНОВИЋ, грађ.тех.	
ПРИЛОГ		
	ПОВРШИНЕ ЈАВНЕ НАМЕНЕ И ПЛАН РЕГУЛАЦИЈЕ СА АНАЛИТИЧКО - ГЕОДЕТСКИМ ЕЛЕМЕНТИМА	
	Размера: 1:1000	В.Д. Директор, Иван Грмуша, дипл.инж.грађ.