



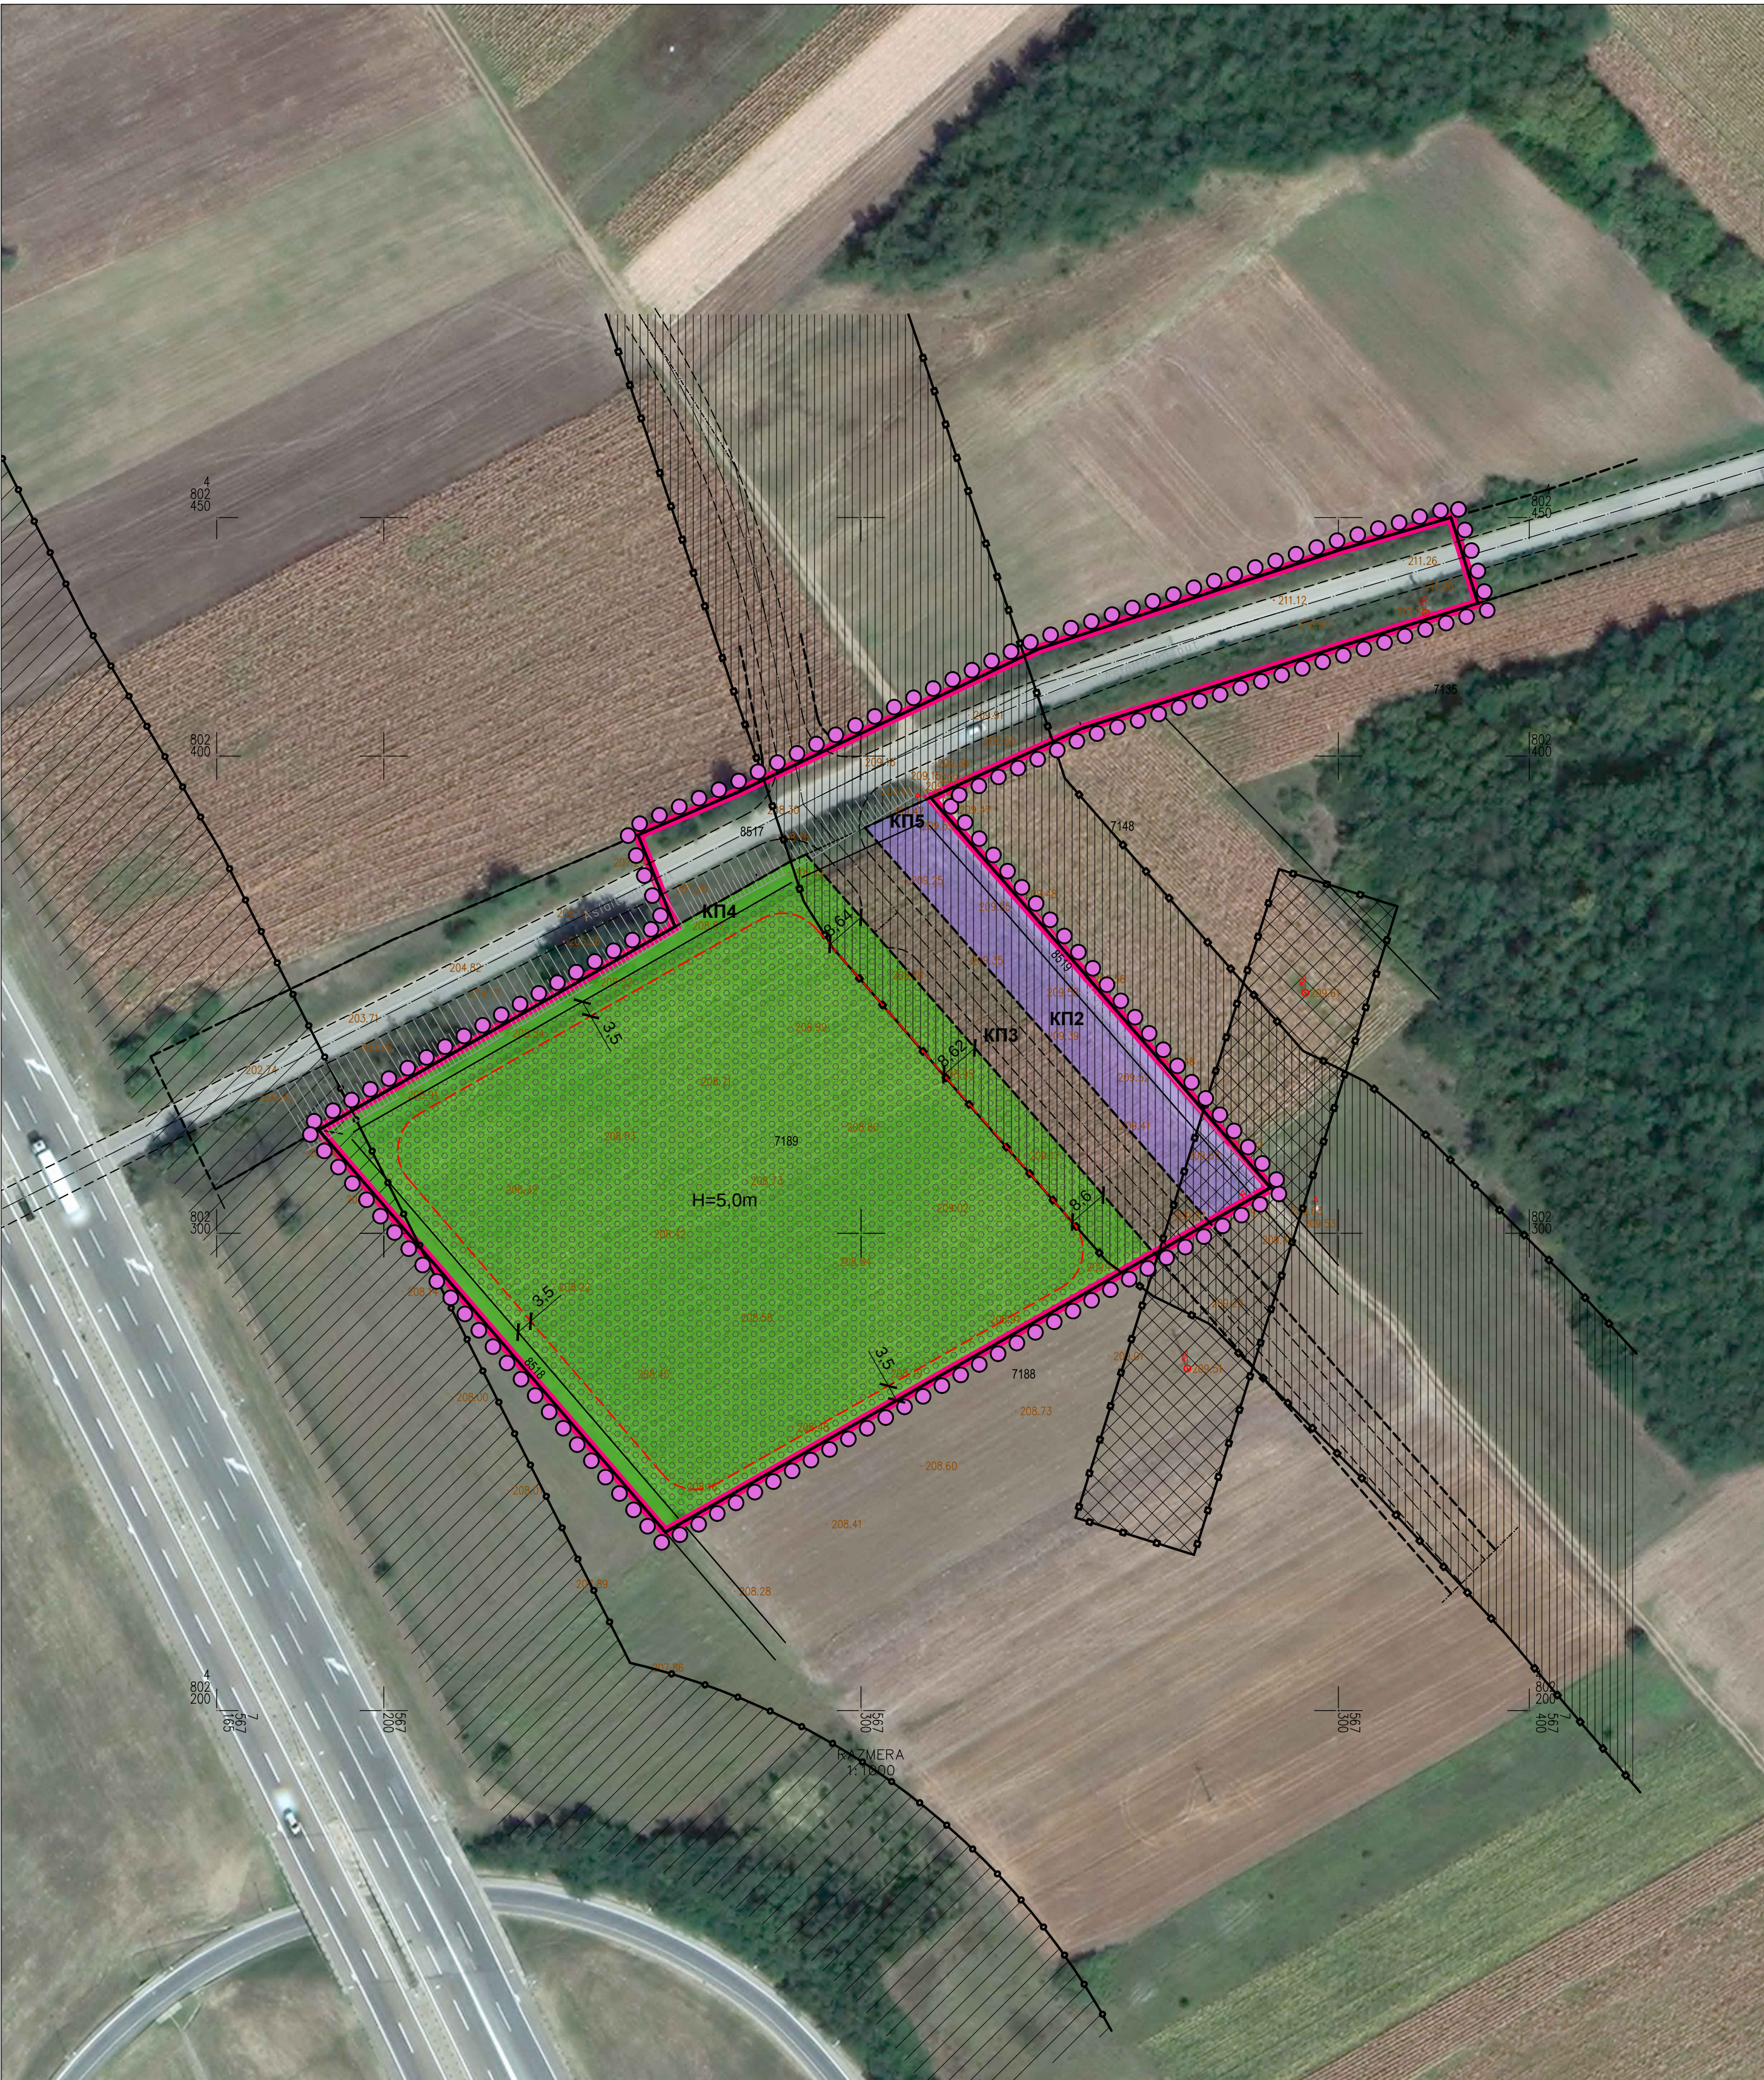

ПЛАН ДЕТАЉНЕ РЕГУЛАЦИЈЕ
СОЛАРНЕ ЕЛЕКТРАНЕ "ЛОВОПРОМЕТ 2"
НА ПОДРУЧЈУ ГРАДСКЕ ОПШТИНЕ ЦРВЕНИ КРСТ

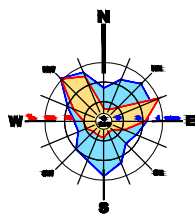

- Катастарско стање
- Фактичко стање
- ГРАНИЦЕ**
- Граница плана
- Граница грађевинског подручја
- УРБАНИСТИЧКА РЕГУЛАЦИЈА**
- Регулациона линија
- Грађевинска линија
- H=5,0m**
- Максимална дозвољена висина објекта
- ПОВРШИНЕ ЈАВНЕ НАМЕНЕ**
- Сабирне и приступне саобраћајнице
- ПОВРШИНЕ ОСТАЛЕ НАМЕНЕ**
- Соларна електрана
- Заштитно зеленило
- Пословно-производни-трговински комплекс
- ЗОНЕ ЗАШТИТЕ**
- Појас заштите државног пута IА реда
- Заштитна зона далековода 10kV
- Заштитна зона гасовода



Шифра	
38-ПДР-23	
2024.	4.0.
Датум	Лист

ЕЛАБОРАТ	Руководилац израде плана: Јелена ПАЛИЋ, дипл.инж.арх.	
	Одговорни урбаниста: Јелена ПАЛИЋ, дипл.инж.арх.	
ПРИЛОГ		
ГРАЂЕВИНСКЕ ЛИНИЈЕ И МАКСИМАЛНА ДОЗВОЉЕНА ВИСИНА ОБЈЕКТА	Размера: В.Д. Директор, Иван Грмуша, дипл.инж.грађ.	
	1:1000	