



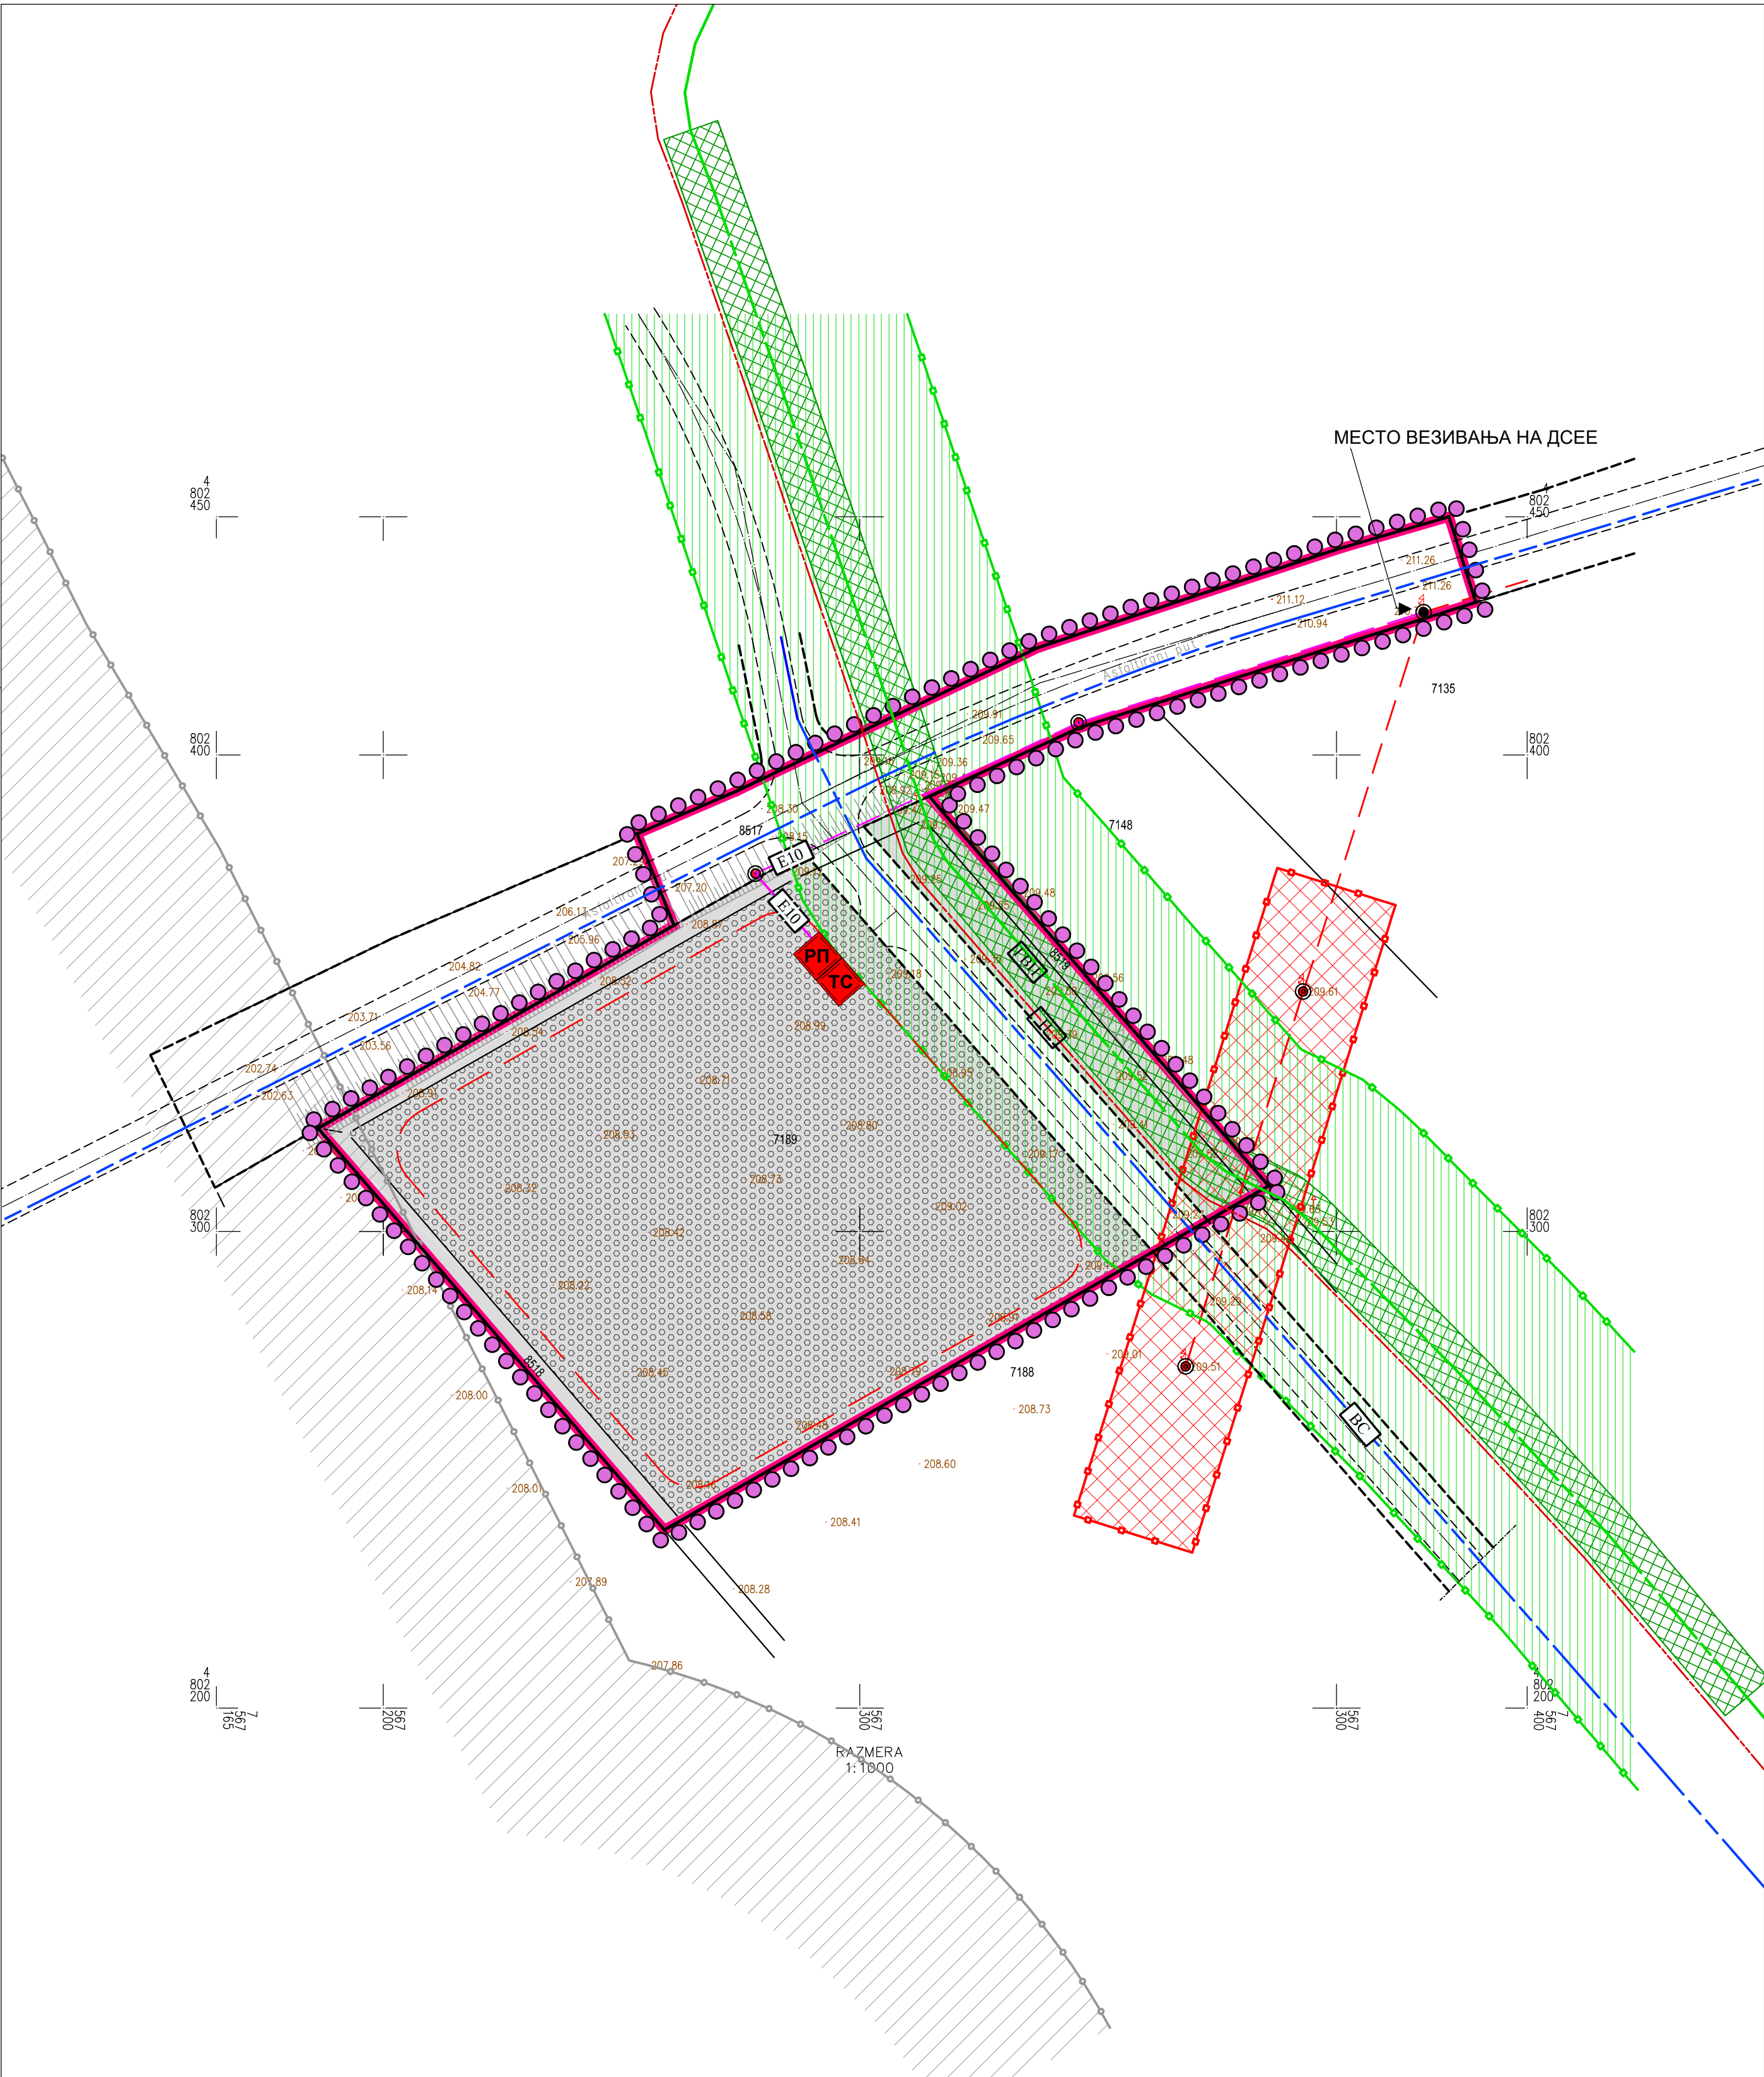

ПЛАН ДЕТАЉНЕ РЕГУЛАЦИЈЕ
СОЛАРНЕ ЕЛЕКТРАНЕ "ЛОВОПРОМЕТ 2"
НА ПОДРУЧЈУ ГРАДСКЕ ОПШТИНЕ ЦРВЕНИ КРСТ

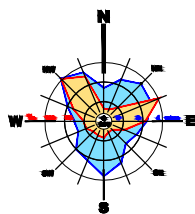

- Катастарско стање
— Фактичко стање
- ГРАНИЦЕ**
●●● Граница плана
— Граница грађевинског подручја
- УРБАНИСТИЧКА РЕГУЛАЦИЈА**
- - - Грађевинска линија
- ПОВРШИНЕ ЈАВНЕ НАМЕНЕ**
▨ Сабирне и приступне саобраћајнице
- ПОВРШИНЕ ОСТАЛЕ НАМЕНЕ**
▨ Површине за производњу електричне енергије-Соларна електрана
▨ Заштитно зеленило
- ЕЛЕКТРОЕНЕРГЕТСКА МРЕЖА**
- - - 10 kV вод (постојећи)
▨ ТС Трафостаница ТС 10/0,4 kV
▨ РП Разводно постројење РП 10/0,4 kV - објект места прикључења (ОМП)
● Постојећи 10kV стуб - место везивања на ДСЕЕ
● Планирани 10kV стуб
- E10 10 kV вод (планирани)
— E10 10 kV кабл (планирани)
- ВОДОВОДНА МРЕЖА**
— ВС Секундарни водовод - планирани
- ГАСИФИКАЦИЈА**
— ГВН Магистрални гасовод - постојећи
— П Магистрални продуктовод - планирани
- ЗОНЕ ЗАШТИТЕ**
▨ Појас заштите државног пута IА реда
▨ Заштитна зона далековода 10kV
▨ Заштитна зона гасовода
▨ Експлоатациони појас гасовода



Шифра	38-ПДР-23
Датум	2024.
Лист	6.0

ЕЛАБОРАТ ПЛАН ДЕТАЉНЕ РЕГУЛАЦИЈЕ СОЛАРНЕ ЕЛЕКТРАНЕ "ЛОВОПРОМЕТ 2" НА ПОДРУЧЈУ ГРАДСКЕ ОПШТИНЕ ЦРВЕНИ КРСТ	Руководилац израде плана:	Јелена ПАЛИЋ, дипл.инж.арх.	
	Одговорни урбаниста:	Јелена ПАЛИЋ, дипл.инж.арх.	
	Урбанисти:	Марија ЈАНКОВИЋ, дипл.инж.ел.	
		Милан МИЛОСАВЉЕВИЋ, дипл.инж.маш.	
ПРИЛОГ МРЕЖЕ И ОБЈЕКТИ ИНФРАСТРУКТУРЕ - СИНХРОН ПЛАН -		Јелена Златковић, дипл.инж.граф.	
	Размера:	В.Д. Директор,	
	1:1000	Иван Грмуша, дипл.инж.граф.	