



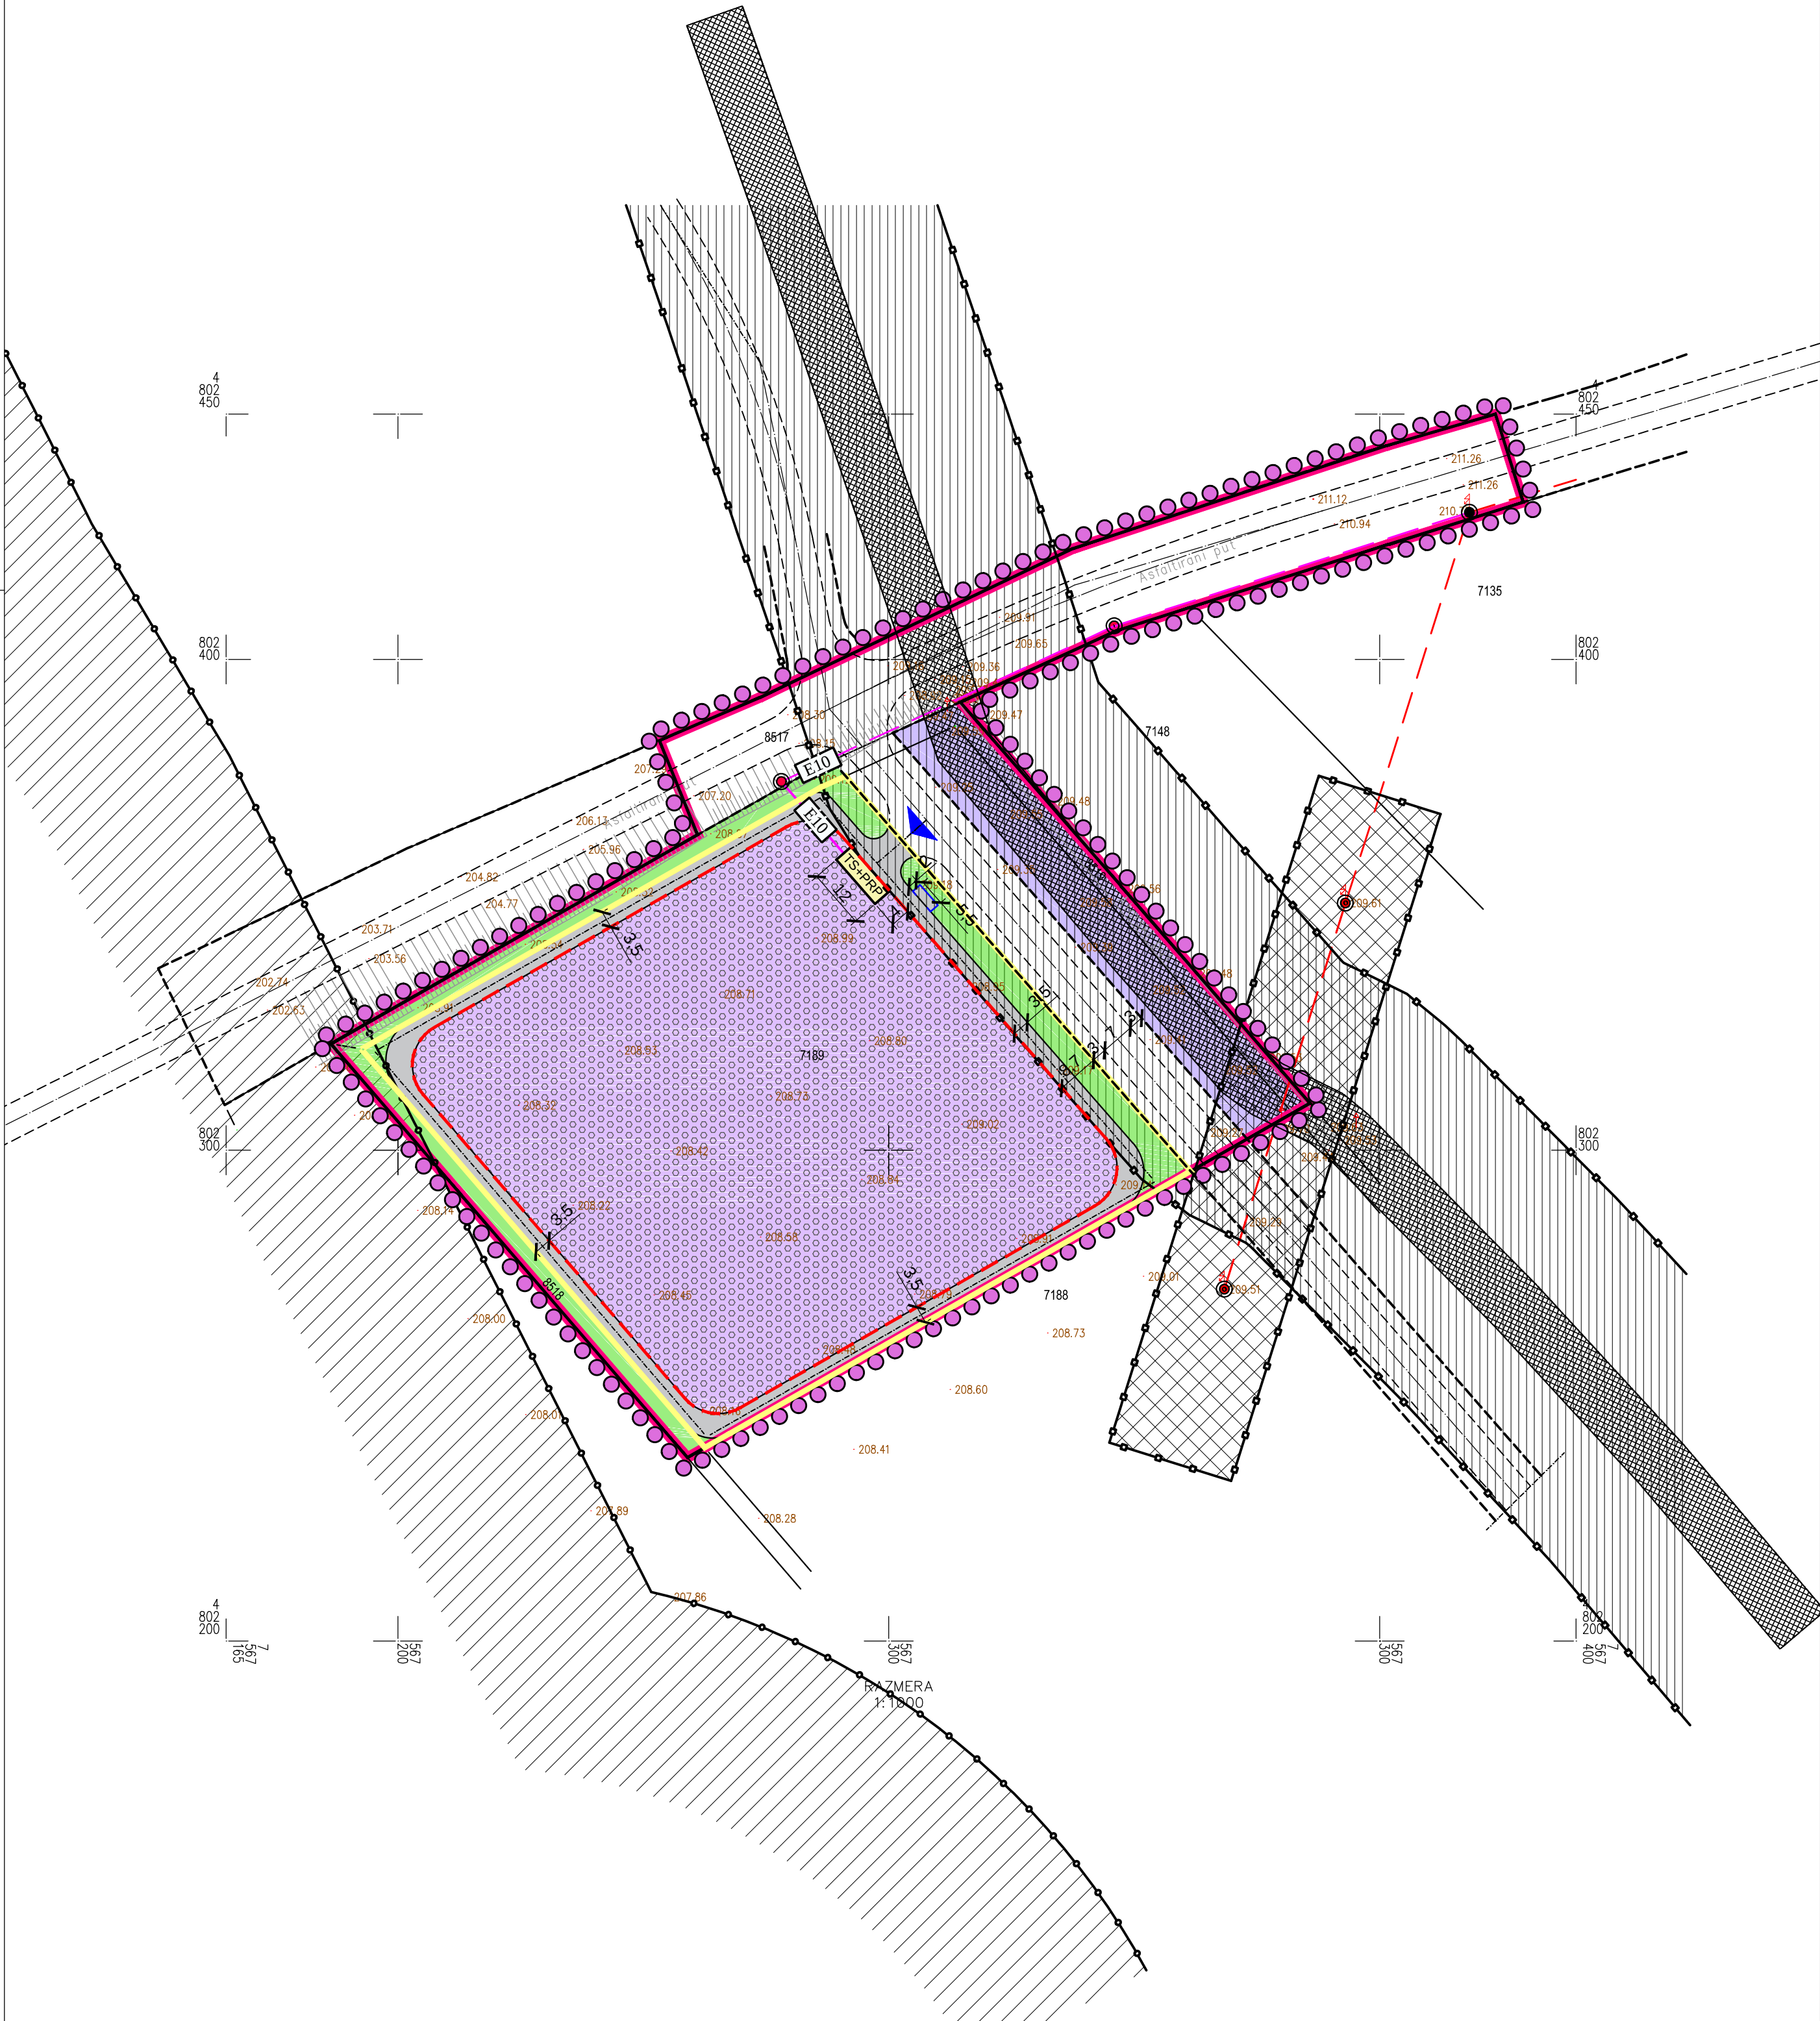

ПЛАН ДЕТАЉНЕ РЕГУЛАЦИЈЕ
СОЛАРНЕ ЕЛЕКТРАНЕ "ЛОВОПРОМЕТ 2"
НА ПОДРУЧЈУ ГРАДСКЕ ОПШТИНЕ ЦРВЕНИ КРСТ

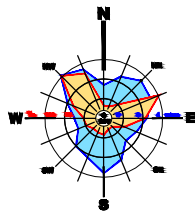

- Катастарско стање
— Фактичко стање
- ГРАНИЦЕ**
- Граница плана
— Граница грађевинског подручја
— Граница комплекса соларне електране
- УРБАНИСТИЧКА РЕГУЛАЦИЈА**
- Регулациона линија
- - - Грађевинска линија
- ПОВРШИНЕ ЈАВНЕ НАМЕНЕ**
- ▨ Сабирне и приступне саобраћајнице
- УЛАЗ/ИЗЛАЗ У КОМПЛЕКС**
- ▢ УЛАЗ/ИЗЛАЗ У КОМПЛЕКС
- ПОВРШИНЕ ОСТАЛЕ НАМЕНЕ**
- ▨ Соларно поље
▨ Заштитно зеленило
▨ Интерна саобраћајница
▨ Велики пословно-производни-трговински комплекс
▢ Паркинг место 2,0 x 5,5 m
- ЕЛЕКТРОЕНЕРГЕТСКИ ОБЈЕКТИ У ФУНКЦИЈИ СОЛАРНЕ ЕЛЕКТРАНЕ**
- 10 kV вод (постојећи)
▢ TS+PRP Габарит планиране трафостанице ТС 10/0,4 kV и разводног постројења РП 10/0,4 kV
● Постојећи 10kV стуб
● Планирани 10kV стуб
— E10 10 kV вод (планирани)
— E10 10 kV кабл (планирани)
- ЗОНЕ ЗАШТИТЕ**
- ▨ Појас заштите државног пута 1А реда
▨ Заштитна зона далековода 10kV
▨ Заштитна зона гасовода
▨ Експлоатациони појас гасовода



Шифра	
38-ПДР-23	
2024.	7.0.
Датум	Лист

ЕЛАБОРАТ	Руководилац израде плана: Јелена ПАЛИЋ, дипл.инж.арх.	
	Одговорни урбаниста: Јелена ПАЛИЋ, дипл.инж.арх.	
ПРИЛОГ		
НАМЕНА ПРОСТОРА СА ОРИЕНТАЦИОНОМ ДИСПОЗИЦИЈОМ ОБЈЕКТА		
Размера: 1:1000		В.Д. Директор, Иван Грмуша, дипл.инж.грађ.