



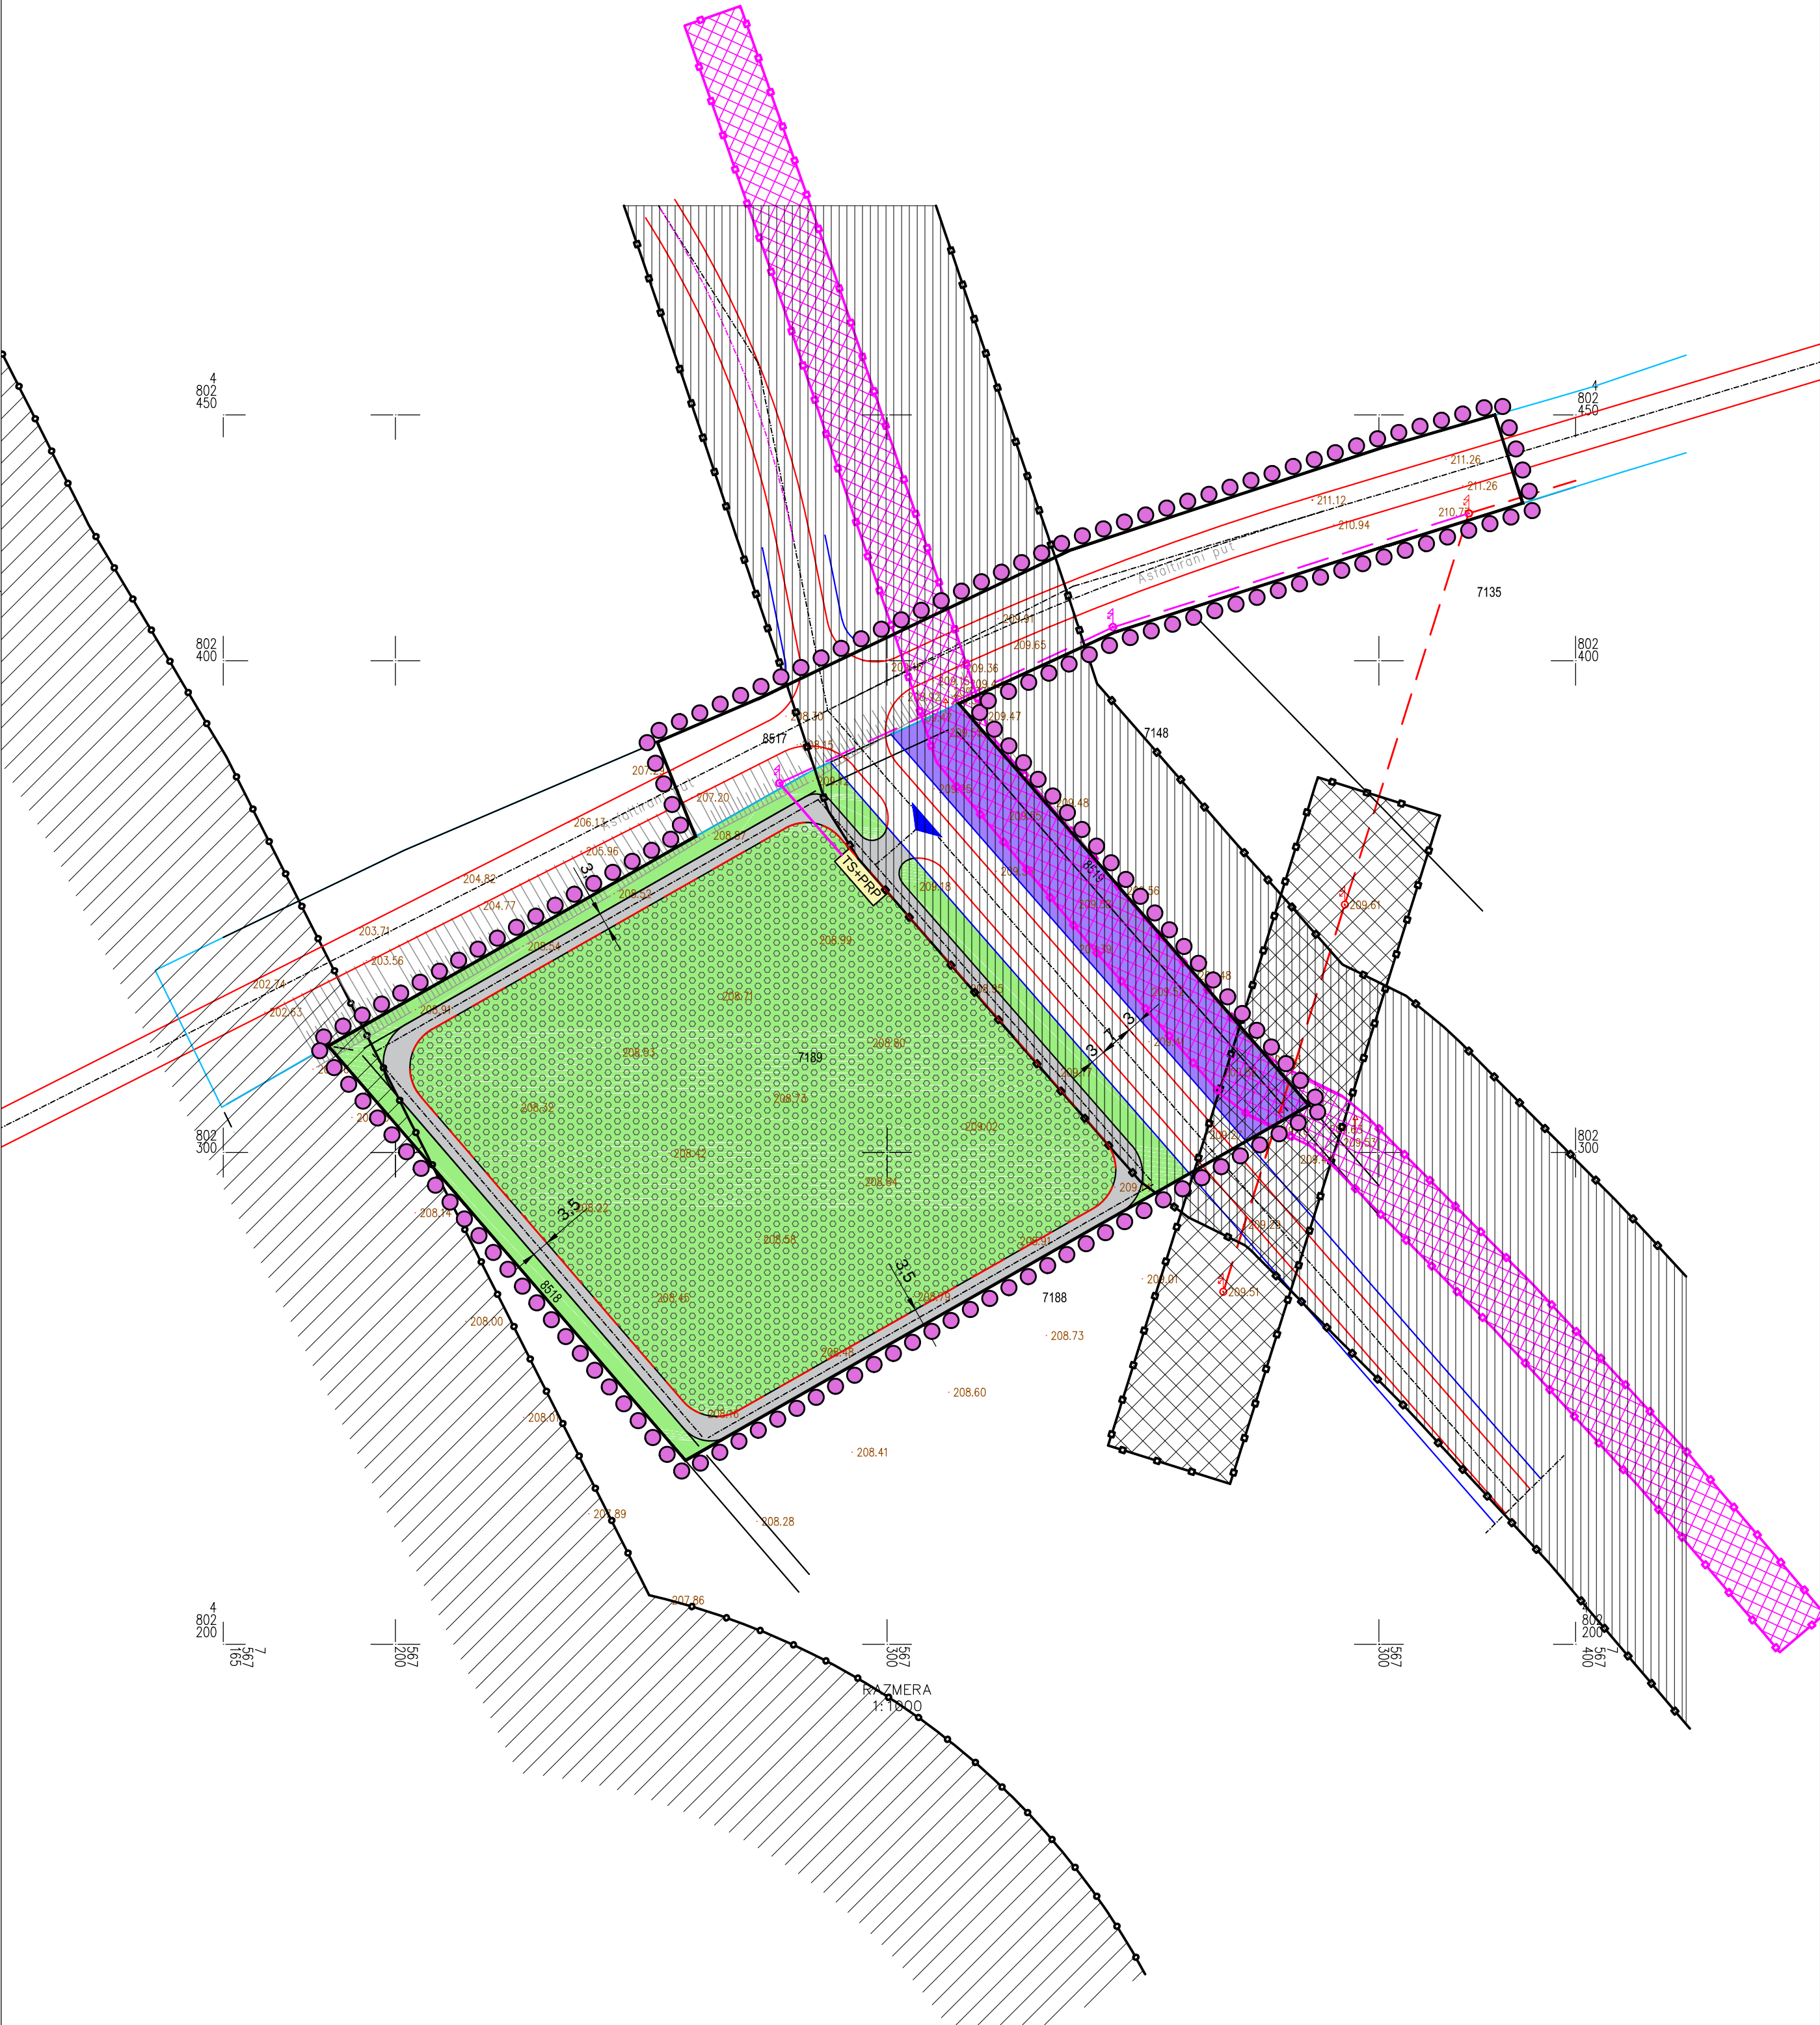

ПЛАН ДЕТАЉНЕ РЕГУЛАЦИЈЕ
СОЛАРНЕ ЕЛЕКТРАНЕ "ЛОВОПРОМЕТ 2"
НА ПОДРУЧЈУ ГРАДСКЕ ОПШТИНЕ ЦРВЕНИ КРСТ

-РАНИ ЈАВНИ УВИД-

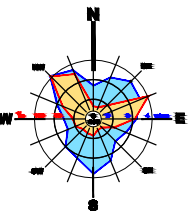

- ПРЕЛИМИНАРНА ГРАНИЦА ПЛАНА
- КАТАСТАРСКО СТАЊЕ
- СНИМЉЕНА СИТУАЦИЈА
- ГРАЂЕВИНСКА ЛИНИЈА
- ЈАВНА НАМЕНА- САОБРАЋАЈНЕ ПОВРШИНЕ**
- КОЛОВОЗ ПРЕУЗЕТ ИЗ ПГР-А
- ТРОТОАР ПРЕУЗЕТ ИЗ ПГР-А
- ТРОТОАР ПРЕУЗЕТ ИЗ ПГР-А-по катастру
- ОСТАЛА НАМЕНА**
- ПОВРШИНЕ ЗА ПРОИЗВОДЊУ ЕЛЕКТРИЧНЕ ЕНЕРГИЈЕ
- ЗАШТИТНО ЗЕЛЕНИЛО
- ИНТЕРНА САОБРАЋАЈНА ПОВРШИНА
- ПОСЛОВНО-ПРОИЗВОДНИ-ТРГОВИНСКИ КОМПЛЕКС
- ЗОНЕ ЗАШТИТЕ**
- ПОЈАС ЗАШТИТЕ ДРЖАВНОГ ПУТА IА РЕДА
- ЗАШТИТНА ЗОНА ДАЛЕКОВОДА 10kV
- ЗАШТИТНА ЗОНА ГАСОВОДА
- ЕКСПЛОТАЦИОНИ ПОЈАС ГАСОВОДА
- УЛАЗ/ИЗЛАЗ У КОМПЛЕКС
- 10 kV ВОД (постојећи)
- TS+PRP ТРАФО СТАНИЦА10/0,4 kV
- ПОСТОЈЕЋИ 10kV СТУБ
- ПЛАНИРАНИ 10kV СТУБ
- 10 kV ВОД (планирани)
- 10 kV КАБЛ (планирани)



Шифра	38-ПДР-23
Датум	2023.
Лист	2.0

ЕЛАБОРАТ	Руководилац израде плана: Јелена ПАЛИЋ, дипл.инж.арх.	
ПЛАН ДЕТАЉНЕ РЕГУЛАЦИЈЕ СОЛАРНЕ ЕЛЕКТРАНЕ "ЛОВОПРОМЕТ 2" НА ПОДРУЧЈУ ГРАДСКЕ ОПШТИНЕ ЦРВЕНИ КРСТ	Одговорни урбаниста: Јелена ПАЛИЋ, дипл.инж.арх.	
	Урбаниста: Марија ЈАНКОВИЋ, дипл.инж.ел.	
- РАНИ ЈАВНИ УВИД -		
КАРТА		
ГРАНИЦА ПЛАНА СА ПЛАНИРАНОМ ПРЕТЕЖНОМ НАМЕНОМ ПОВРШИНА	Размера: В.Д. Директор, Иван Грмуша, дипл.инж.грађ.	
	1:1000	