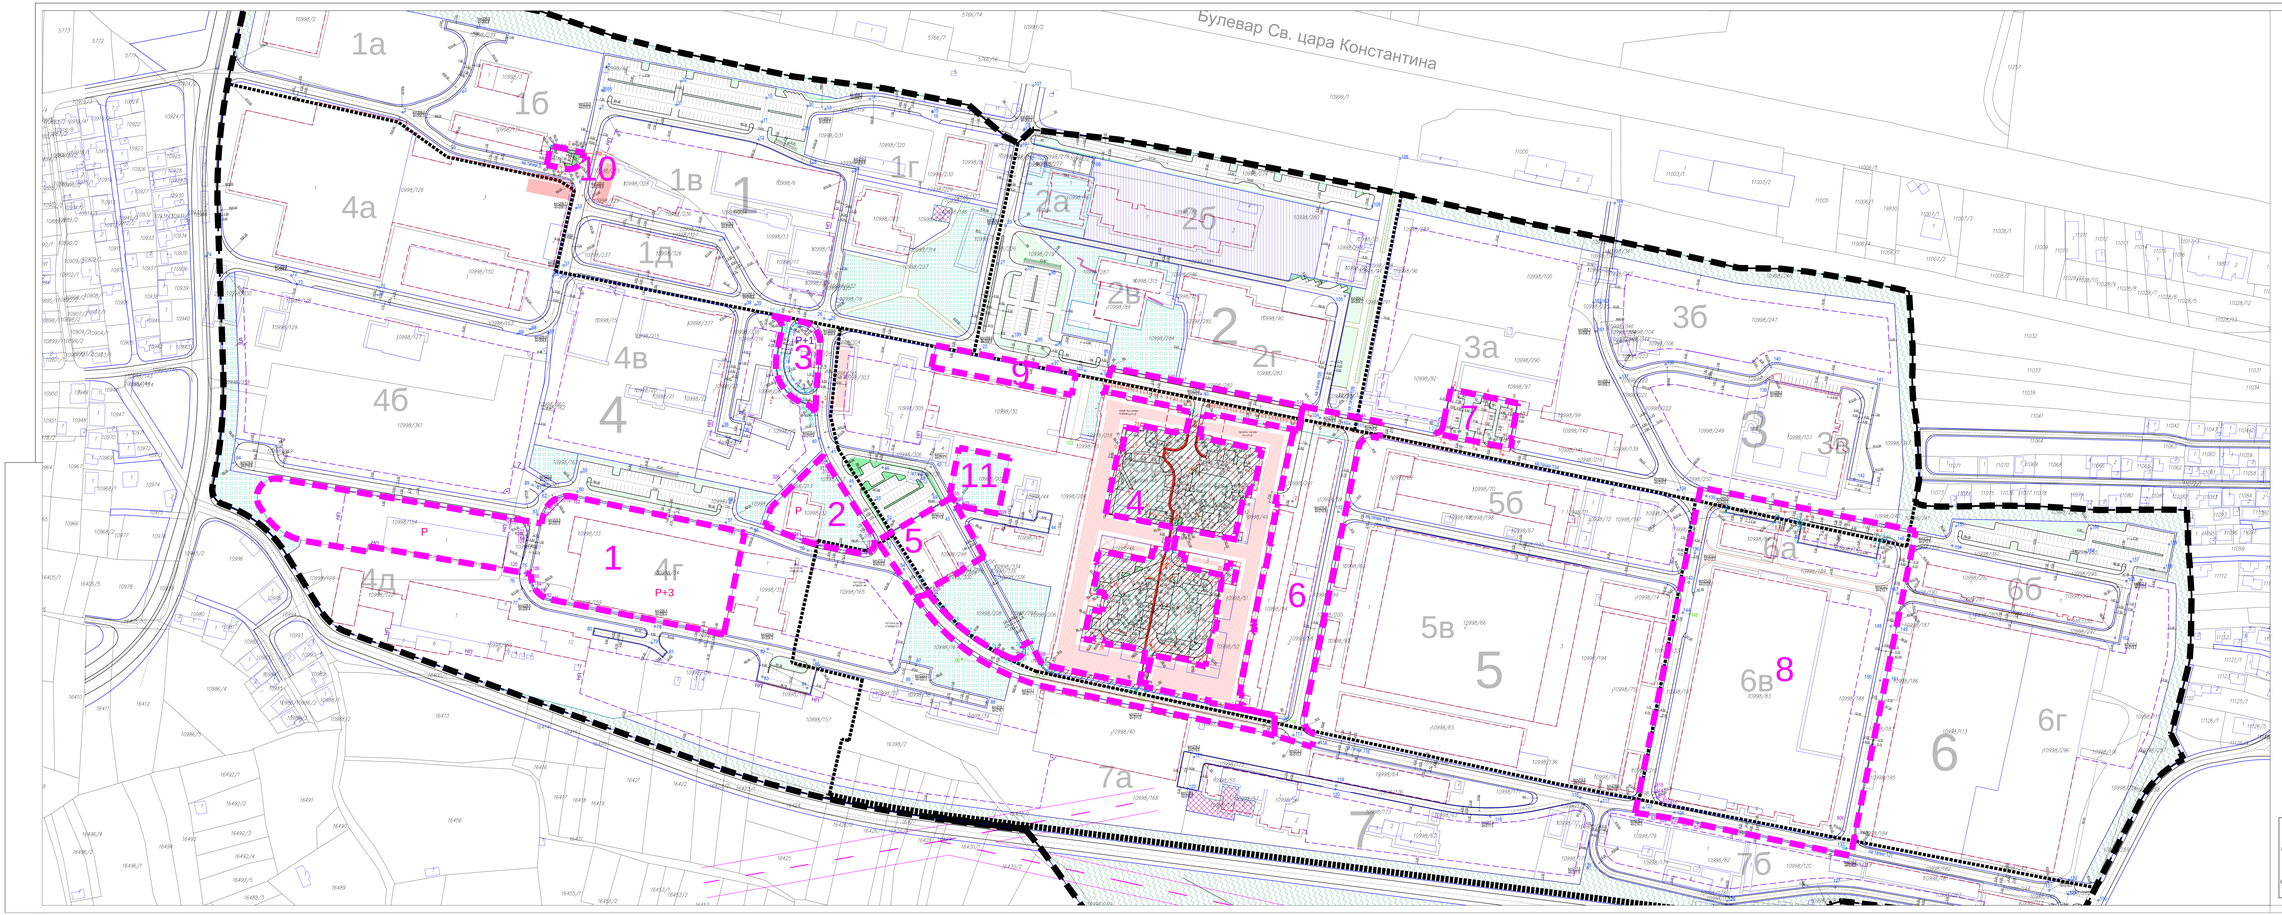

ДРУГЕ ИЗМЕНЕ И ДОПУНЕ ПЛАНА ДЕТАЉНЕ РЕГУЛАЦИЈЕ КОМПЛЕКСА ЕЛЕКТРОНСКЕ ИНДУСТРИЈЕ НИШ

- ГРАНИЦА ДРУГИХ ИЗМЕНА И ДОПУНА ПЛАНА
- 1-11 ОЗНАКА ЦЕЛИНЕ ИЗМЕНЕ
- ГРАНИЦА ОСНОВНОГ ПЛАНА
- ГРАНИЦА УРБАНИСТИЧКЕ ЦЕЛИНЕ ОСНОВНОГ ПЛАНА
- 1-8 ОЗНАКА ЦЕЛИНЕ ИЗ ОСНОВНОГ ПЛАНА
- 2а ОЗНАКА ПОДЦЕЛИНЕ ИЗ ОСНОВНОГ ПЛАНА
- РЕГУЛАЦИОНА ЛИНИЈА КОЈА СЕ ПОКЛАПА СА КАТАСТРОМ
- РЕГУЛАЦИОНА ЛИНИЈА КОЈА СЕ НЕ ПОКЛАПА САКАТАСТРОМ
- КОЛОВОЗ
- ОСОВИНА САОБРАЋАЈНИЦЕ
- ГРАЂЕВИНСКА ЛИНИЈА (ПО ПОСТОЈЕЋОЈ ГРАЂЕВИНСКОЈ ЛИНИЈИ ОБЈЕКАТА)
- ГРАЂЕВИНСКА ЛИНИЈА (ПЛАНИРАНА)
- 1 НОВЕ КООРДИНАТЕ ОСОВИНСКИХ ТАЧАКА СОБРАЋАЈНИЦЕ
- 25 КООРДИНАТЕ ОСОВИНСКИХ ТАЧАКА САОБРАЋАЈНИЦА ИЗ ОСНОВНОГ ПЛАНА
- 90 ПРОМЕЊЕНЕ КООРДИНАТЕ ОСОВИНСКИХ ТАЧАКА САОБРАЋАЈНИЦА
- 50 ОБРИСАНЕ КООРДИНАТЕ ОСОВИНСКИХ ТАЧАКА САОБРАЋАЈНИЦА
- 24 НОВЕ КООРДИНАТЕ ТАЧАКА ПОВРШИНА ЈАВНЕ НАМЕНЕ
- 76 КООРДИНАТЕ ТАЧАКА ПОВРШИНА ЈАВНЕ НАМЕНЕИЗ ОСНОВНОГ ПЛАНА
- 100,00 / 99,00 КОТА НИВЕЛЕТЕ / КОТА ТЕРЕНА

ПОВРШИНЕ ЈАВНЕ НАМЕНЕ

- ДРУМСКА САОБРАЋАЈНИЦА
- ПЕШАЧКО - КОЛСКИ ПРИЛАЗ
- ПАРКИНГ - ПРОСТОР
- ПАРКОВСКО ЗЕЛЕНИЛО
- ПЕШАЧКА КОМУНИКАЦИЈА

ЈП ЗАВОД ЗА УРБАНИЗАМ НИШ

шифра 34 - ПДР - 23

ДАТУМ	ЛИСТ
2024	П2

ЕЛАБОРАТ		
ДРУГЕ ИЗМЕНЕ И ДОПУНЕ ПЛАНА ДЕТАЉНЕ РЕГУЛАЦИЈЕ КОМПЛЕКСА ЕЛЕКТРОНСКЕ ИНДУСТРИЈЕ НИШ	Руководилац израде плана:	Мелисав Максим Мутевски , дипл. грађ. инж.
	Руководилац израде плана:	Тијана Илић , дипл. грађ. инж.
	Урбанисти:	Владимир Богдановић, дипл.инж.грађ.
	Сарадници:	Зорица Голубовић, инж. пејз. архитекта
		Ивана Богдановић, грађ. тех.
ПРИЛОГ		
Свеобухватно решење, површине јавне намене и грађевинске парцеле	Размера: 1:1000	в.д. Директора Иван Ранђић, дипл.инж.грађ. по овлашћењу, бр.011-01-09/08-24 Мелисав Мутевски, мастер инж.грађ.