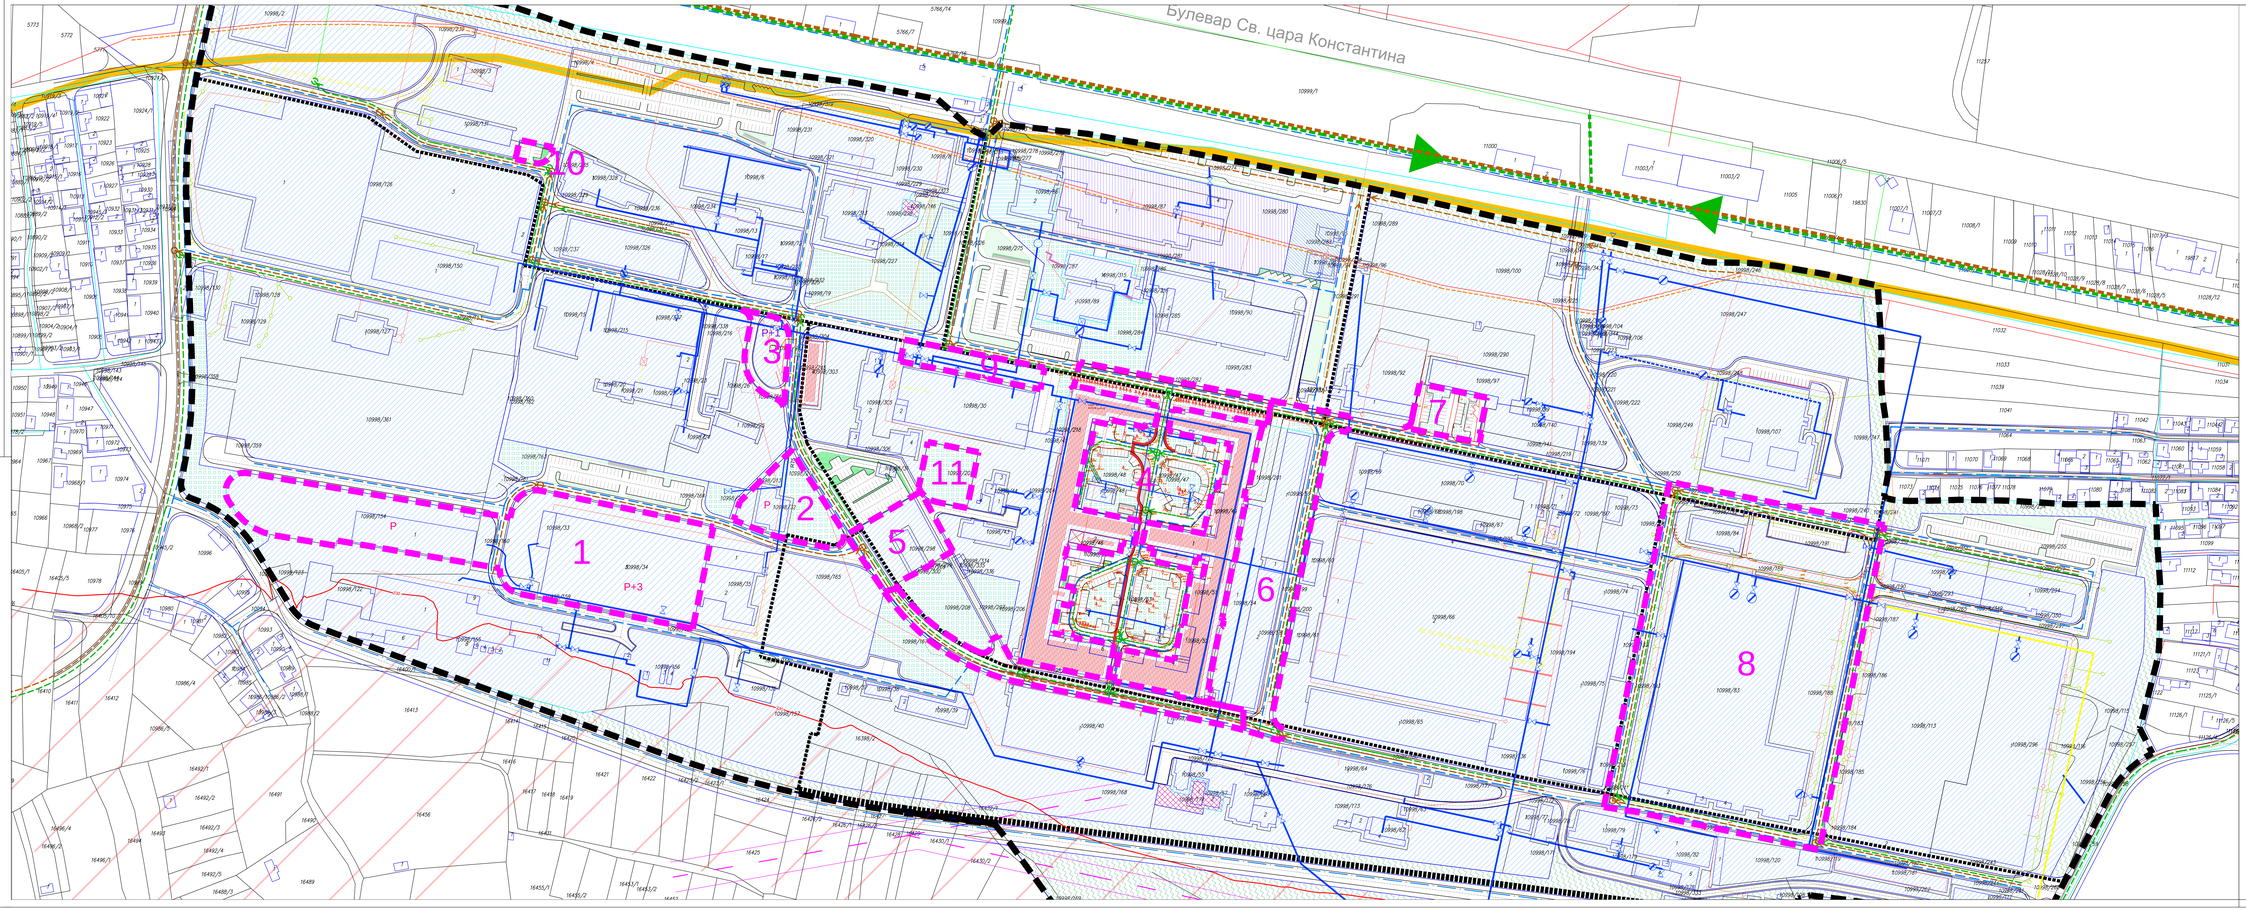

ДРУГЕ ИЗМЕНЕ И ДОПУНЕ ПЛАНА ДЕТАЉНЕ РЕГУЛАЦИЈЕ КОМПЛЕКСА ЕЛЕКТРОНСКЕ ИНДУСТРИЈЕ НИШ

- ГРАНИЦА ДРУГИХ ИЗМЕНА И ДОПУНА ПЛАНА
- 1-11 ОЗНАКА ЦЕЛИНЕ ИЗМЕНЕ
- ГРАНИЦА ОСНОВНОГ ПЛАНА
- ГРАНИЦА УРБАНИСТИЧКЕ ЦЕЛИНЕ ОСНОВНОГ ПЛАНА
- 1-8 ОЗНАКА ЦЕЛИНЕ ИЗ ОСНОВНОГ ПЛАНА
- 2в ОЗНАКА ПОДЦЕЛИНЕ ИЗ ОСНОВНОГ ПЛАНА
- РЕГУЛАЦИОНА ЛИНИЈА КОЈА СЕ ПОКЛАПА СА КАТАСТРОМ
- РЕГУЛАЦИОНА ЛИНИЈА КОЈА СЕ НЕ ПОКЛАПА САКАТАСТРОМ
- КОЛОВОЗ
- ОСОВИНА САОБРАЋАЈНИЦЕ
- P МАКСИМАЛНА СПРАТНОСТ ОБЈЕКАТА
- P МАКСИМАЛНА СПРАТНОСТ ОБЈЕКАТА (ЈЕДНАКА СПРАТНОСТИ ПОСТОЈЕЋИХ ОБЈЕКАТА)

ПОВРШИНЕ ЈАВНЕ НАМЕНЕ

- Друмска саобраћајница
- Пешачка саобраћајница
- Парковско зеленило и паркинг-простор
- Парковско зеленило

ПОВРШИНЕ ОСТАЛЕ НАМЕНЕ

- Индустрија и радна зона
- Пословање

- ЈАВНА ВОДОВОДНА МРЕЖА - ПОСТОЈЕЋА
- ПОЈАС ЗАШТИТЕ ЈАВНЕ ВОДОВОДНЕ МРЕЖЕ
- ЈАВНА ВОДОВОДНА МРЕЖА 1ЗОНА ВОДОСНАБДЕВАЊА - ПЛАНИРАНА
- ЈАВНА ВОДОВОДНА МРЕЖА 1ЗОНА ВОДОСНАБДЕВАЊА - ПЛАНИРАНА
- ИНТЕРНА ВОДОВОДНА МРЕЖА КОМПЛЕКСА ЕЛЕКТРОНСКЕ ИНДУСТРИЈЕ - ПОСТОЈЕЋА
- ЈАВНА КАНАЛИЗАЦИОНА МРЕЖА ЗА УПОТРЕБЉЕНЕ ВОДЕ - ПОСТОЈЕЋА
- ЈАВНА КАНАЛИЗАЦИОНА МРЕЖА ЗА УПОТРЕБЉЕНЕ ВОДЕ - УКИДА СЕ
- ЈАВНА КАНАЛИЗАЦИОНА МРЕЖА ЗА УПОТРЕБЉЕНЕ ВОДЕ - ПЛАНИРАНА
- ИНТЕРНА КАНАЛИЗАЦИОНА МРЕЖА ЗА УПОТРЕБЉЕНЕ ВОДЕ КОМПЛЕКСА ЕЛЕКТРОНСКЕ ИНДУСТРИЈЕ - ПОСТОЈЕЋА
- ЈАВНА КАНАЛИЗАЦИОНА МРЕЖА ЗА АТМОСФЕРСКЕ ВОДЕ - ПОСТОЈЕЋА
- ЈАВНА КАНАЛИЗАЦИОНА МРЕЖА ЗА АТМОСФЕРСКЕ ВОДЕ - ПЛАНИРАНА
- ИНТЕРНА КАНАЛИЗАЦИОНА МРЕЖА ЗА АТМОСФЕРСКЕ ВОДЕ КОМПЛЕКСА ЕЛЕКТРОНСКЕ ИНДУСТРИЈЕ - ПОСТОЈЕЋА
- ИНТЕРНА КАНАЛИЗАЦИОНА МРЕЖА ЗА ТЕХНОЛОШКЕ ВОДЕ КОМПЛЕКСА ЕЛЕКТРОНСКЕ ИНДУСТРИЈЕ - ПОСТОЈЕЋА
- ПОДРУЧЈЕ II ВИСИНСКЕ ЗОНЕ ВОДОСНАБДЕВАЊА

ЈП ЗАВОД ЗА УРБАНИЗАМ НИШ

шифра 34 - ПДР - 23

2024 ПЗ/3

ДАТУМ ТЕКСТ

ЕЛАБОРАТ

ДРУГЕ ИЗМЕНЕ И ДОПУНЕ ПЛАНА ДЕТАЉНЕ РЕГУЛАЦИЈЕ КОМПЛЕКСА ЕЛЕКТРОНСКЕ ИНДУСТРИЈЕ НИШ

Руководиоц израде плана: Милица Мишић Мутавџић , дипл.

Руководиоц израде плана: Тијана Илић, дипл.

Сарадници: Весна Стојковић дипл.инж.грађ.

ПРИЛОГ

МРЕЖЕ И ОБЈЕКТИ ИНФРАСТРУКТУРЕ И ЗЕЛЕНИЛО ВОДОВОДА И КАНАЛИЗАЦИЈА

Размера: 1:1000

в.д. Директора Иван Грбовић, дипл.инж.грађ. по овлашћењу бр. 2213 од 30/09/24 Милан Милојковић, мастер инж.грађ.