
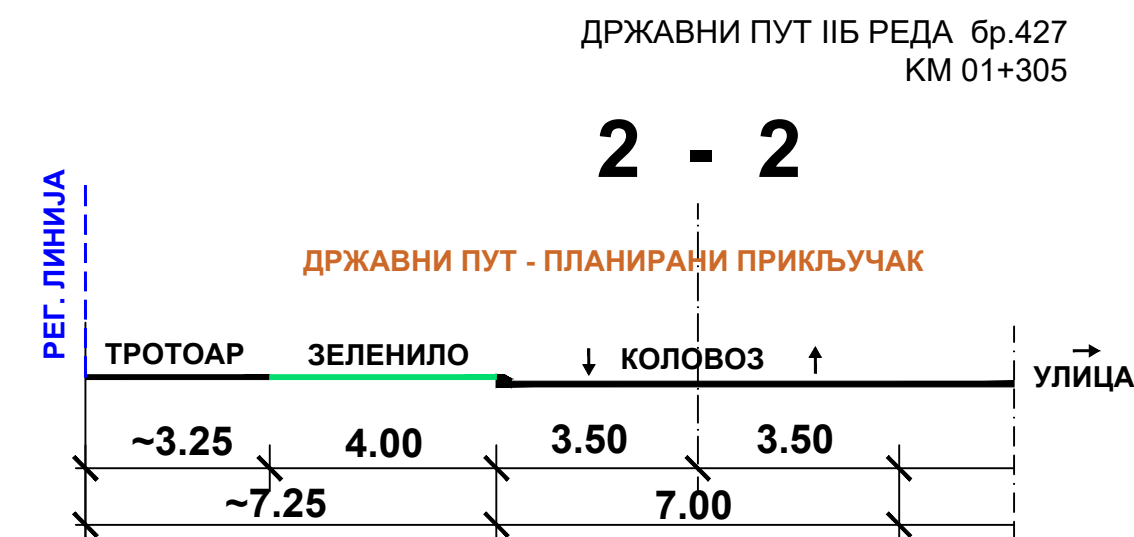
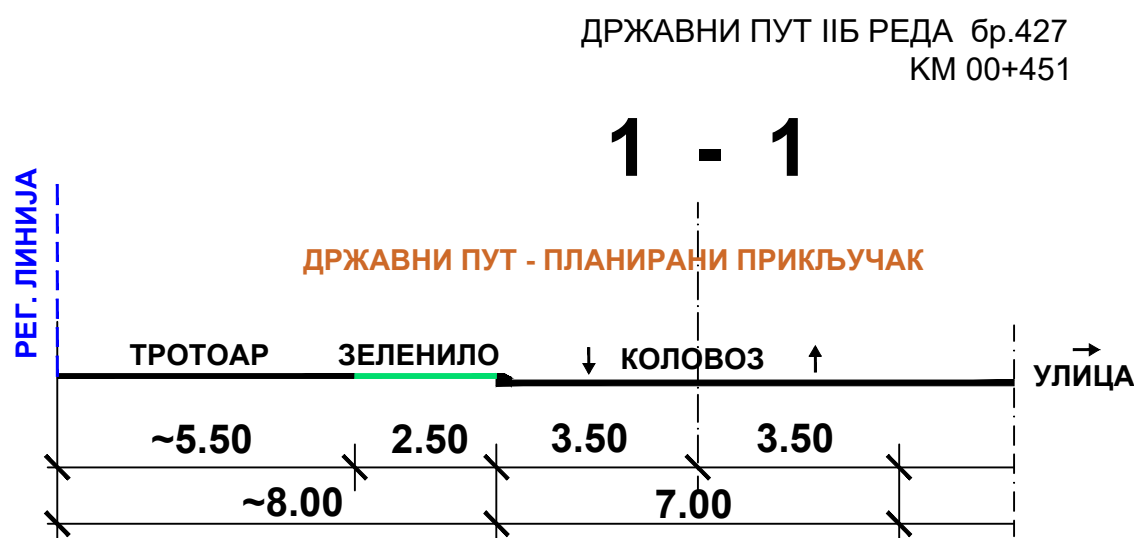


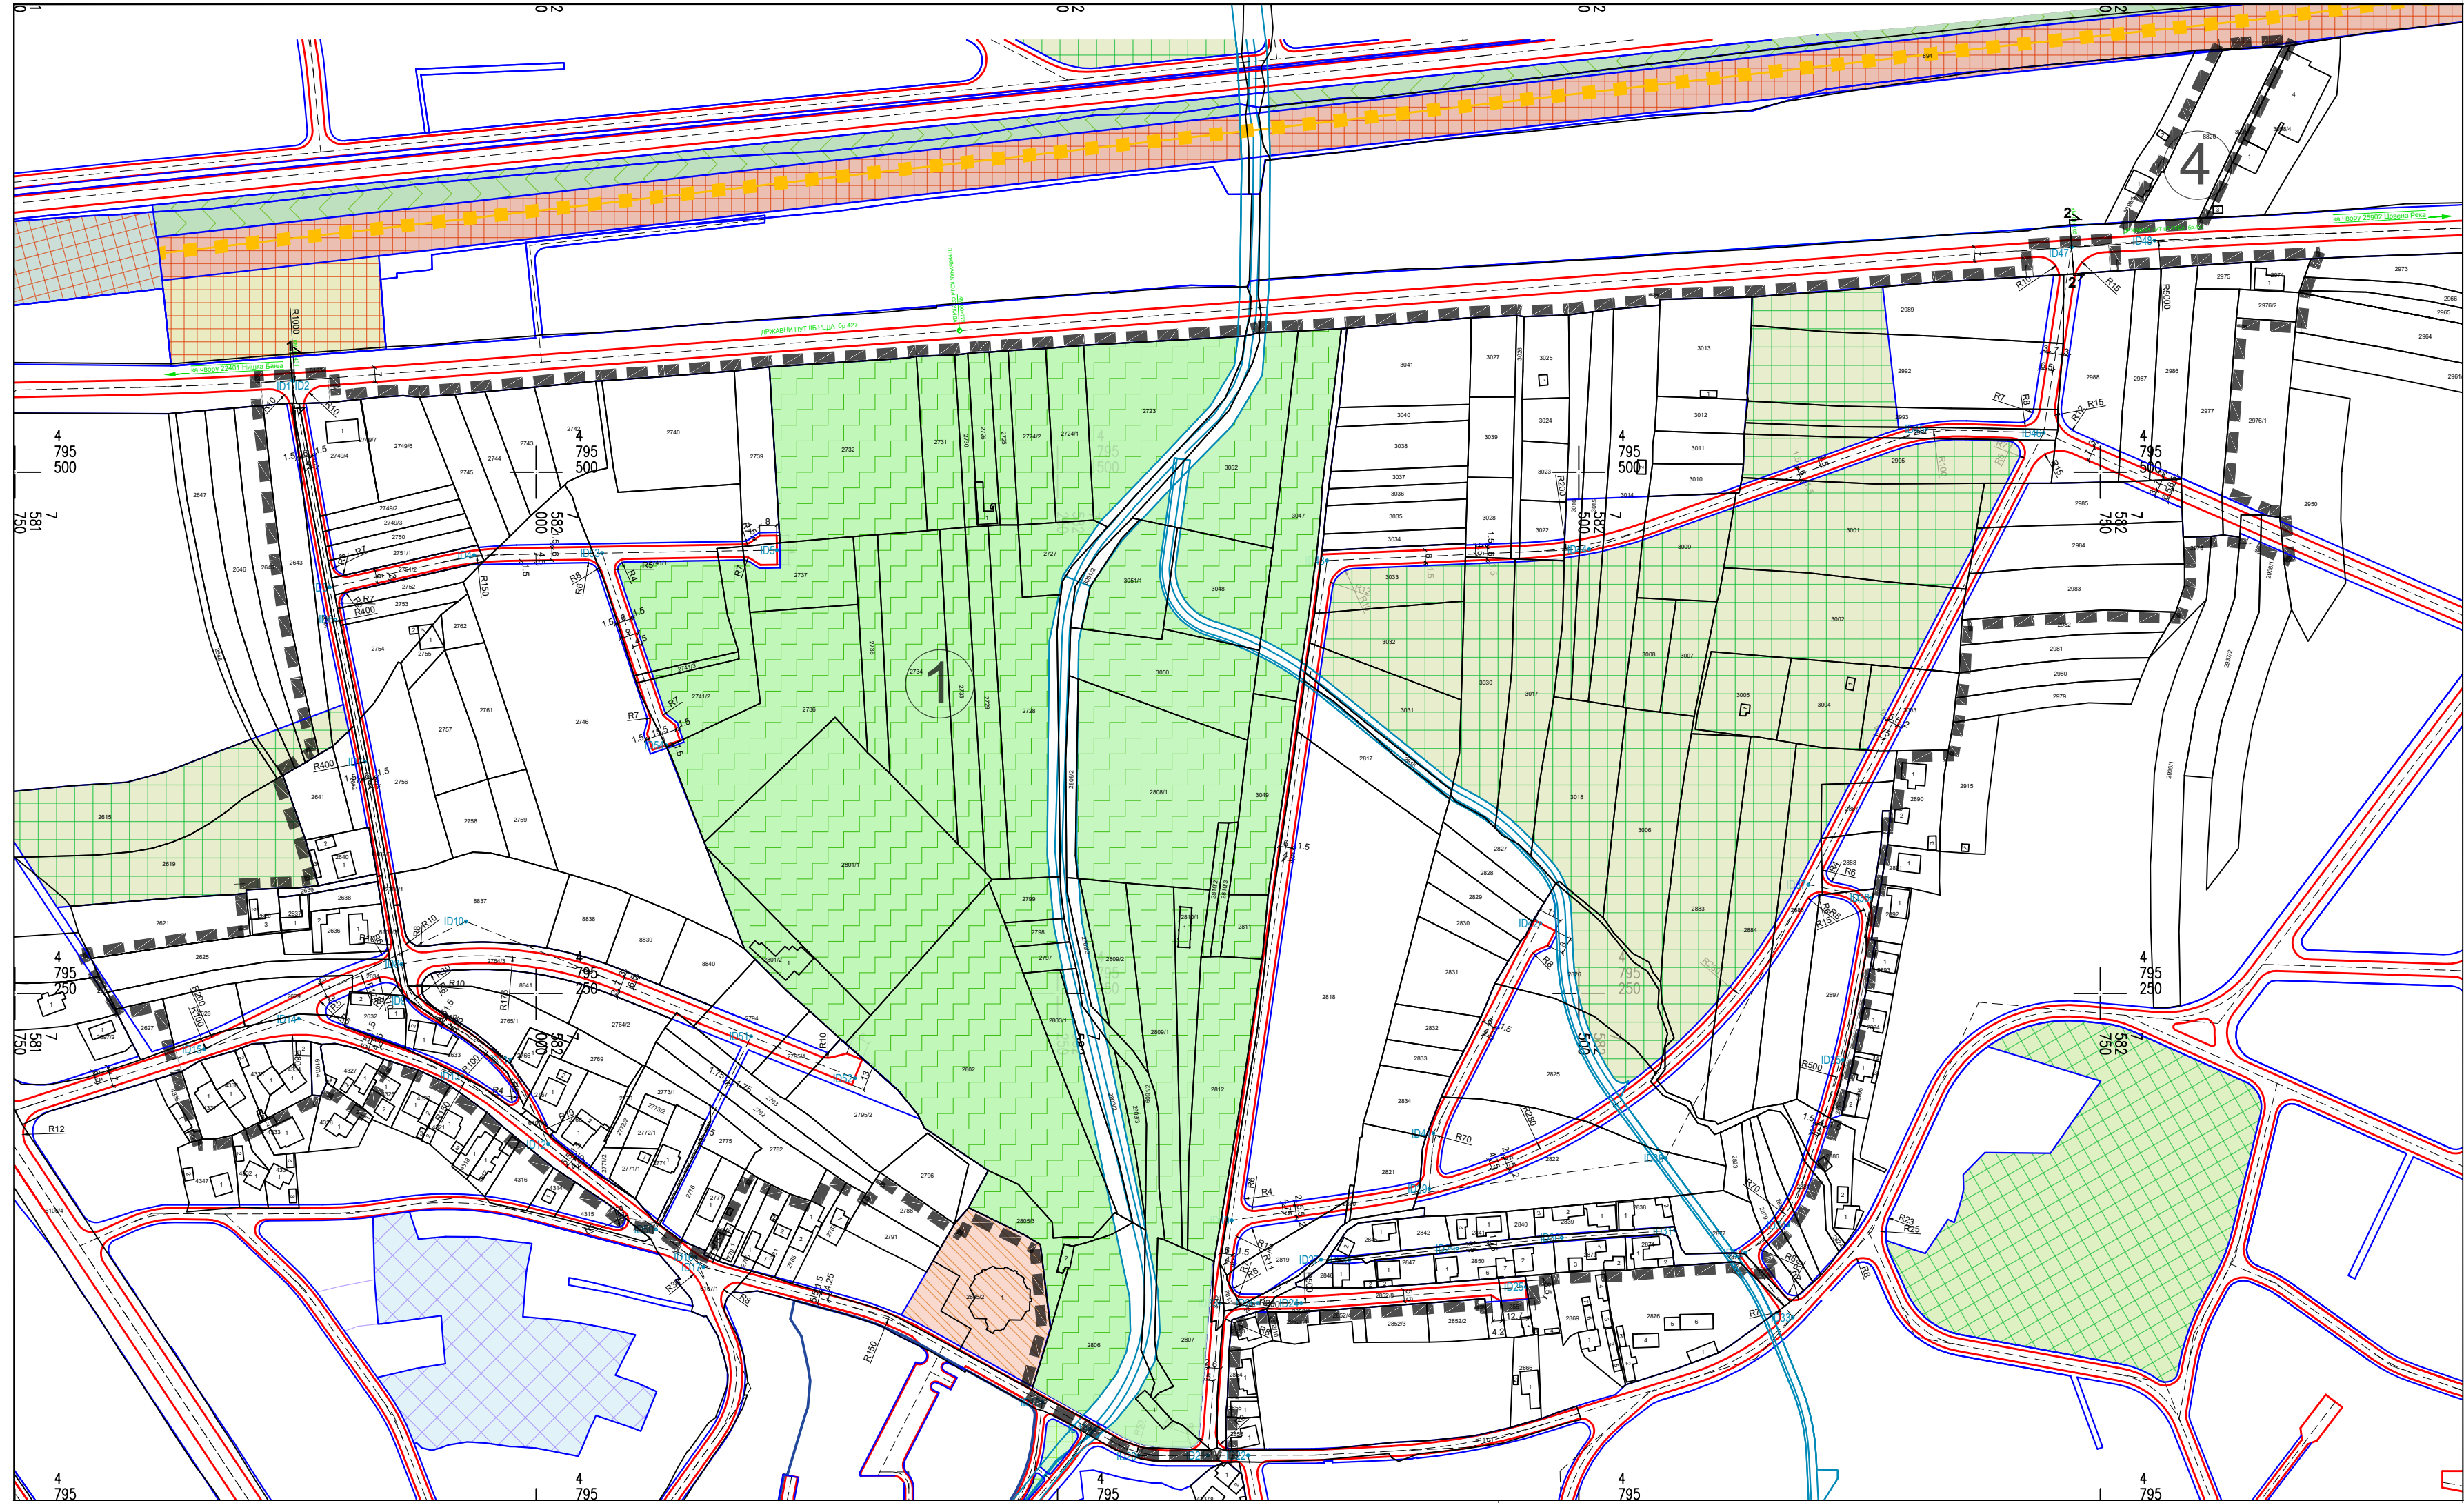

ЛЕГЕНДА:

- ГРАНИЦА ЧЕТВРТИХ
ИЗМЕНА И ДОПУНА ПЛАНА
- САОБРАЋАЈНИЦЕ
- РЕГУЛАЦИОНА ЛИНИЈА
- КОЛОВОЗ
- ВОДОТОКОВИ

НАМЕНА ПОВРШИНА

ПОВРШИНЕ ЈАВНЕ НАМЕНЕ

- СПОРТ И ФИЗИЧКА КУЛТУРА
- Спортско рекреативни центар / Спортски терен
- ЗЕЛЕНЕ ПОВРШИНЕ
- Ботаничка башта




КООРДИНАТЕ ОСОВИНСКИХ ТАЧАКА

ID1 7581883.04 4795543.87	ID28 7582389.92 4795122.24	ID55 7582506.87 4794722.10
ID2 7581883.53 4795543.81	ID29 7582441.71 4795127.83	ID56 7582485.27 4794709.67
ID3 7581900.94 4795444.78	ID30 7582491.88 4795132.95	ID57 7582481.89 4794708.66
ID4 7581970.29 4795460.17	ID31 7582546.04 4795136.50	ID58 7582467.03 4794704.26
ID5 7582115.42 4795462.64	ID32 7582579.76 4795125.67	ID59 7582487.19 4794690.79
ID6 7581903.72 4795429.35	ID33 7582602.58 4795094.69	ID60 7582474.04 4794680.78
ID7 7581917.82 4795361.19	ID34 7582600.44 4795139.05	ID61 7582473.67 4794681.84
ID8 7581935.45 4795264.05	ID35 7582626.66 4795218.19	ID62 7582461.67 4794680.85
ID9 7581938.62 4795246.63	ID36 7582640.33 4795295.96	ID63 7582379.29 4794681.30
ID10 7581966.34 4795284.57	ID37 7582610.06 4795302.22	ID64 7582375.47 4794676.45
ID11 7581987.67 4795218.19	ID38 7582541.70 4795170.99	ID65 7582390.00 4794664.99
ID12 7582005.77 4795177.74	ID39 7582428.27 4795156.36	ID66 7582423.72 4794654.70
ID13 7581964.55 4795210.30	ID40 7582333.50 4795141.27	ID67 7582445.98 4794673.48
ID14 7581886.11 4795237.95	ID41 7582430.27 4795182.99	ID68 7582363.10 4794686.21
ID15 7581840.70 4795223.26	ID42 7582481.54 4795283.73	ID69 7582343.00 4794685.17
ID16 7582076.43 4795123.74	ID43 7582379.26 4795457.65	ID70 7582323.45 4794681.59
ID17 7582080.21 4795118.94	ID44 7582504.96 4795463.06	ID71 7582321.97 4794679.09
ID18 7582242.72 4795053.99	ID45 7582666.72 4795520.75	ID72 7582306.67 4794653.33
ID19 7582265.45 4795041.36	ID46 7582722.88 4795518.83	ID73 7582289.01 4794655.30
ID20 7582288.82 4795028.35	ID47 7582736.28 4795607.88	
ID21 7582322.04 4795028.48	ID48 7582776.07 4795611.09	
ID22 7582341.38 4795028.56	ID49 7582946.14 4795421.64	
ID23 7582327.76 4795101.52	ID50 7582057.44 4795136.92	
ID24 7582366.83 4795101.52	ID51 7582103.05 4795229.46	
ID25 7582474.59 4795109.37	ID52 7582152.76 4795209.42	
ID26 7582346.00 4795101.52	ID53 7582031.59 4795461.21	
ID27 7582376.39 4795122.37	ID54 7582062.35 4795369.09	

ГРАД НИШ
СКУПШТИНА ГРАДА НИША



ЧЕТВРТЕ ИЗМЕНЕ И ДОПУНЕ ПЛАНА ГЕНЕРАЛНЕ РЕГУЛАЦИЈЕ ПОДРУЧЈА ГРАДСКЕ ОПШТИНЕ НИШКА БАЊА - ПРВА ФАЗА

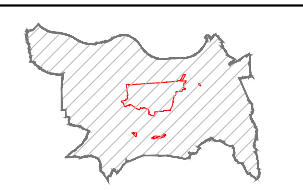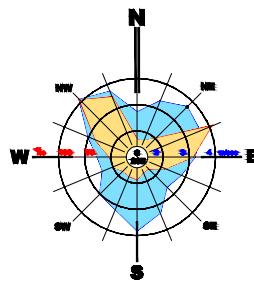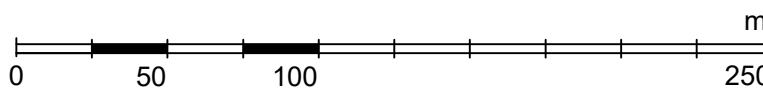

ЈП ЗАВОД
ЗА УРБАНИЗАМ
НИШ



ШИФРА
26 - ПГР - 21
2024. 2.2.1.
ДАТУМ

ЕЛАБОРАТ: ЧЕТВРТЕ ИЗМЕНЕ И ДОПУНЕ ПЛАНА ГЕНЕРАЛНЕ РЕГУЛАЦИЈЕ ПОДРУЧЈА ГРАДСКЕ ОПШТИНЕ НИШКА БАЊА - ПРВА ФАЗА	Одговорни урбаниста: Милица МАКСИЋ МУЛАГИЋ, дипл.инж.арх. Тијана ИЛИЋ, дипл.инж.арх.	
КАРТА: САОБРАЋАЈНО РЕШЕЊЕ СА РЕГУЛАЦИОНИМ ЛИНИЈАМА УЛИЦА, ПОВРШИНАМА ЈАВНЕ НАМЕНЕ И НИВЕЛАЦИОНИМ КОТАМА	Одговорни урбаниста саобраћајца: Слободан МИЦИЋ, дипл. инж. грађ.	
Размер: 1:2500	В.д. ДИРЕКТОРА: Милан Милојевић,маст.инж.саоб.	