


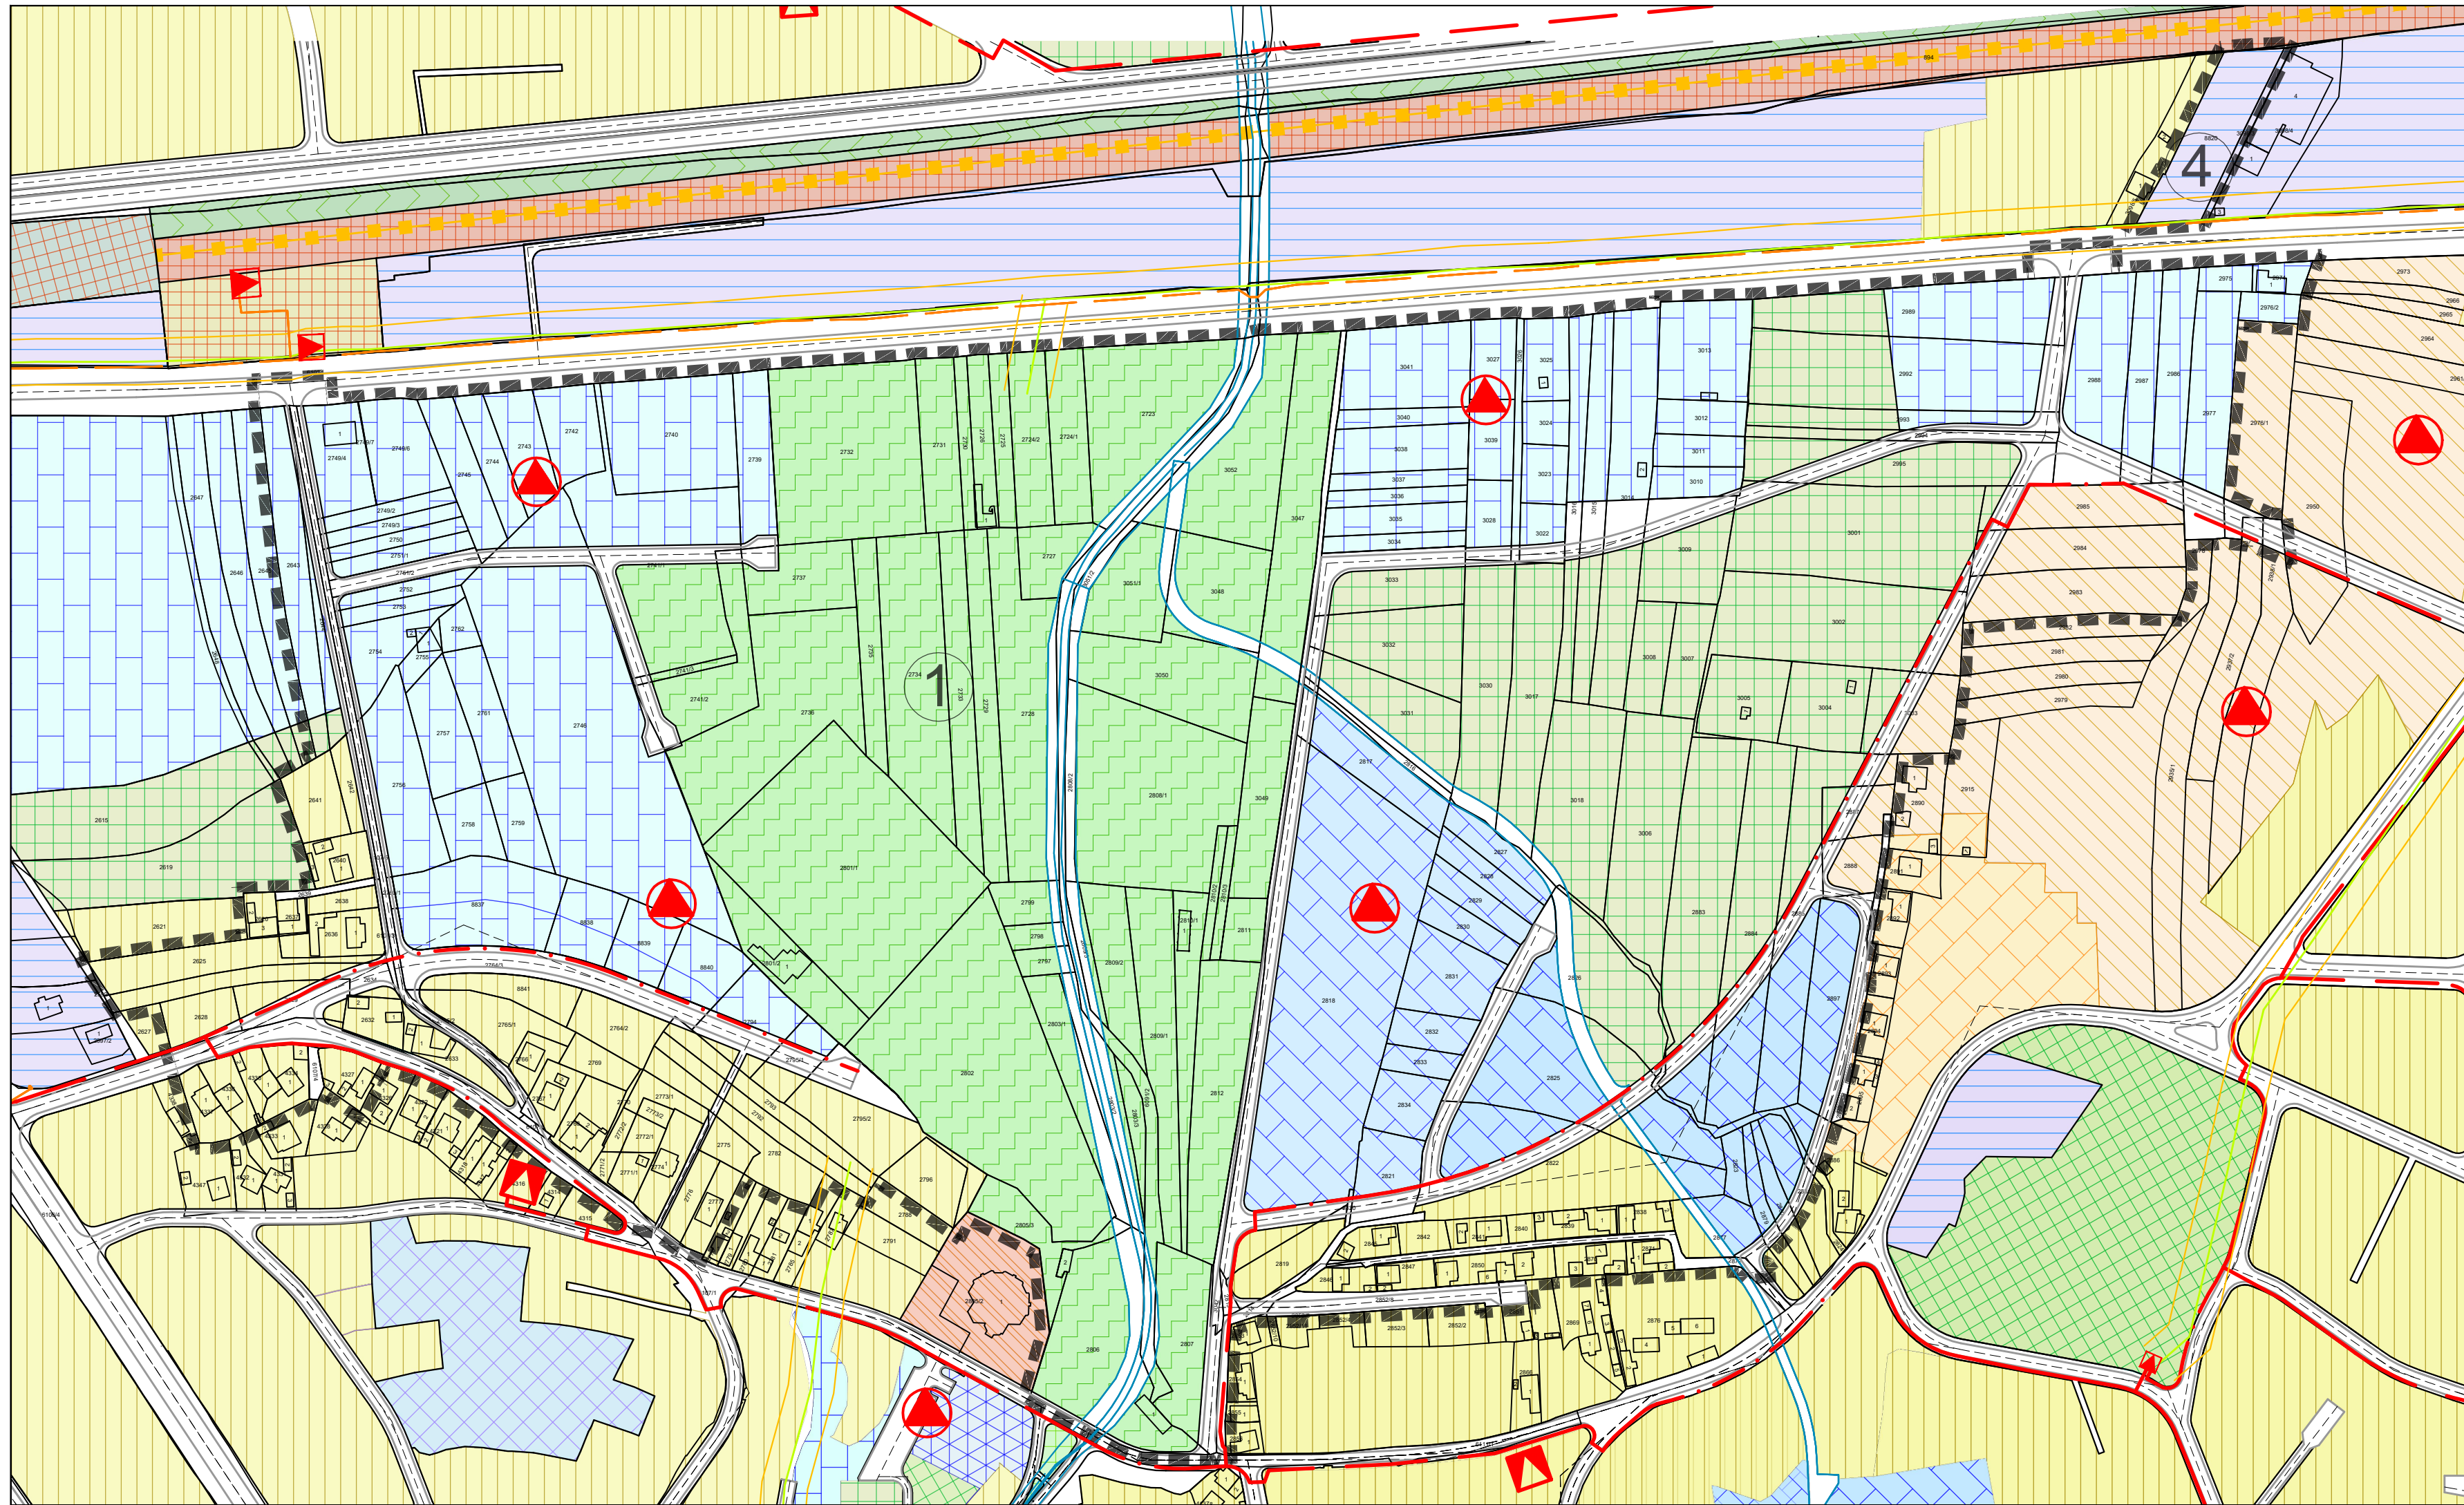

ЛЕГЕНДА:
ГРАНИЦА ЧЕТВРТИХ
ИЗМЕНА И ДОПУНА ПЛАНА

- САОБРАЋАЈНИЦЕ
- РЕГУЛАЦИОНА ЛИНИЈА
- КОЛОВОЗ
- ВОДОТОКОВИ

НАМЕНА ПОВРШИНА
ПОВРШИНЕ ЈАВНЕ НАМЕНЕ

- СПОРТ И ФИЗИЧКА КУЛТУРА**
 - Спортско рекреативни центар / Спортски терен
- ЗЕЛЕНЕ ПОВРШИНЕ**
 - Ботаничка башта
- ПОВРШИНЕ ОСТАЛЕ НАМЕНЕ**
 - СТАНОВАЊЕ**
 - Становање умерених густина у градском подручју
 - Становање средњих густина у градском подручју
 - УГОСТИТЕЉСТВО И ТУРИЗАМ**
 - Угоститељство и туризам
 - Туристичко-здравствено-рекреативно пословна намена
 - ПОСЛОВАЊЕ**
 - Пословно - трговински комплекс




ЕЛЕКТРОЕНЕРГЕНСКА МРЕЖА И ОБЈЕКТИ

- ТС 10/0,4 kV - ПОСТОЈЕЋА
- ТС 10/0,4 kV - ПЛАНИРАНА
- ТС 10/0,4 kV - ПЛАНИРАНА - ЛОКАЦИЈА СЕ УТВРЂУЈЕ УРБАНИСТИЧКИМ ПРОЈЕКТОМ
- ТРАСА КВ 10 kV - ПОСТОЈЕЋА
- ТРАСА ДВ 10 kV - ПОСТОЈЕЋА
- ТРАСА КВ 10 kV - ПЛАНИРАНА
- ЗАШТИТНА ЗОНА ДВ 10kV

ГРАД НИШ
СКУПШТИНА ГРАДА НИША



ЧЕТВРТЕ ИЗМЕНЕ И ДОПУНЕ
ПЛАНА ГЕНЕРАЛНЕ РЕГУЛАЦИЈЕ
ПОДРУЧЈА ГРАДСКЕ ОПШТИНЕ
НИШКА БАЊА - ПРВА ФАЗА

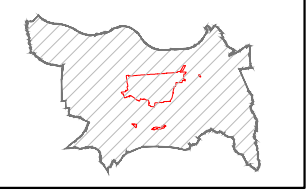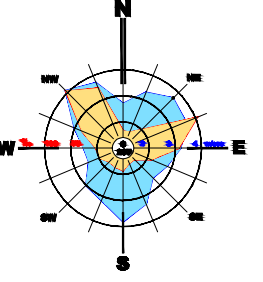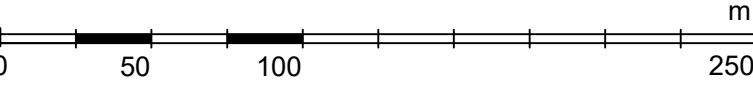

ЈП ЗАВОД
ЗА УРБАНИЗАМ
НИШ



ШИФРА
26 - ПГР - 21
2024. 2.4.1.1.
ДАТУМ

ЕЛАБОРАТ: ЧЕТВРТЕ ИЗМЕНЕ И ДОПУНЕ ПЛАНА ГЕНЕРАЛНЕ РЕГУЛАЦИЈЕ ПОДРУЧЈА ГРАДСКЕ ОПШТИНЕ НИШКА БАЊА - ПРВА ФАЗА	Одговорни урбаниста:	Милица МАКСИЋ МУЛАЛИЋ, дипл.инж.арх.	
	Урбаниста:	Марија ЈАНКОВИЋ, дипл.инж.ел.	
КАРТА: МРЕЖЕ И ОБЈЕКТИ ИНФРАСТРУКТУРЕ - ЕЛЕКТРОЕНЕРГЕТСКА МРЕЖА -	Размера:	1:2.500	В.Д. ДИРЕКТОРА: Милан Милојевић, мастр.инж.саоб.