


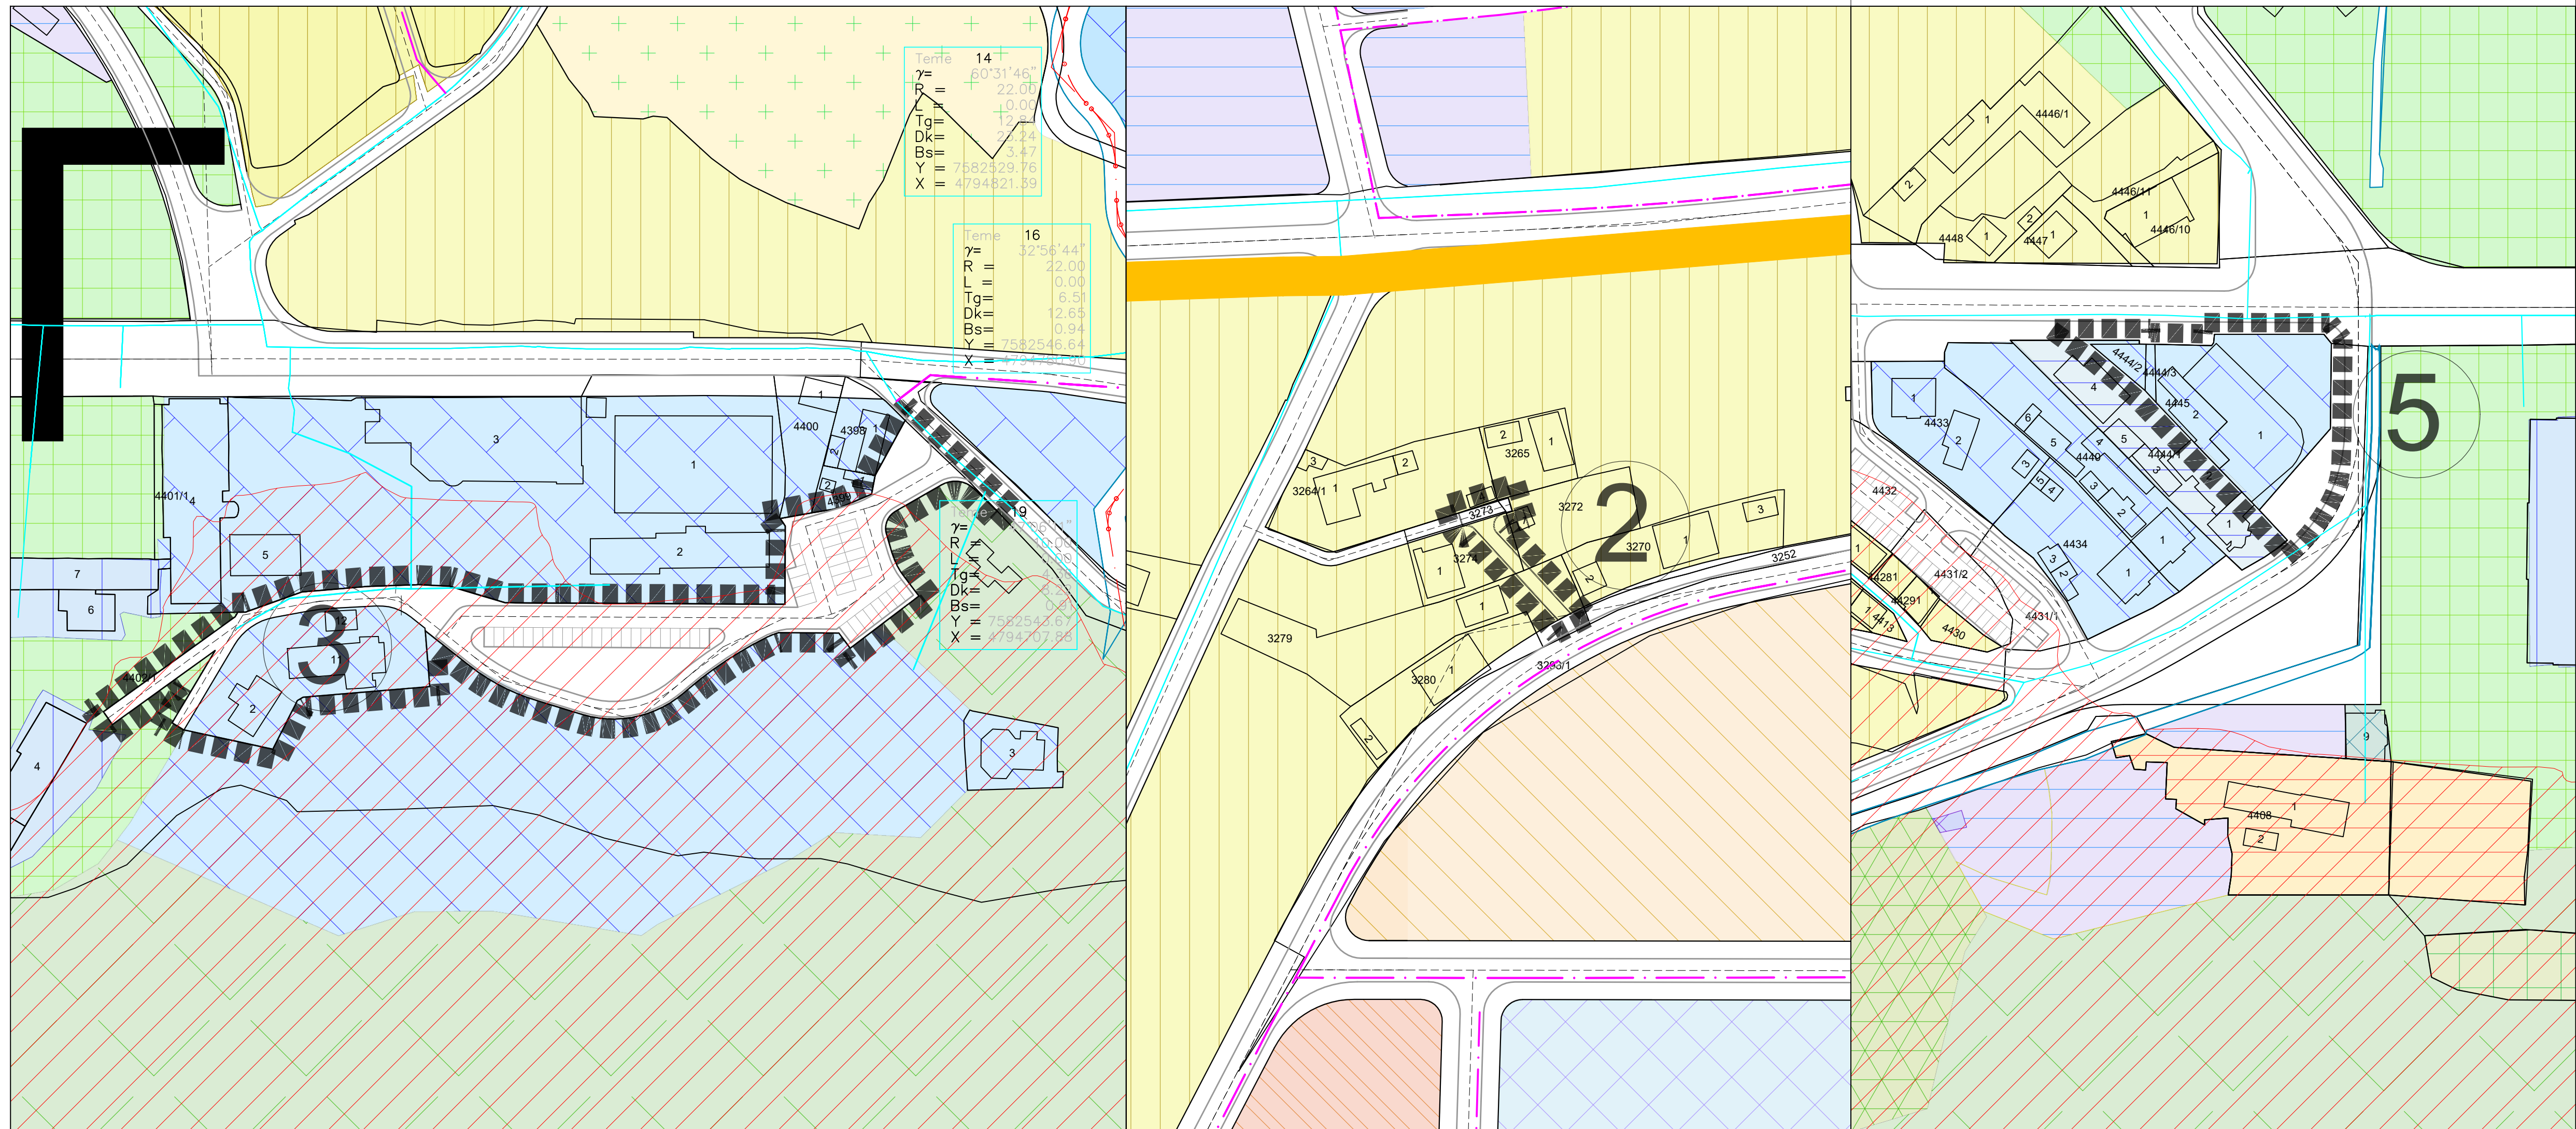

ЛЕГЕНДА:

ГРАНИЦА ЧЕТВРТИХ
ИЗМЕНА И ДОПУНА ПЛАНА

САОБРАЋАЈНИЦЕ

РЕГУЛАЦИОНА ЛИНИЈА

КОЛОВОЗ

ВОДОТОКОВИ

НАМЕНА ПОВРШИНА

ПОВРШИНЕ ЈАВНЕ НАМЕНЕ

СПОРТ И ФИЗИЧКА КУЛТУРА

Спортско рекреативни центар / Спортски терен

ЗЕЛЕНЕ ПОВРШИНЕ

Ботаничка башта

ПОВРШИНЕ ОСТАЛЕ НАМЕНЕ

СТАНОВАЊЕ

Становање умерених густина у градском подручју

Становање средњих густина у градском подручју

УГОСТИТЕЉСТВО И ТУРИЗАМ

Угоститељство и туризам

Туристичко-здравствено-рекреативно пословна намена

ПОСЛОВАЊЕ

Пословно - трговински комплекс

ВОДОСНАБДЕВАЊЕ

Постојећи водовод

Планирани цевовод I висинске зоне

Планирани цевовод II висинске зоне

Планирани цевовод III висинске зоне

Појас заштите цевовода

Постојећа пумпна станица

Постојећи резервоар

Планирана пумпна станица

Планирани резервоар

II висинска зона водоснабдевања

III висинска зона водоснабдевања

ГРАД НИШ
СКУПШТИНА ГРАДА НИША

ЧЕТВРТЕ ИЗМЕНЕ И ДОПУНЕ
ПЛАНА ГЕНЕРАЛНЕ РЕГУЛАЦИЈЕ
ПОДРУЧЈА ГРАДСКЕ ОПШТИНЕ
НИШКА БАЊА - ПРВА ФАЗА

0 50 100 250 m

ШИФРА
26 - ПГР - 21
2024. 2.4.4.2.
ДАТУМ

ЕЛАБОРАТ:

ЧЕТВРТЕ ИЗМЕНЕ И ДОПУНЕ
ПЛАНА ГЕНЕРАЛНЕ РЕГУЛАЦИЈЕ
ПОДРУЧЈА ГРАДСКЕ ОПШТИНЕ
НИШКА БАЊА - ПРВА ФАЗА

КАРТА:

МРЕЖЕ И ОБЈЕКТИ ИНФРАСТРУКТУРЕ
- ВОДОСНАБДЕВАЊЕ -

Размера
1:1.000

Одговорни урбаниста:
Милица МАКСИЋ МУЛАЛИЋ, дипл.инж.арх.
Тијана ИЛИЋ, дипл.инж.арх.
Јелена ЗЛАТКОВИЋ, маст.инж.грађ.

в.д. ДИРЕКТОРА:
Милан Милојевић, маст.инж.саоб.