


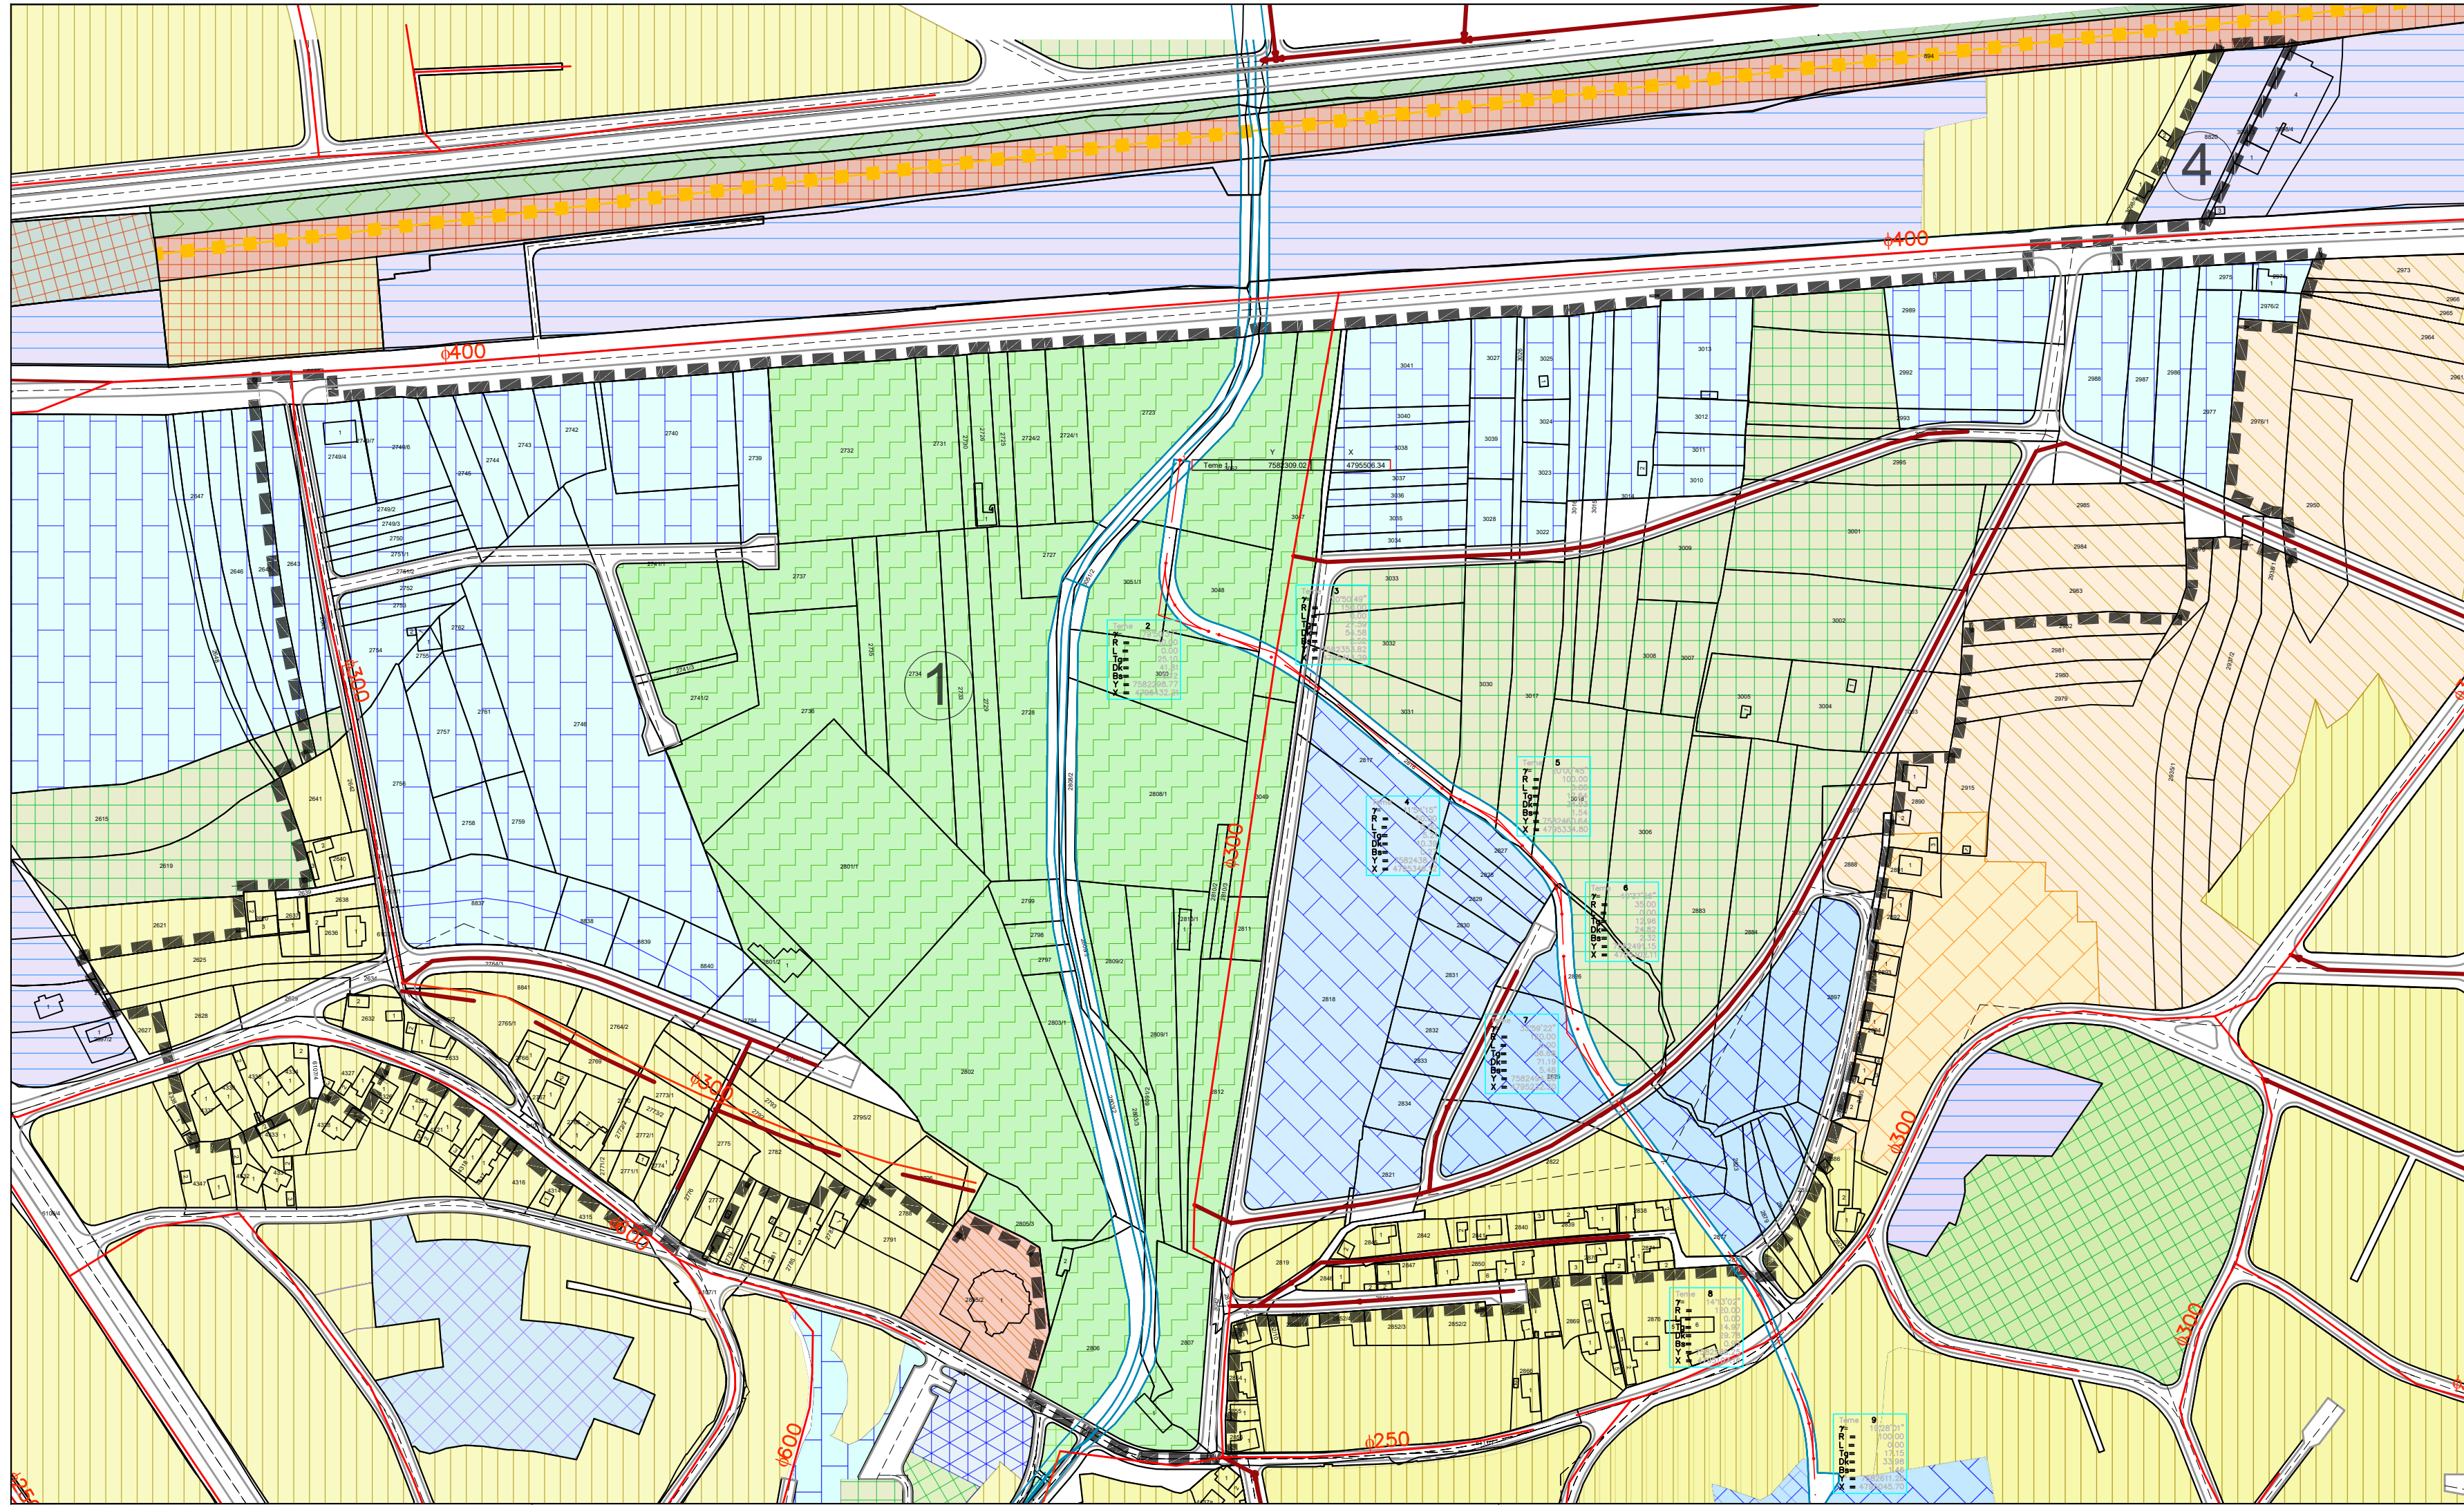

ЛЕГЕНДА:
ГРАНИЦА ЧЕТВРТИХ
ИЗМЕНА И ДОПУНА ПЛАНА

- САОБРАЋАЈНИЦЕ
- РЕГУЛАЦИОНА ЛИНИЈА
- КОЛОВОЗ
- ВОДОТОКОВИ

НАМЕНА ПОВРШИНА
ПОВРШИНЕ ЈАВНЕ НАМЕНЕ

- СПОРТ И ФИЗИЧКА КУЛТУРА**
 - Спортско рекреативни центар / Спортски терен
- ЗЕЛЕНЕ ПОВРШИНЕ**
 - Ботаничка башта
- ПОВРШИНЕ ОСТАЛЕ НАМЕНЕ**
 - СТАНОВАЊЕ**
 - Становање умерених густина у градском подручју
 - Становање средњих густина у градском подручју
 - УГОСТИТЕЉСТВО И ТУРИЗАМ**
 - Угоститељство и туризам
 - ТУРИСТИЧКО-ЗДРАВСТВЕНО-РЕКРЕАТИВНО ПОСЛОВНА НАМЕНА**
 - Пословно - трговински комплекс




КАНАЛИСАЊЕ УПОТРЕБЉЕНИХ ВОДА

- Канализација за употребљене воде - планирана
- Канализација за употребљене воде - постојећа
- Канализација за употребљене воде - укида се


ГРАД НИШ
СКУПШТИНА ГРАДА НИША



ЧЕТВРТЕ ИЗМЕНЕ И ДОПУНЕ
ПЛАНА ГЕНЕРАЛНЕ РЕГУЛАЦИЈЕ
ПОДРУЧЈА ГРАДСКЕ ОПШТИНЕ
НИШКА БАЊА - ПРВА ФАЗА

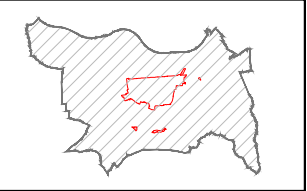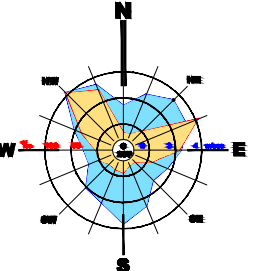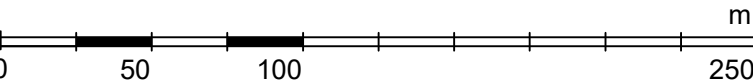

ЈП ЗАВОД
ЗА УРБАНИЗАМ
НИШ

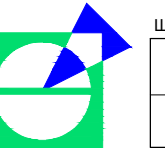

ШИФРА
26 - ПГР - 21
2024. 2.4.6.1.
ДАТУМ

ЕЛАБОРАТ:

ЧЕТВРТЕ ИЗМЕНЕ И ДОПУНЕ
ПЛАНА ГЕНЕРАЛНЕ РЕГУЛАЦИЈЕ
ПОДРУЧЈА ГРАДСКЕ ОПШТИНЕ
НИШКА БАЊА - ПРВА ФАЗА

Одговорни урбаниста: Милица МАКСИЋ МУЛАЛИЋ, дипл.инж.арх.
Тијана ИЛИЋ, дипл.инж.арх.
Јелена ЗЛАТКОВИЋ, маст.инж.граф.

КАРТА:

МРЕЖЕ И ОБЈЕКТИ ИНФРАСТРУКТУРЕ
- КАНАЛИСАЊЕ УПОТРЕБЉЕНИХ ВОДА -

Размера
1:2.500

В.Д. ДИРЕКТОРА:
Милан Милојевић, маст.инж.саоб.