


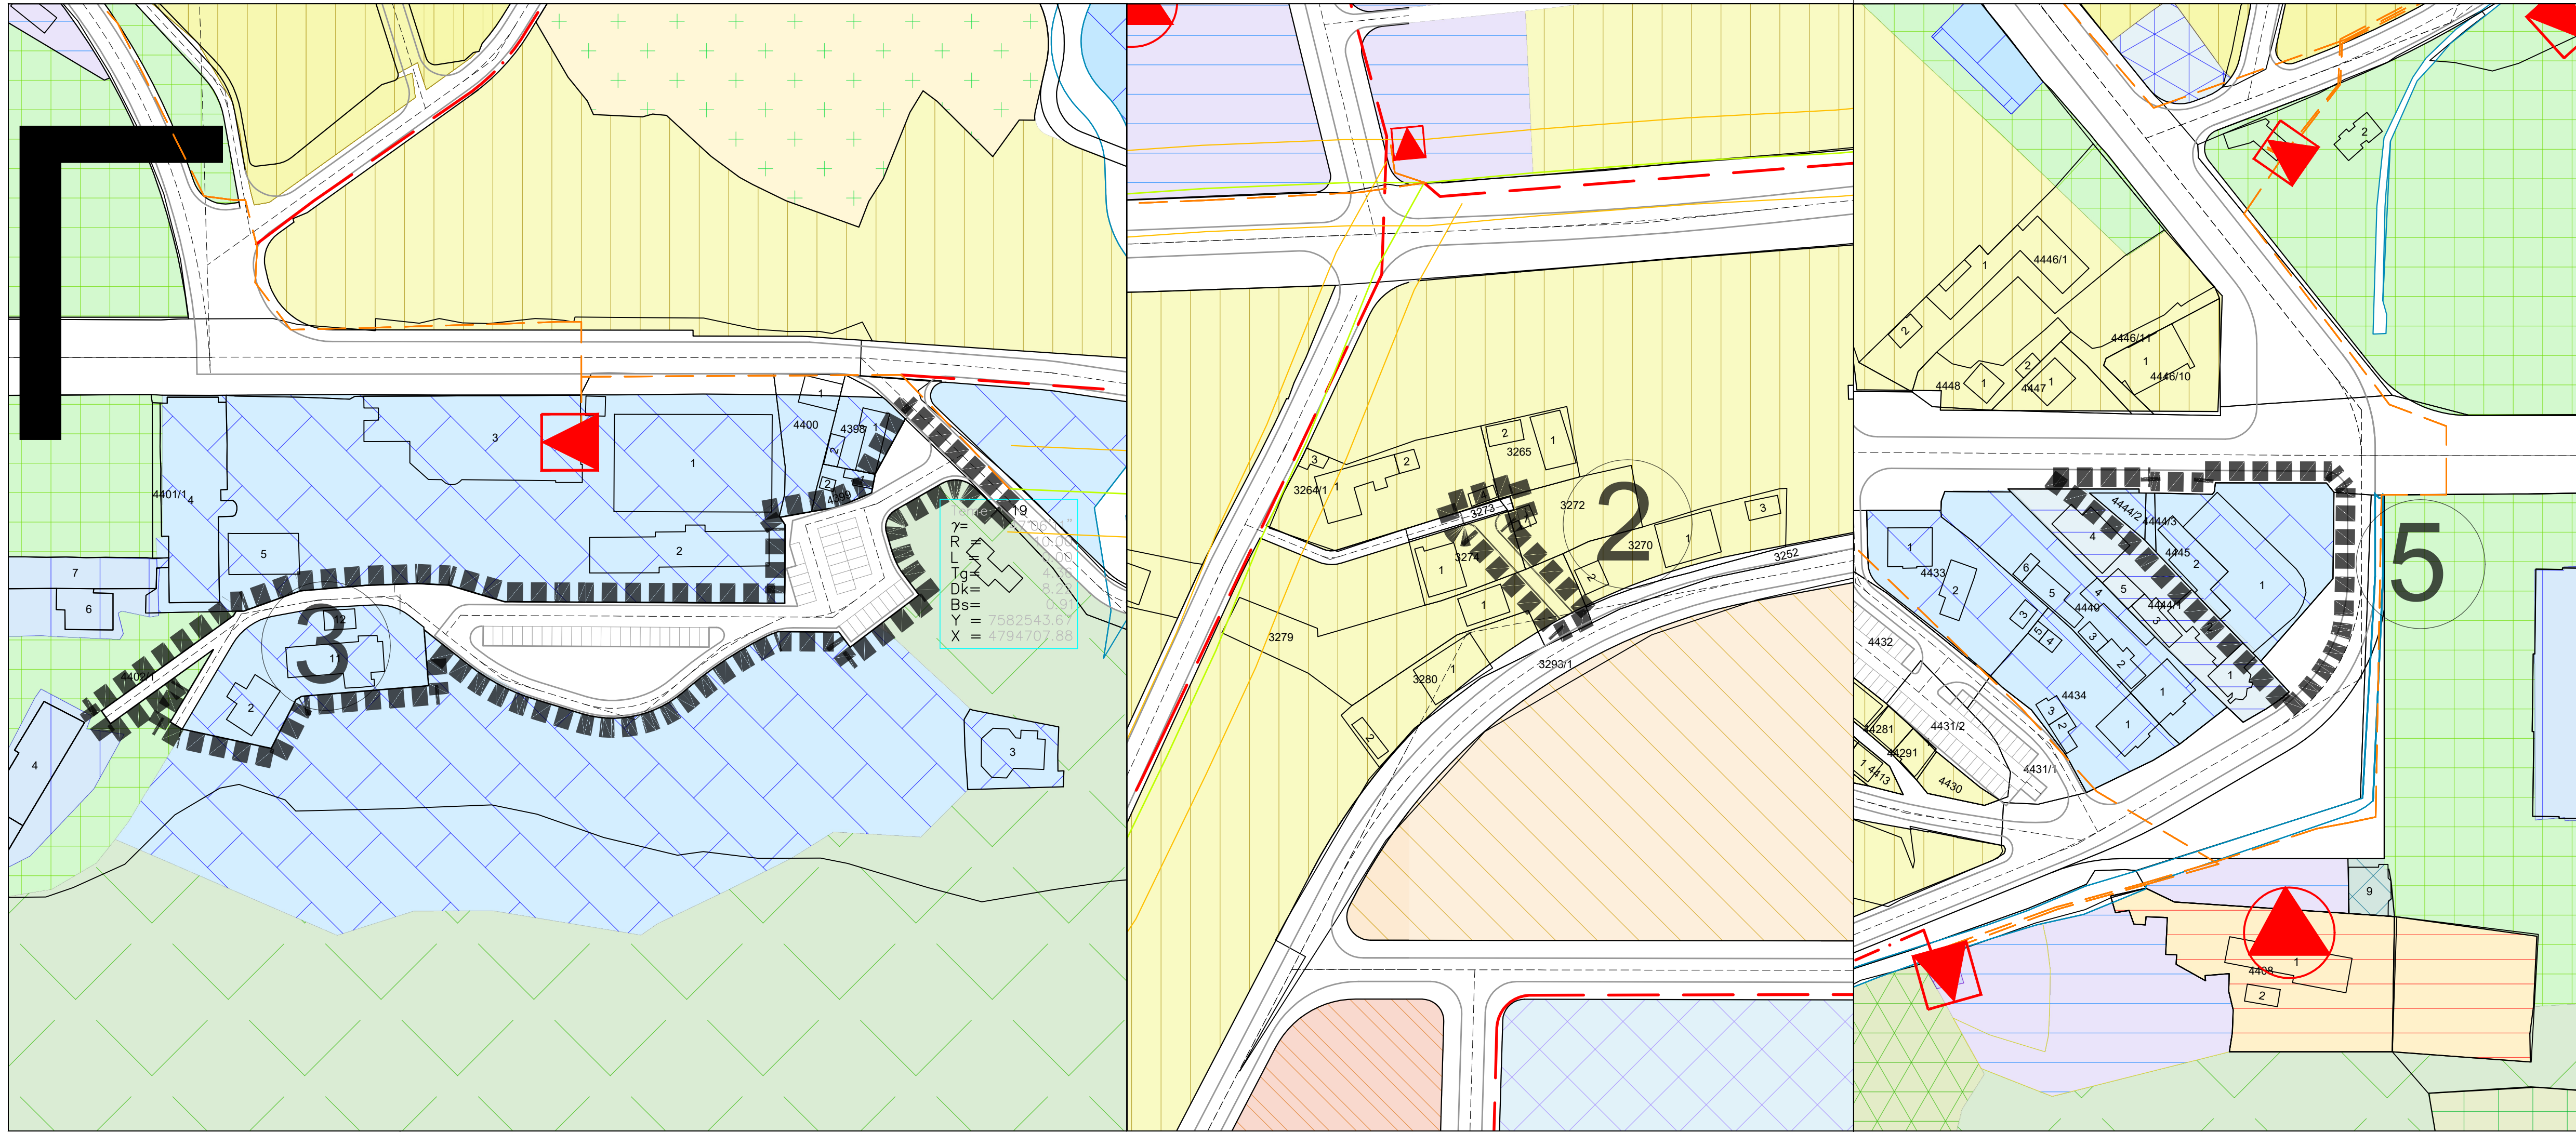

ЛЕГЕНДА:

- ГРАНИЦА ЧЕТВРТИХ ИЗМЕНА И ДОПУНА ПЛАНА
- САОБРАЋАЈНИЦЕ
- РЕГУЛАЦИОНА ЛИНИЈА
- КОЛОВОЗ
- ВОДОТОКОВИ

НАМЕНА ПОВРШИНА

- СТАНОВАЊЕ**
Становање умерених густина у градском подручју
- УГОСТИТЕЉСТВО И ТУРИЗАМ**
Угоститељство и туризам




ЕЛЕКТРОЕНЕРГЕНСКА МРЕЖА И ОБЈЕКТИ

- ТС 10/0,4 кV - ПОСТОЈЕЋА
- ТС 10/0,4 кV - ПЛАНИРАНА
- ТС 10/0,4 кV - ПЛАНИРАНА - ЛОКАЦИЈА СЕ УТВРЂУЈЕ УРБАНИСТИЧКИМ ПРОЈЕКТОМ
- ТРАСА КВ 10 кV - ПОСТОЈЕЋА
- ТРАСА ДВ 10 кV - ПОСТОЈЕЋА
- ТРАСА КВ 10 кV - ПЛАНИРАНА
- ЗАШТИТНА ЗОНА ДВ 10кV

ГРАД НИШ
СКУПШТИНА ГРАДА НИША



ЧЕТВРТЕ ИЗМЕНЕ И ДОПУНЕ
ПЛАНА ГЕНЕРАЛНЕ РЕГУЛАЦИЈЕ
ПОДРУЧЈА ГРАДСКЕ ОПШТИНЕ
НИШКА БАЊА - ПРВА ФАЗА

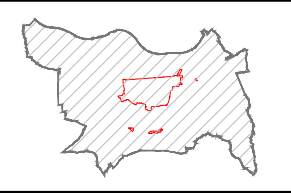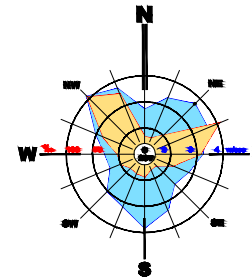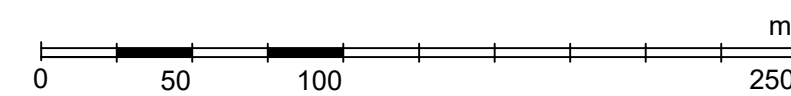

ЈП ЗАВОД
ЗА УРБАНИЗАМ
НИШ



ЦИФРА
26 - ПГР - 21
2024. 2.4.1.2.
ДАТУМ

ЕЛАБОРАТ: ЧЕТВРТЕ ИЗМЕНЕ И ДОПУНЕ ПЛАНА ГЕНЕРАЛНЕ РЕГУЛАЦИЈЕ ПОДРУЧЈА ГРАДСКЕ ОПШТИНЕ НИШКА БАЊА - ПРВА ФАЗА	Одговорни урбаниста:	Милица МАКСИЋ МУЛАЛИЋ, дипл.инж.арх.	
	Урбаниста:	Марија ЈАНКОВИЋ, дипл.инж.еп.	
КАРТА: МРЕЖЕ И ОБЈЕКТИ ИНФРАСТРУКТУРЕ - ЕЛЕКТРОЕНЕРГЕТСКА МРЕЖА -	Размера: 1:1.000	в.д. ДИРЕКТОРА: Милан Милојевић,маст.инж.саоб.	