


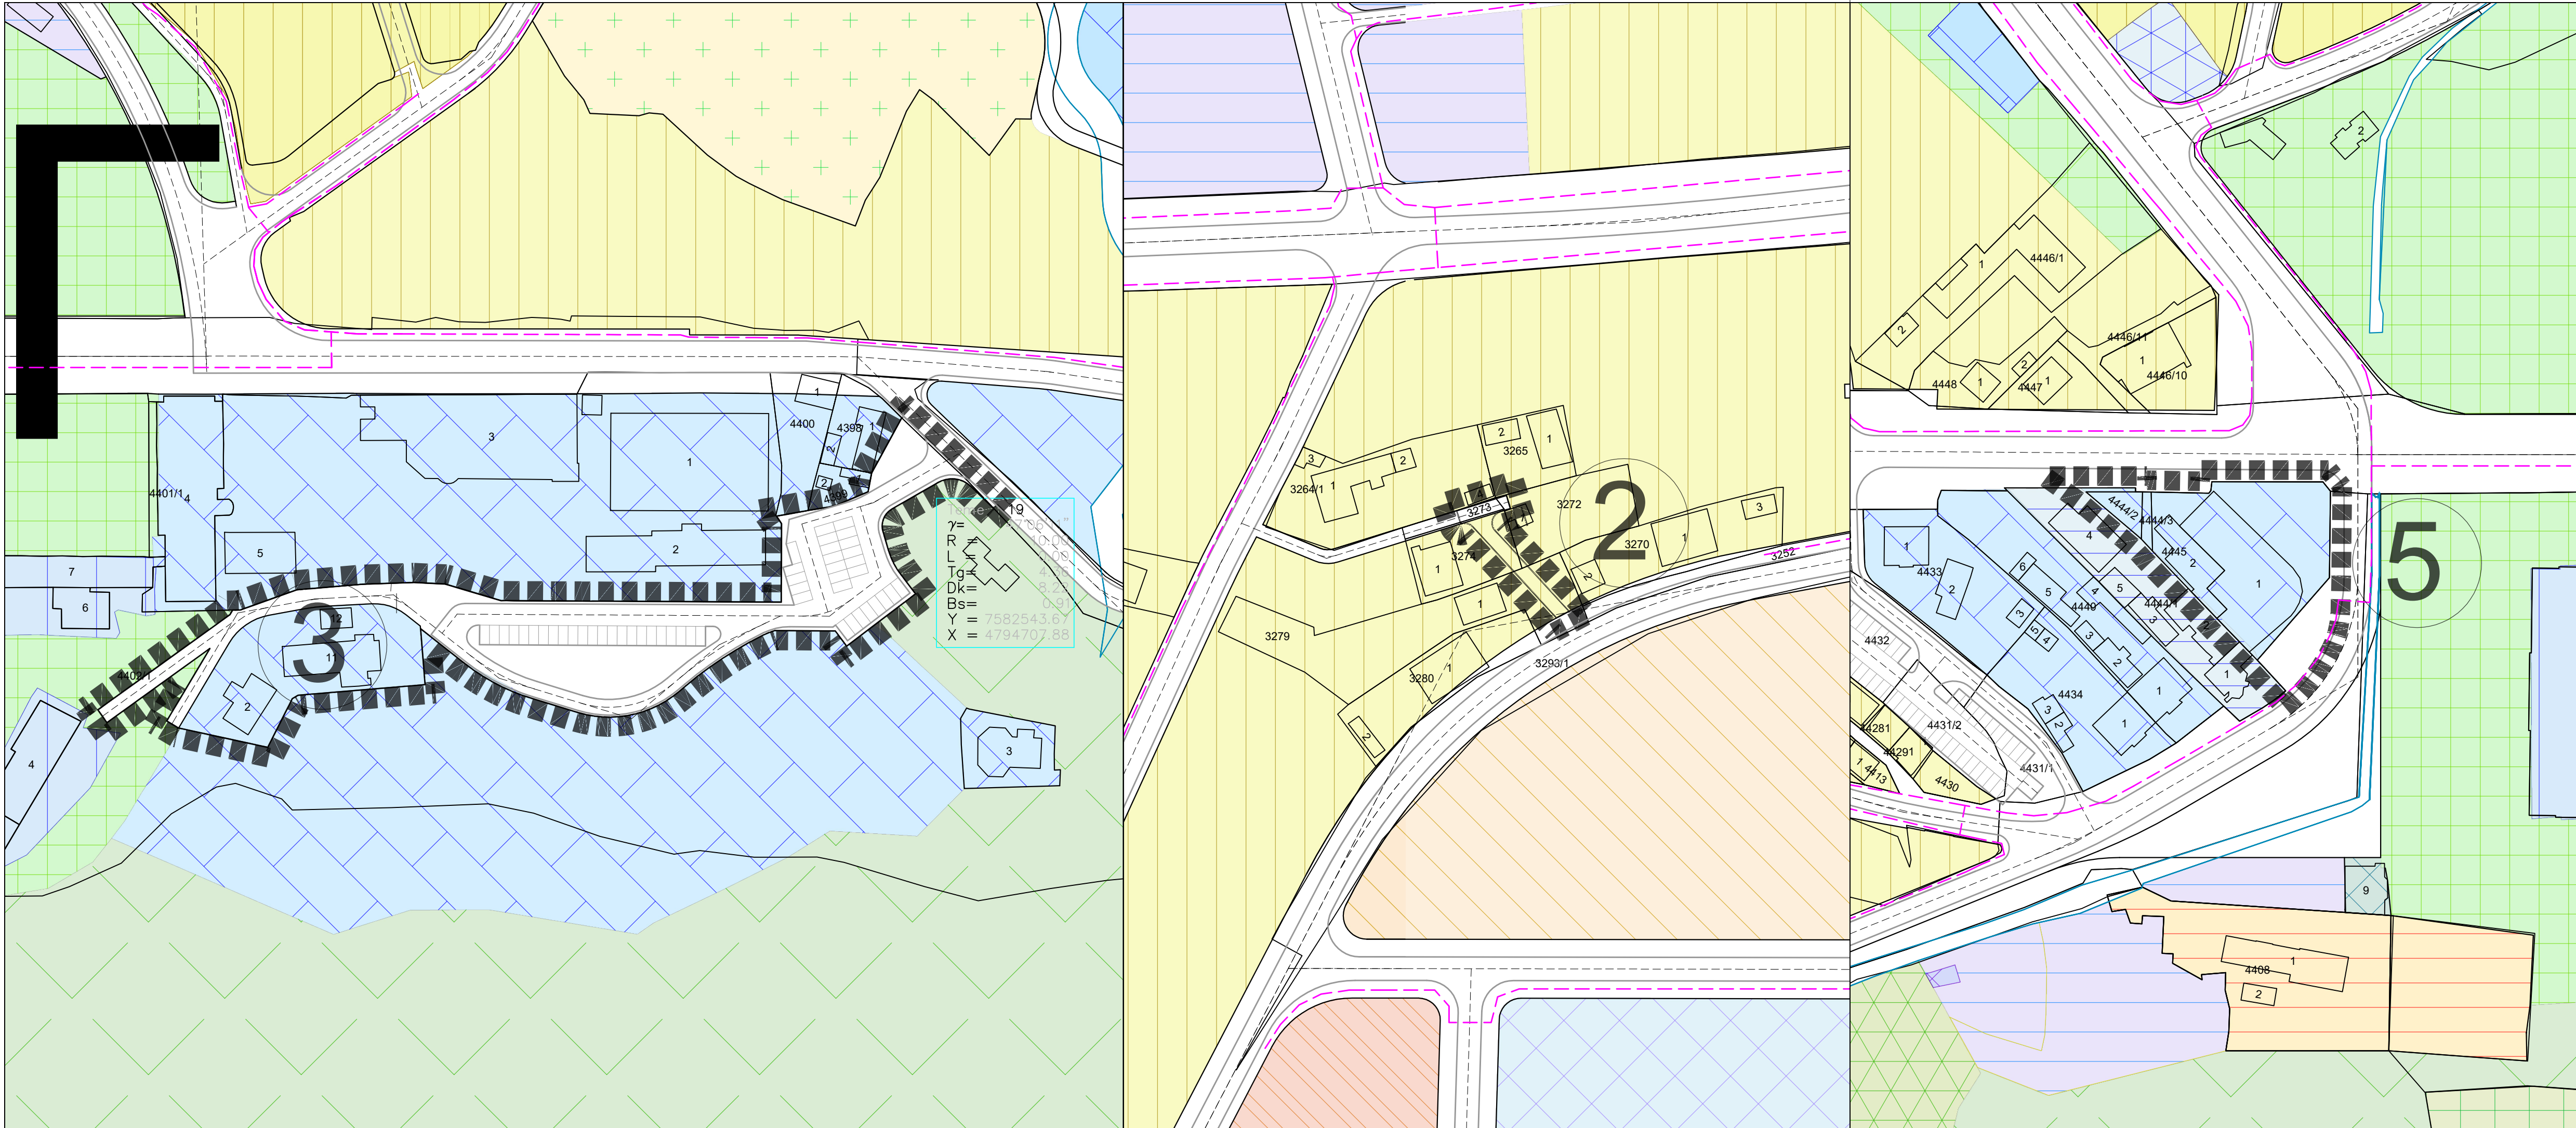

ЛЕГЕНДА:

- ГРАНИЦА ЧЕТВРТИХ ИЗМЕНА И ДОПУНА ПЛАНА
- САОБРАЋАЈНИЦЕ
- РЕГУЛАЦИОНА ЛИНИЈА
- КОЛОВОЗ
- ВОДОТОКОВИ

НАМЕНА ПОВРШИНА

- СТАНОВАЊЕ**
Становање умерених густина у градском подручју
- УГОСТИТЕЉСТВО И ТУРИЗАМ**
Угоститељство и туризам




ГАСИФИКАЦИЈА И ТОПЛИФИКАЦИЈА

- ПРИМАРНА ГРАДСКА ГАСОВОДНА МРЕЖА - ПОСТОЈЕЋА
- МЕРНО РЕГУЛАЦИОНА СТАНИЦА ШИРОКЕ ПОТРОШЊЕ - ПОСТОЈЕЋА
- ПРИМАРНА ГРАДСКА ГАСОВОДНА МРЕЖА - ПЛАНИРАНА
- ДИСТРИБУТИВНА ГРАДСКА ГАСОВОДНА МРЕЖА НИСКОГ ПРИТИСКА - ПЛАНИРАНА
- МЕРНО РЕГУЛАЦИОНА СТАНИЦА ШИРОКЕ ПОТРОШЊЕ - ПЛАНИРАНА
- МЕШОВИТА МЕРНО РЕГУЛАЦИОНА СТАНИЦА - ПЛАНИРАНА

ГРАД НИШ
СКУПШТИНА ГРАДА НИША



ЧЕТВРТЕ ИЗМЕНЕ И ДОПУНЕ
ПЛАНА ГЕНЕРАЛНЕ РЕГУЛАЦИЈЕ
ПОДРУЧЈА ГРАДСКЕ ОПШТИНЕ
НИШКА БАЊА - ПРВА ФАЗА

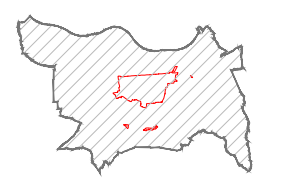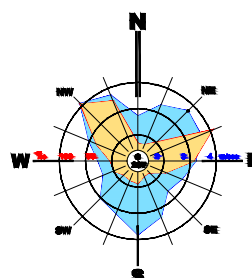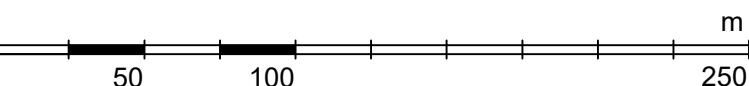

ЈП ЗАВОД
ЗА УРБАНИЗАМ
НИШ



ШИФРА
26 - ПГР - 21
2024. 2.4.3.2.
ДАТУМ

ЕЛАБОРАТ:

ЧЕТВРТЕ ИЗМЕНЕ И ДОПУНЕ
ПЛАНА ГЕНЕРАЛНЕ РЕГУЛАЦИЈЕ
ПОДРУЧЈА ГРАДСКЕ ОПШТИНЕ
НИШКА БАЊА - ПРВА ФАЗА

КАРТА:

МРЕЖЕ И ОБЈЕКТИ ИНФРАСТРУКТУРЕ
- ГАСИФИКАЦИЈА И ТОПЛИФИКАЦИЈА -

Одговорни урбаниста:

Милица МАКСИЋ МУЛАЛИЋ, дипл.инж.арх.
Тијана ИЛИЋ, дипл.инж.арх.
Милан МИЛОСАВЉЕВИЋ, дипл.инж.маш.

Размера:

1:1.000

В.д. директора:

Милан Милојевић, маст.инж.саоб.