


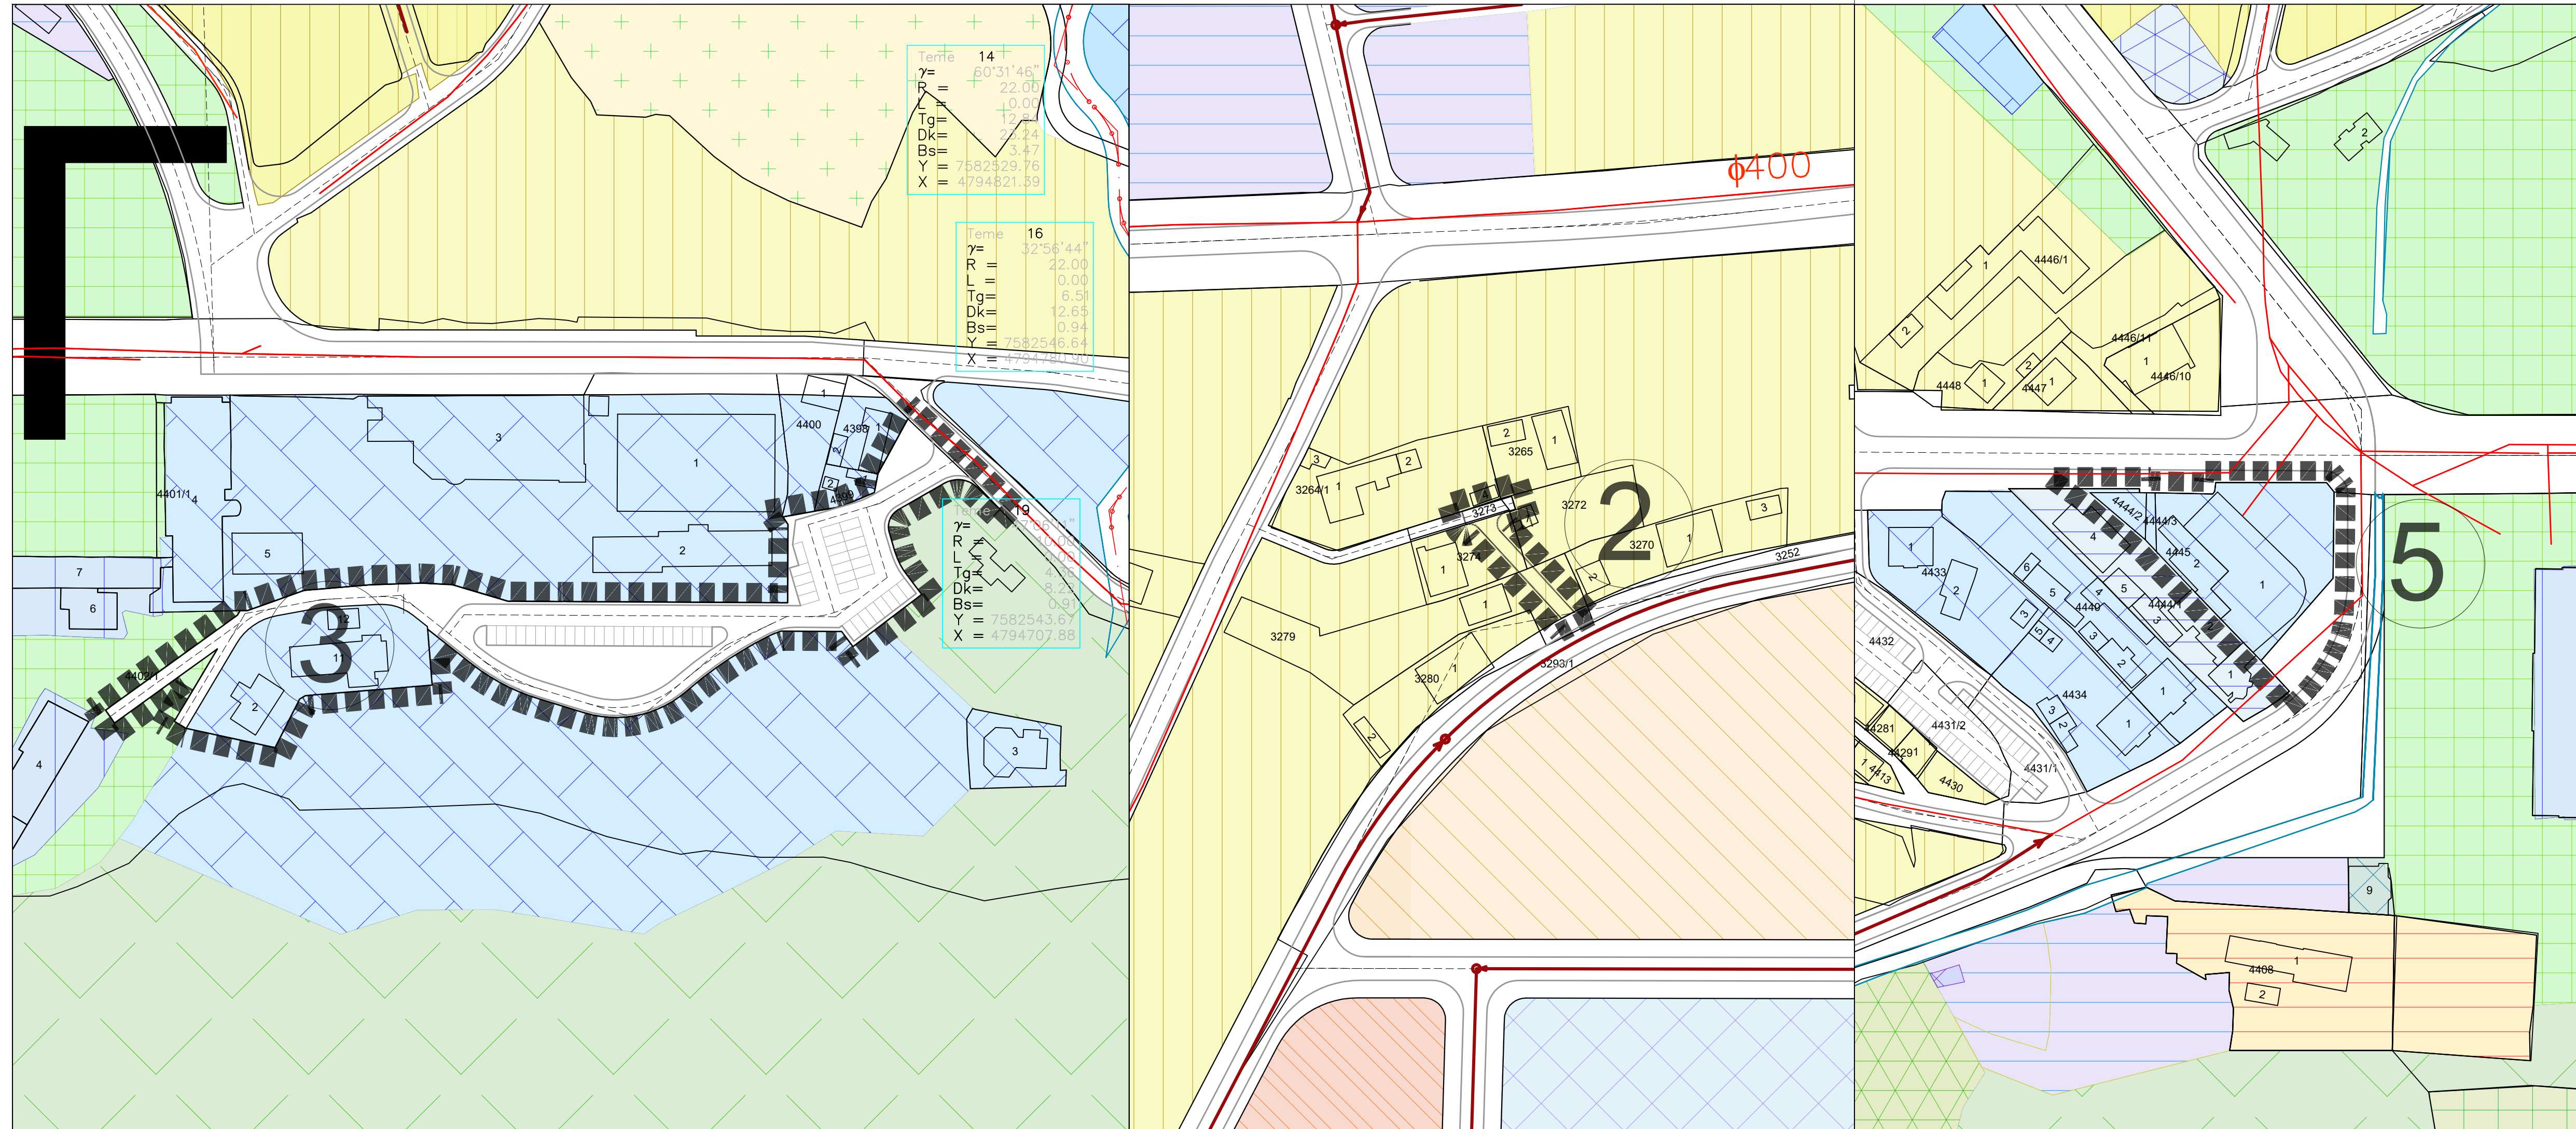

- ЛЕГЕНДА:**
- ГРАНИЦА ЧЕТВРТИХ ИЗМЕНА И ДОПУНА ПЛАНА
 - САОБРАЋАЈНИЦЕ
 - РЕГУЛАЦИОНА ЛИНИЈА
 - КОЛОВОЗ
 - ВОДОТОКОВИ
- НАМЕНА ПОВРШИНА**
- ПОВРШИНЕ ЈАВНЕ НАМЕНЕ**
- СПОРТ И ФИЗИЧКА КУЛТУРА**
 - Спортско рекреативни центар / Спортски терен
 - ЗЕЛЕНЕ ПОВРШИНЕ**
 - Ботаничка башта
 - ПОВРШИНЕ ОСТАЛЕ НАМЕНЕ**
 - СТАНОВАЊЕ**
 - Становање умерених густина у градском подручју
 - Становање средњих густина у градском подручју
 - УГОСТИТЕЉСТВО И ТУРИЗАМ**
 - Угоститељство и туризам
 - Туристичко-здравствено-рекреативно пословна намена
 - ПОСЛОВАЊЕ**
 - Пословно - трговински комплекс
- КАНАЛИСАЊЕ УПОТРЕБЉЕНИХ ВОДА**
- Канализација за употребљене воде - планирана
 - Канализација за употребљене воде - постојећа
 - Канализација за употребљене воде - укида се

ГРАД НИШ
СКУПШТИНА ГРАДА НИША

ЧЕТВРТЕ ИЗМЕНЕ И ДОПУНЕ
ПЛАНА ГЕНЕРАЛНЕ РЕГУЛАЦИЈЕ
ПОДРУЧЈА ГРАДСКЕ ОПШТИНЕ
НИШКА БАЊА - ПРВА ФАЗА

ЈП ЗАВОД
ЗА УРБАНИЗАМ
НИШ

ШИФРА
26 - ПГР - 21
2024. 2.4.6.2.
ДАТУМ

ЕЛАБОРАТ:
ЧЕТВРТЕ ИЗМЕНЕ И ДОПУНЕ
ПЛАНА ГЕНЕРАЛНЕ РЕГУЛАЦИЈЕ
ПОДРУЧЈА ГРАДСКЕ ОПШТИНЕ
НИШКА БАЊА - ПРВА ФАЗА

КАРТА:

Одговорни урбаниста:
Милица МАКСИЋ МУЛАЛИЋ, дипл.инж.арх.
Тијана ИЛИЋ, дипл.инж.арх.
Јелена ЗЛАТКОВИЋ, маст.инж.грађ.

Размер:
1:1.000

МРЕЖЕ И ОБЈЕКТИ ИНФРАСТРУКТУРЕ
- КАНАЛИСАЊЕ УПОТРЕБЉЕНИХ ВОДА -

в.д. ДИРЕКТОРА:
Милан Милојевић, маст.инж.саоб.