


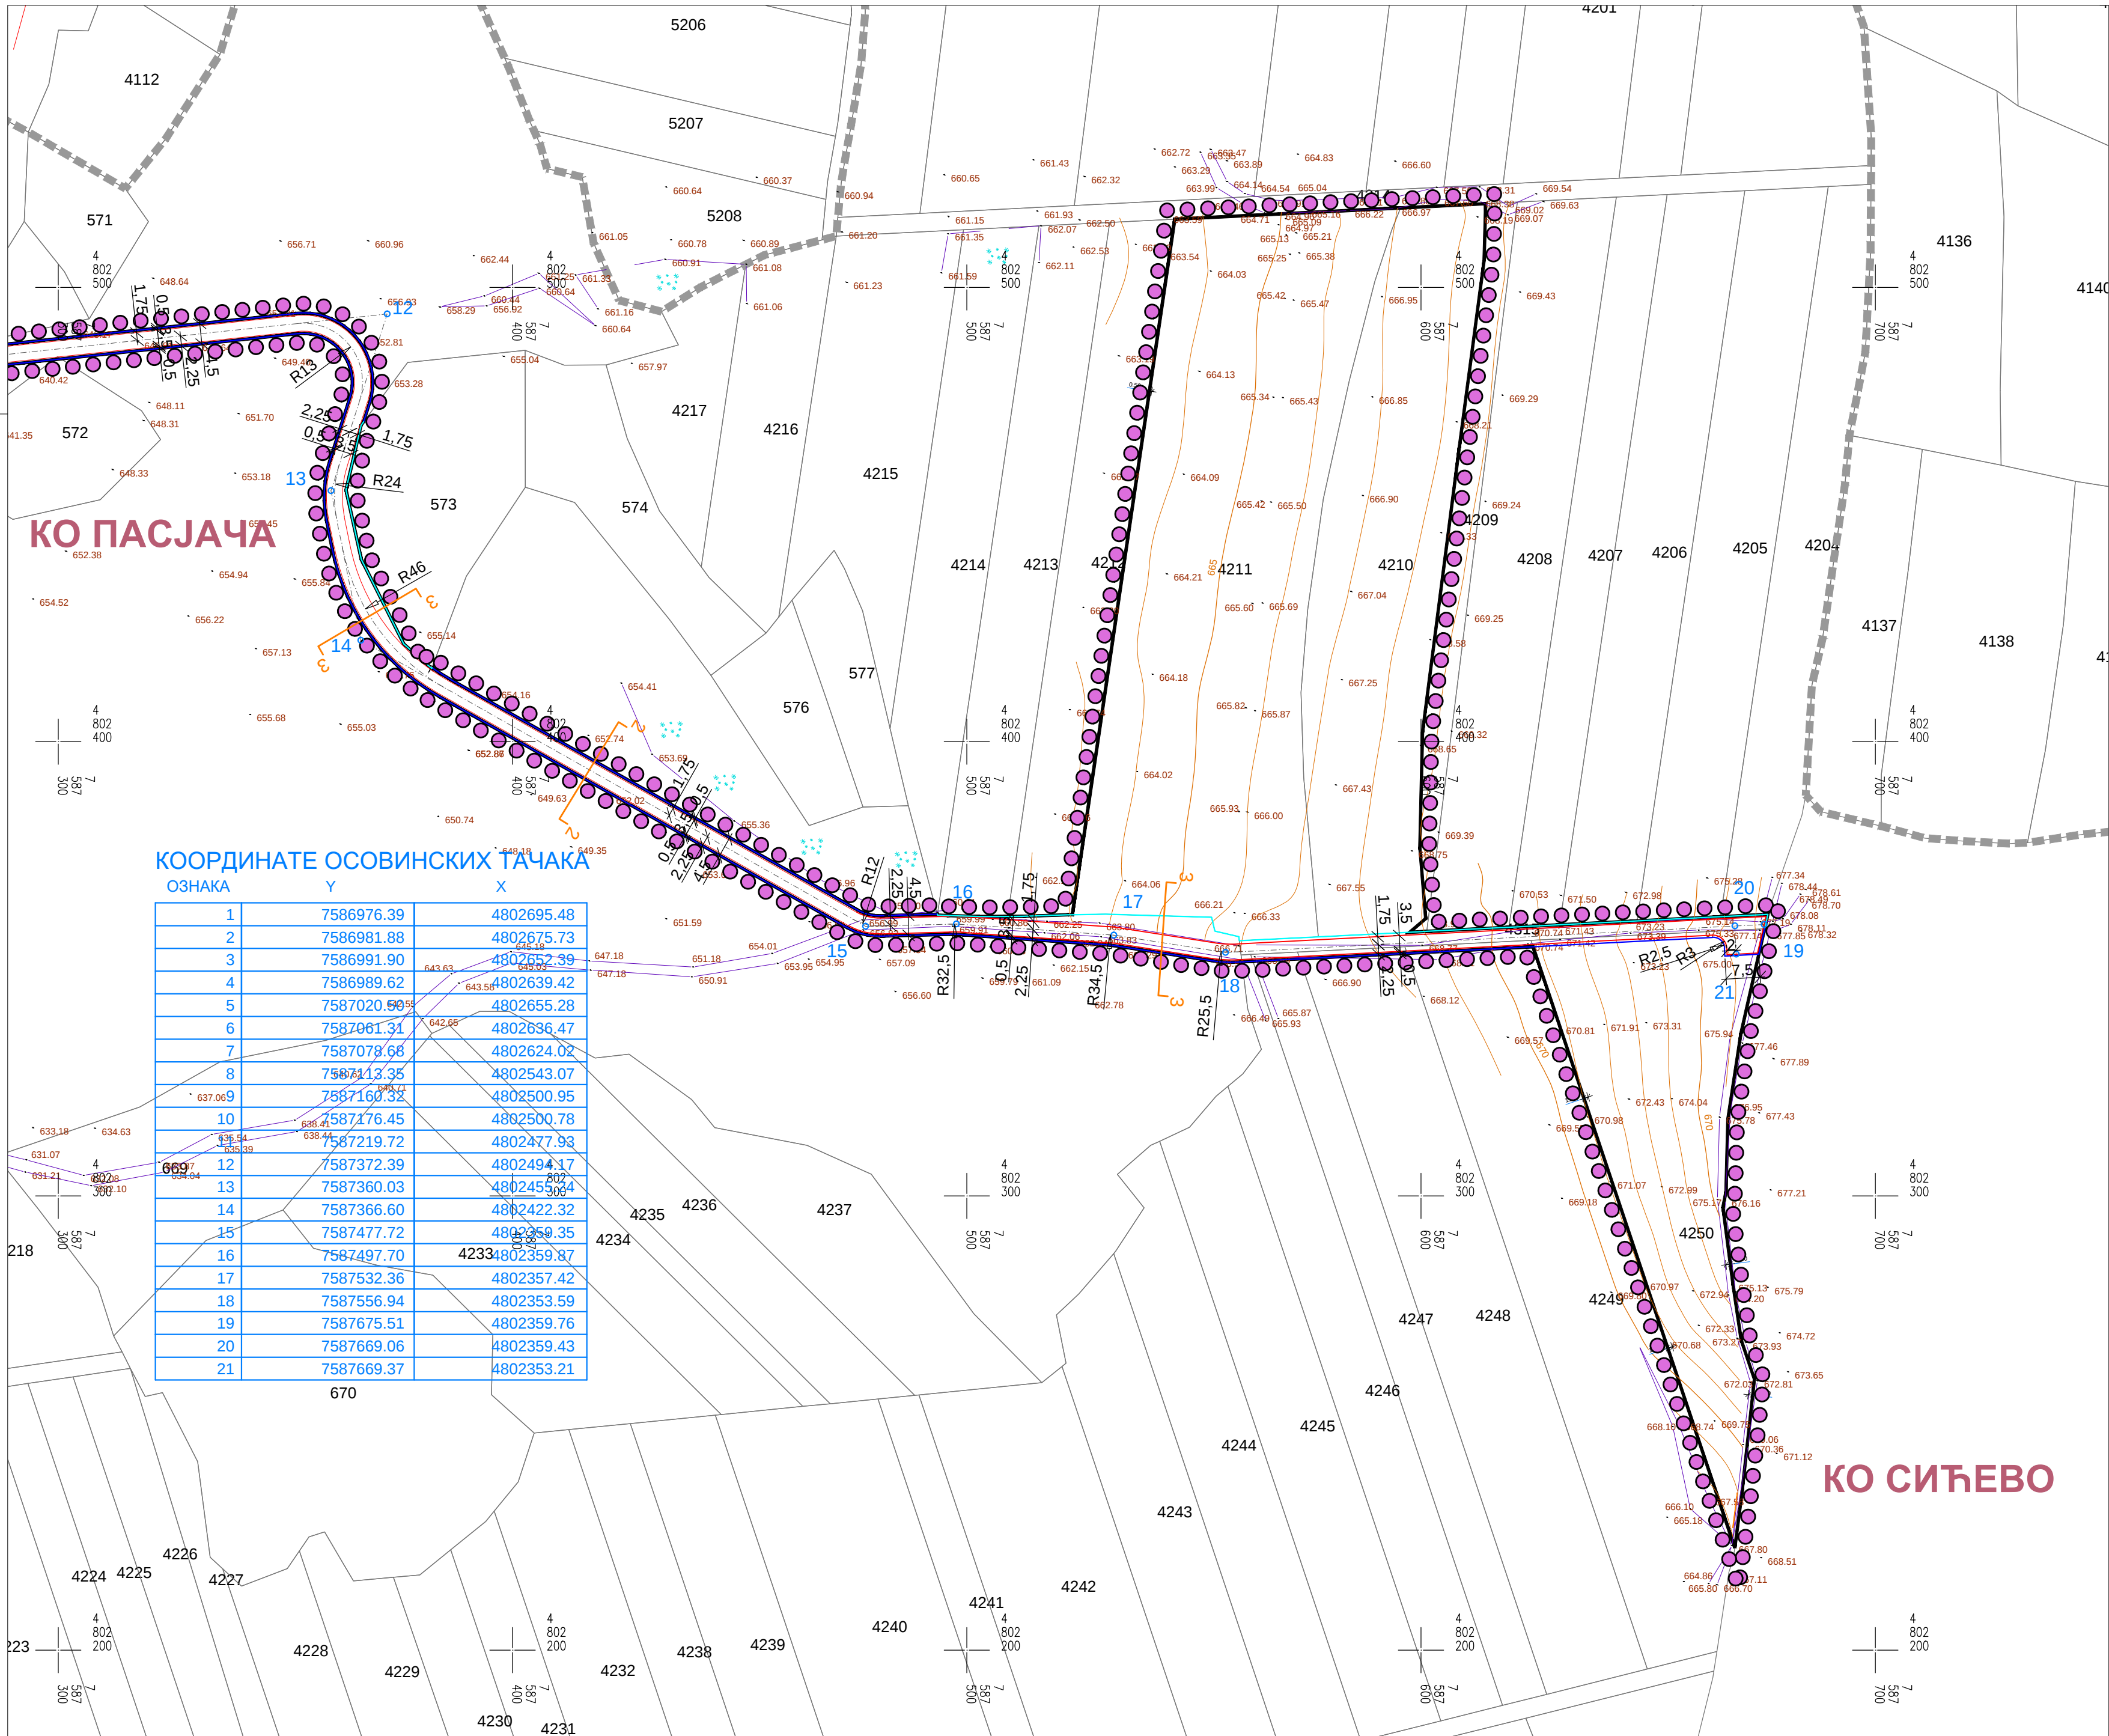


КООРДИНАТЕ ОСОВИНСКИХ ТАЧАКА

ОЗНАКА	Y	X
1	7586976.39	4802695.48
2	7586981.88	4802675.73
3	7586991.90	4802652.39
4	7586989.62	4802639.42
5	7587020.90	4802655.28
6	7587061.31	4802636.47
7	7587078.68	4802624.02
8	7587113.35	4802543.07
9	7587160.32	4802500.95
10	7587176.45	4802500.78
11	7587219.72	4802477.93
12	7587372.39	4802494.17
13	7587360.03	4802455.04
14	7587366.60	4802422.32
15	7587477.72	4802359.35
16	7587497.70	42334802359.87
17	7587532.36	4802357.42
18	7587556.94	4802353.59
19	7587675.51	4802359.76
20	7587669.06	4802359.43
21	7587669.37	4802353.21

ГРАД НИШ
СКУПШТИНА ГРАДА НИША




ПЛАН ДЕТАЉНЕ РЕГУЛАЦИЈЕ
СОЛАРНЕ ЕЛЕКТРАНЕ "ЦЕРНИЦА"
НА ПОДРУЧЈУ ГРАДСКЕ ОПШТИНЕ ПАНТЕЛЕЈ

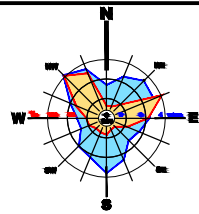


- Катастарско стање
- Фактичко стање
- ГРАНИЦЕ**
- Граница плана
- Граница катастарске општине
- УРБАНИСТИЧКА РЕГУЛАЦИЈА**
- Регулациона линија
- Регулациона линија по катастру
- Коловоз
- Осовина
- Координате осовинских тачака
- Попречни профили јавних саобраћајница
- Кота нивелете
- Кота терена
- ПОВРШИНЕ ЈАВНЕ НАМЕНЕ**
- Сабирне и приступне саобраћајнице

КАРАКТЕРИСТИЧНИ НОРМАЛНИ
ПРОФИЛИ ЈАВНИХ САОБРАЋАЈНИЦА

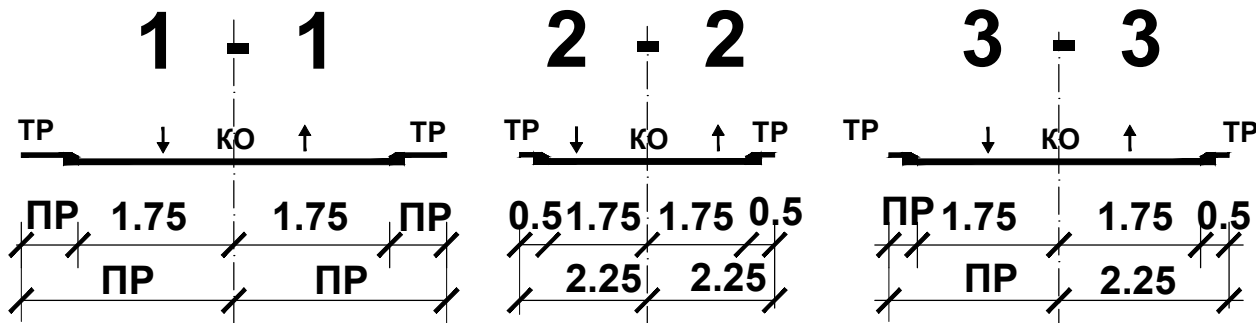

- КО Коловоз
- ТР Тротоар
- ПР Променљива ширина (поклапа се са катастарском међом)

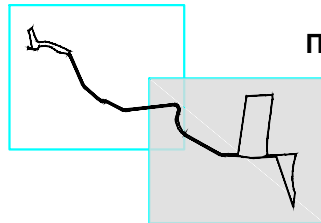

ЈП ЗАВОД
ЗА УРБАНИЗАМ
НИШ



Шифра	29-ПДР-23
Датум	2024.
Лист	3.1.2.

ЕЛАБОРАТ

ПЛАН ДЕТАЉНЕ РЕГУЛАЦИЈЕ
СОЛАРНЕ ЕЛЕКТРАНЕ "ЦЕРНИЦА"
НА ПОДРУЧЈУ ГРАДСКЕ ОПШТИНЕ ПАНТЕЛЕЈ

ПРИЛОГ

РЕГУЛАЦИОНО - НИВЕЛАЦИОНИ ПЛАН СА
АНАЛИТИЧКО - ГЕОДЕТСКИМ ЕЛЕМЕНТИМА
ЗА ОБЕЛЕЖАВАЊЕ И КАРАКТЕРИСТИЧНИМ
ПОПРЕЧНИМ ПРОФИЛИМА ЈАВНИХ
САОБРАЋАЈНИЦА

Руководилац израде плана: Јелена ПАЛИЋ, дипл.инж.арх.
Одговорни урбаниста: Милан МИЛОЈЕВИЋ, маст.инж.саоб.
Сарадник: Вања БОГДАНОВИЋ, грађ.тех.

Размера: 1:1000
в.д. Директора,
Милан Милојевић, маст.инж.саоб