


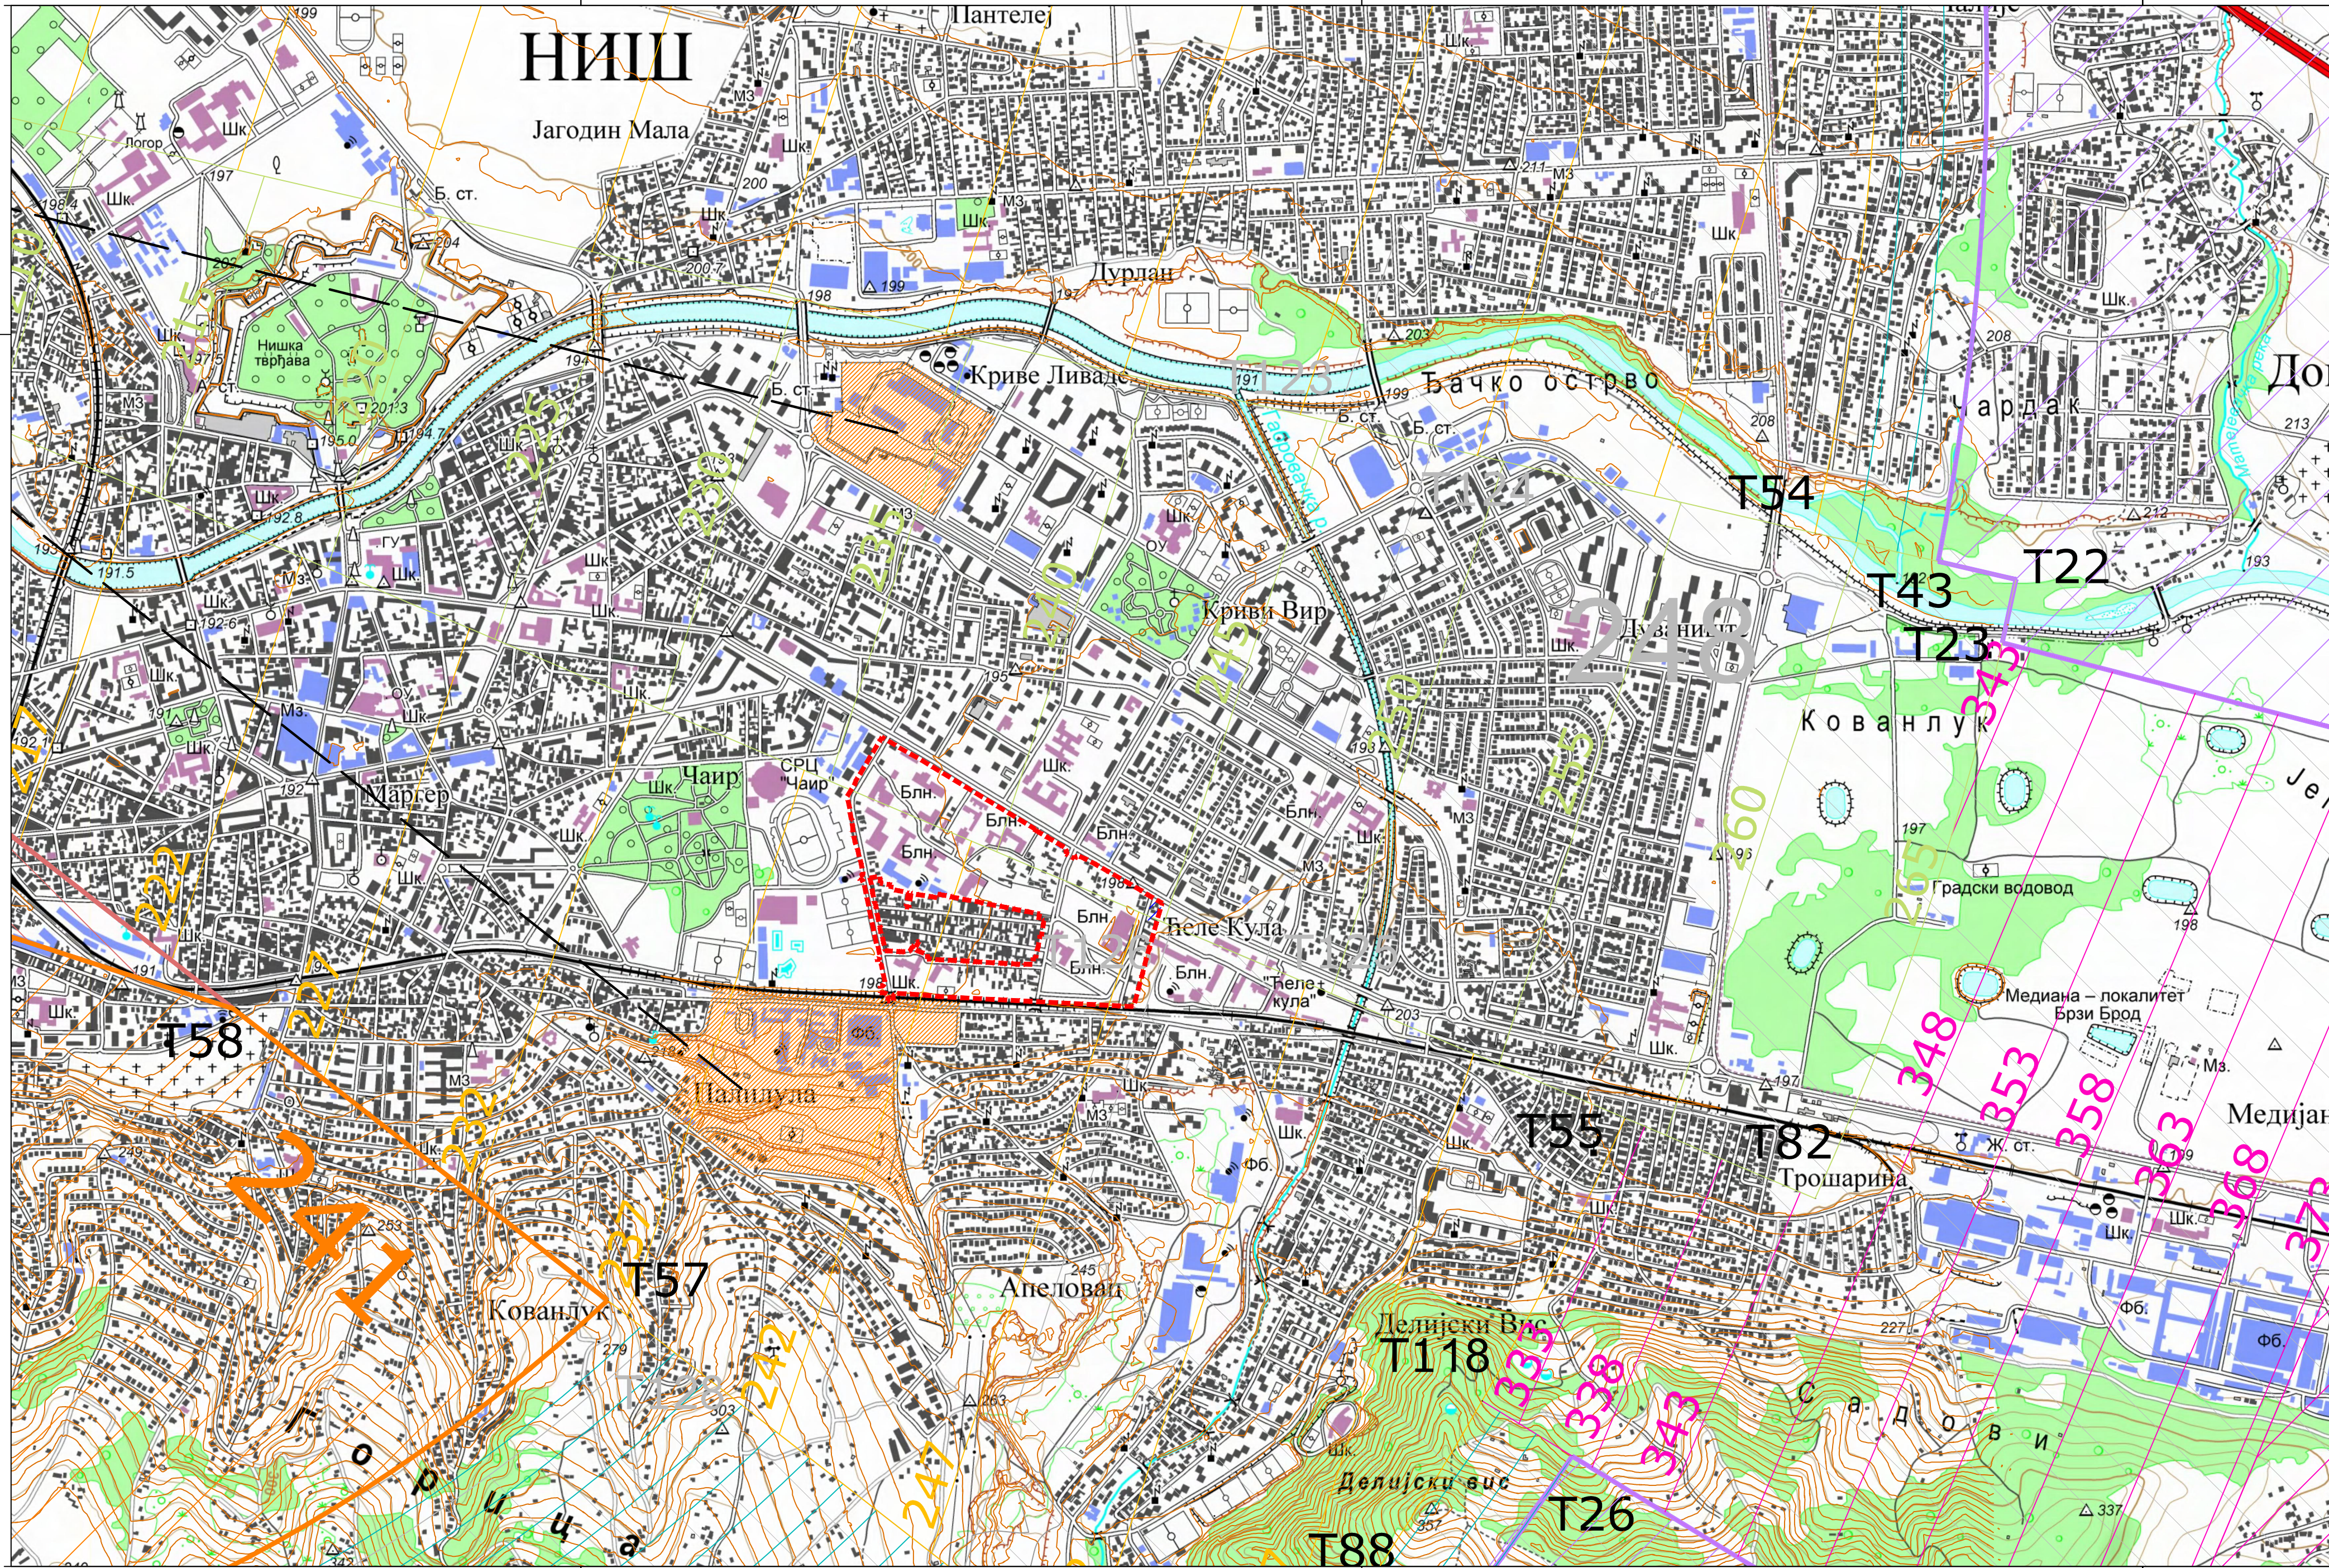

ЛЕГЕНДА - ГРАНИЦЕ:

- ГРАНИЦЕ ГРАДСКИХ ОПШТИНА
- ГРАНИЦА ГЕНЕРАЛНОГ УРБАНИСТИЧКОГ ПЛАНА 2010-2025
- ГРАНИЦА ГРАЂЕВИНСКОГ РЕОНА
- ОБУХВАТ ПЕТИХ ИЗМЕНА И ДОПУНА ПЛАНА

ПОТЕНЦИЈАЛНЕ ЗОНЕ ВИСОКИХ ОБЈЕКТА

УДАЉЕНОСТ ПОТЕНЦИЈАЛНИХ ЗОНА ВИСОКИХ ОБЈЕКТА ОД ПОЛЕТНО-СЛЕТНЕ СТАЗЕ

ПЕТЕ ИЗМЕНЕ И ДОПУНЕ ГЕНЕРАЛНОГ УРБАНИСТИЧКОГ ПЛАНА НИША 2010-2025

Р 1:10 000

АЕРОДРОМ НИШ LYNI

РАВНИ ЗА ДЕФИНИСАЊЕ МАКСИМАЛНЕ ВИСИНЕ ГРАДЊЕ V2.0
у складу са условима и правилницима :

- Услови VORDME NIS
- Услови POD VDF
- Услови ILS LOC
- Услови DME NA GP
- Услови ILS GP
- Услови NDB NS
- Правилник конусна површ
- Правилник одлетна раван RWY11
- Правилник одлетна раван RWY29
- Правилник прилазна раван RWY11
- Правилник прилазна раван RWY29
- Зона забрањене градње - аеродром
- Услови ILS LOC
- Услови ILS GP
- Правилник унутрашња хоризонтална раван
- Правилник прилазна раван RWY29
- Правилник прилазна раван RWY11
- Ограничење изградње ветрогенератора (VOR)
- Правилник спољашња хоризонтална раван

Све висине су у метрима, изражене у односу на MSL.
Све шрафиране површине су хоризонталне.
Координатни систем је WGS84, пројекција UTM34.

Карта 2.8-3

Б-11-1

ЗОНЕ ПОЛЕТНО-СЛЕТНИХ РАВНИ АЕРОДРОМА

ИСТИТУТ
ЗА УРБАНИЗАМ
НИШ