


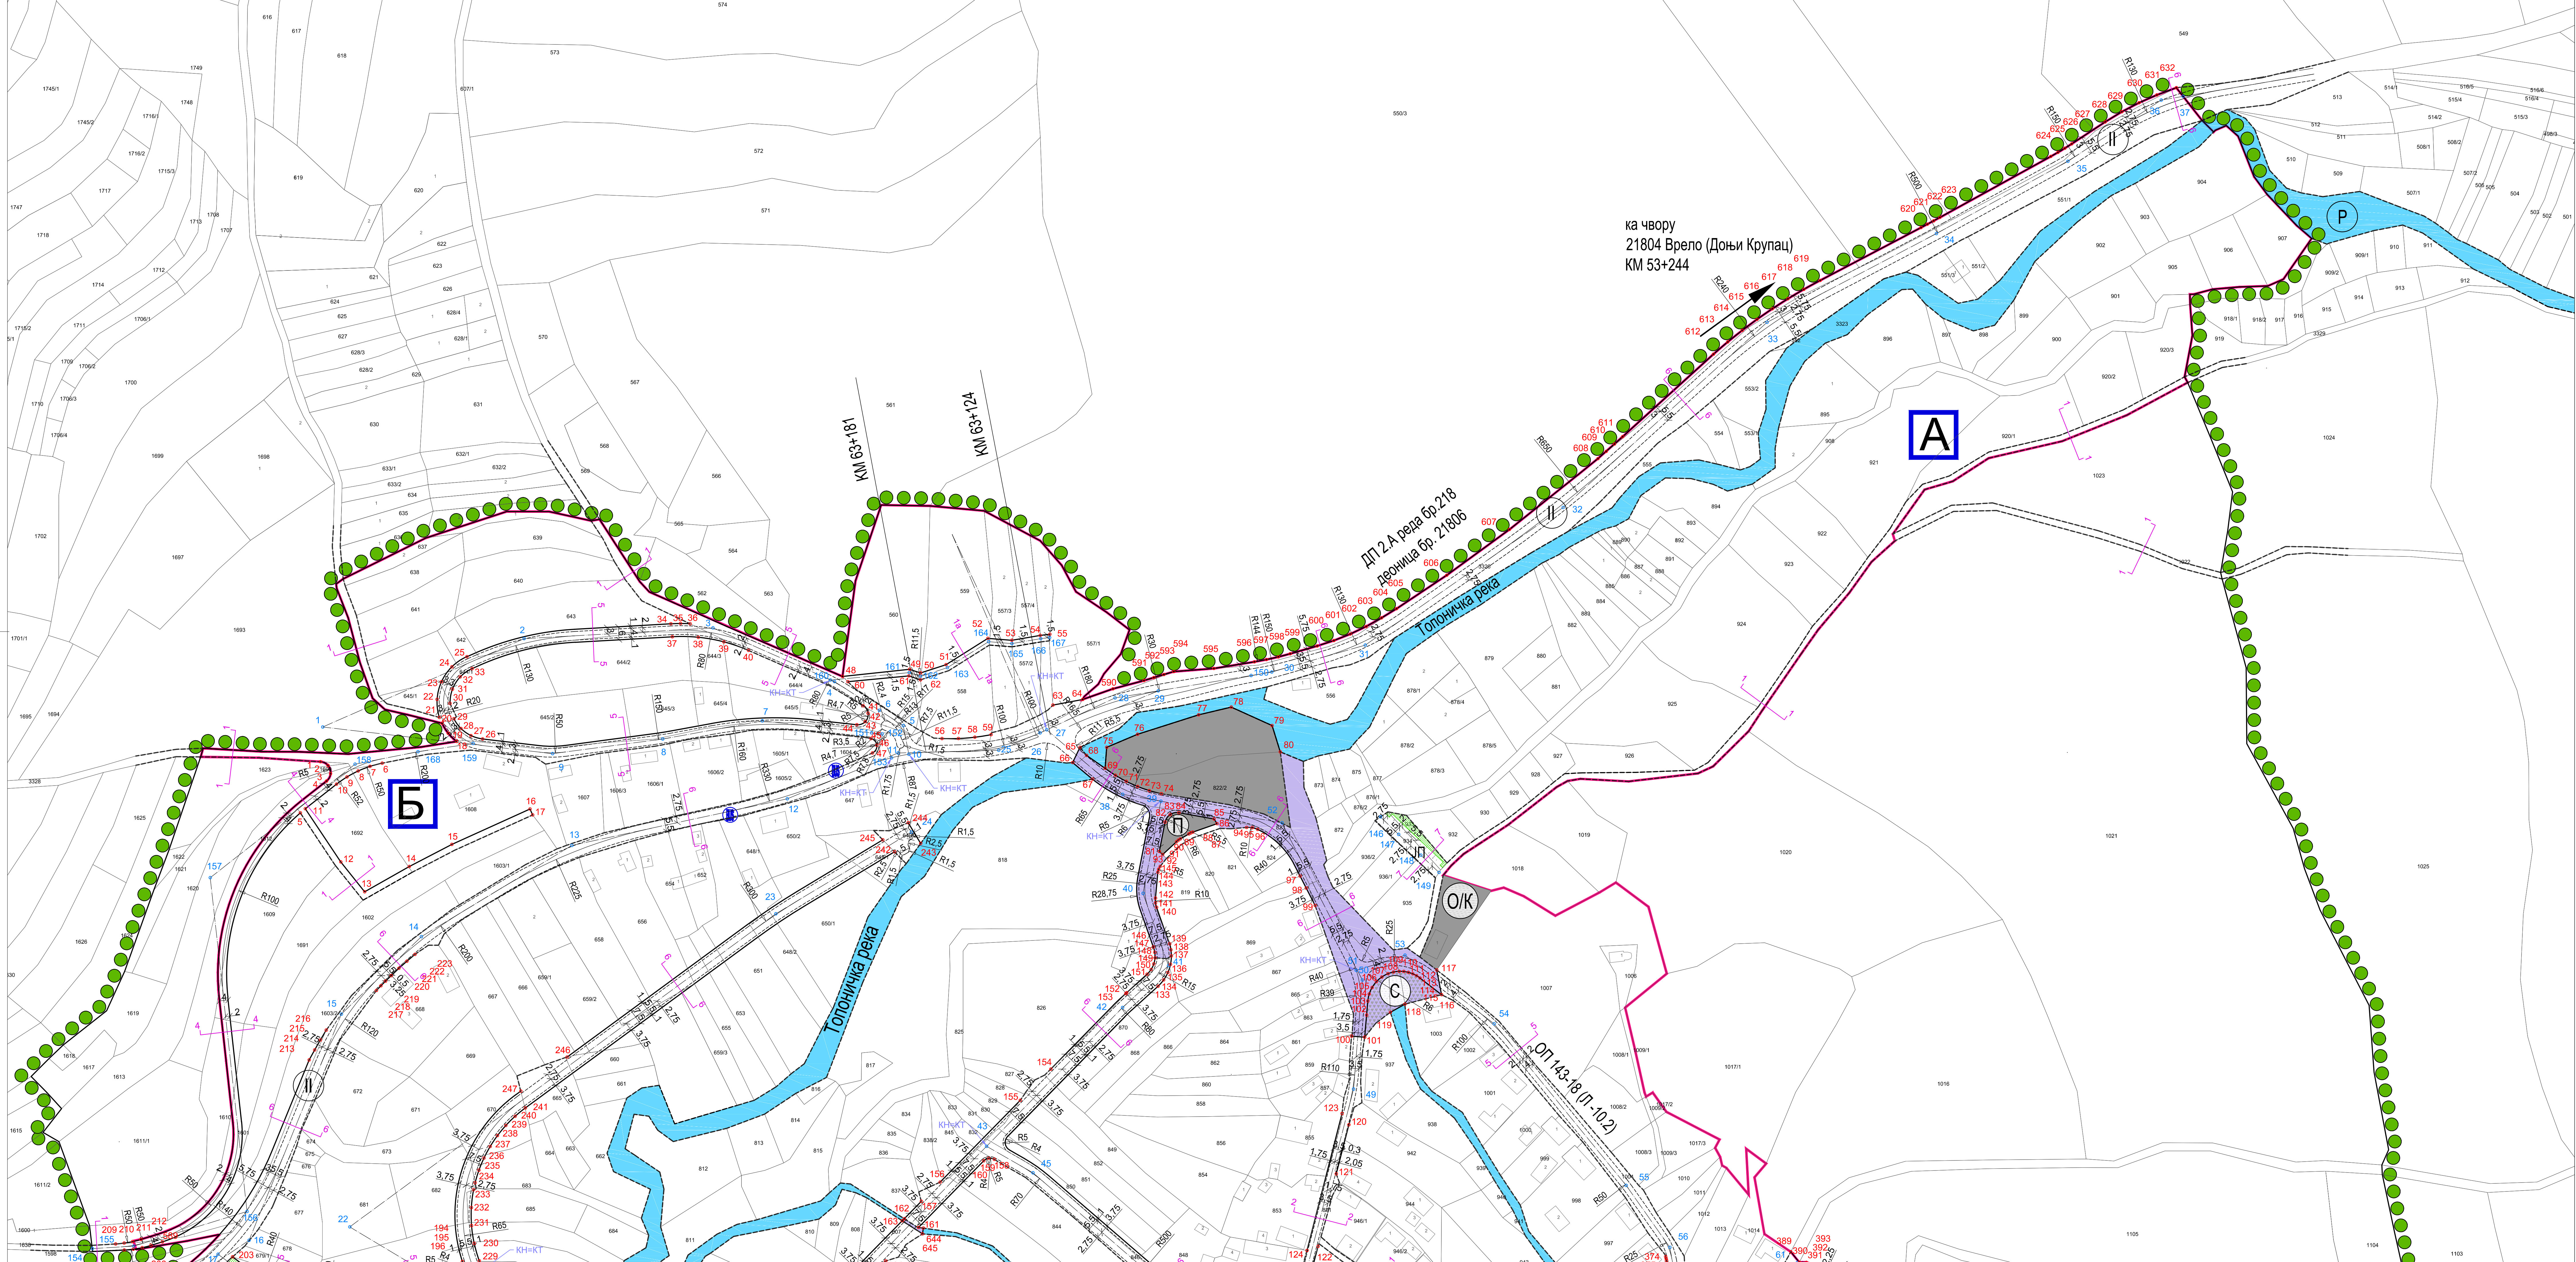

ГРАД НИШ
СКУПШТИНА ГРАДА НИША

ПЛАН ГЕНЕРАЛНЕ РЕГУЛАЦИЈЕ НАСЕЉА ПАЉИНА, НА ПОДРУЧЈУ ГРАДСКЕ ОПШТИНЕ ЦРВЕНИ КРСТ

Р 1:1000

ГРАНИЦЕ

ГРАНИЦА ПЛАНА

ГРАНИЦА ПЛАНА ГЕНЕРАЛНЕ РЕГУЛАЦИЈЕ ПОДРУЧЈА ГО ЦРВЕНИ КРСТ 4 ФАЗА ЗАПАД

ГРАНИЦА ГУП-а НИША 2010-2025.

ГРАНИЦА КАТАСТАРСКЕ ОПШТИНЕ

КАТАСТАРСКО СТАЊЕ

ГРАНИЦА ГРАЂЕВИНСКОГ ПОДРУЧЈА

ПРОСТОРНЕ ЦЕЛИНЕ:
ПАЉИНА СЕЛО

ПАЉИНА ЗАПАД

ПУТ ПАЉИНА-РУНИК

РУНИК СЕЛО

РЕГУЛАЦИОНА ЛИНИЈА

ОСОВИНА ЈАВНЕ САОБРАЋАЈНИЦЕ

КОЛОВОЗ

ПОСТОЈЕЋЕ АУТОБУСКО СТАЈАЛИШТЕ

КООРДИНАТЕ ОСОВИНСКИХ ТАЧАКА ПРЕУЗЕТЕ ИЗ ПРОЈЕКТА

КООРДИНАТЕ ОСОВИНСКИХ ТАЧАКА

КООРДИНАТЕ ТАЧАКА ПОВРШИНА ЈАВНЕ НАМЕНЕ

КОТА НИВЕЛЕТЕ

КОТА ТЕРЕНА

ДРЖАВНИ ПУТ III РЕДА БР 218

ОПШТИНСКИ ПУТ ОП 143-18 (1-102)

ЈАВНА САОБРАЋАЈНИЦА

ПЕШАЧКО-КОЛСКИ ПРИСТУП

ЈАВНИ ПАРКИНГ

ВОДНО ЗЕМЉИШТЕ

РЕКА

КАНАЛ

САОБРАЋАЈНЕ ПОВРШИНЕ И ВОДНО ЗЕМЉИШТЕ

ЗЕЛЕНИЛО У ПРОФИТУ САОБРАЋАЈНИЦЕ

ОБРАЗОВАЊЕ КУЛТУРА

ПАРКОВСКО ЗЕЛЕНИЛО

ОПОМЕН ПАРК

ПОВРШИНЕ ЗА КОМУНАЛНУ ДЕЛАТНОСТ - ГРОБЉЕ

ПОВРШИНЕ И ОБЈЕКТИ ЗА КОМУНАЛНЕ ДЕЛАТНОСТИ (РЕЗЕРВОАР ВОДОСНАБДЕВАЊА)

ЦРТНА СТАНИЦА - ПОСТОЈЕЋА

ЕЛАБОРАТ

ПЛАН ГЕНЕРАЛНЕ РЕГУЛАЦИЈЕ
НАСЕЉА ПАЉИНА, НА ПОДРУЧЈУ
ГРАДСКЕ ОПШТИНЕ ЦРВЕНИ КРСТ

КАРТА

САОБРАЋАЈНА ИНФРАСТРУКТУРА:
РЕГУЛАЦИОНА-НИВЕЛАЦИОНИ ПЛАН
СА АНАЛИТИЧКО-ЕКОНОМСКИМ ЕЛЕМЕНТИМА ЗА
ОБЕЛЕЖАВАЊЕ И ПОВРШИНАМА ЈАВНЕ НАМЕНЕ

Размера:
1:1 000

в.д. Директора,
Милан Милошевић, мајст.инж.савб.

Руководилац израде плана:
Маријана Матевић, дип.инж.инк.арх.

Урбанизам:
Марија Јовић, дип.инж.град.

Сарадници:
Ванја Богдановић, грађ.техничар

36 - ПГР - 20

2025. 3/1.1

Датум. Лист