



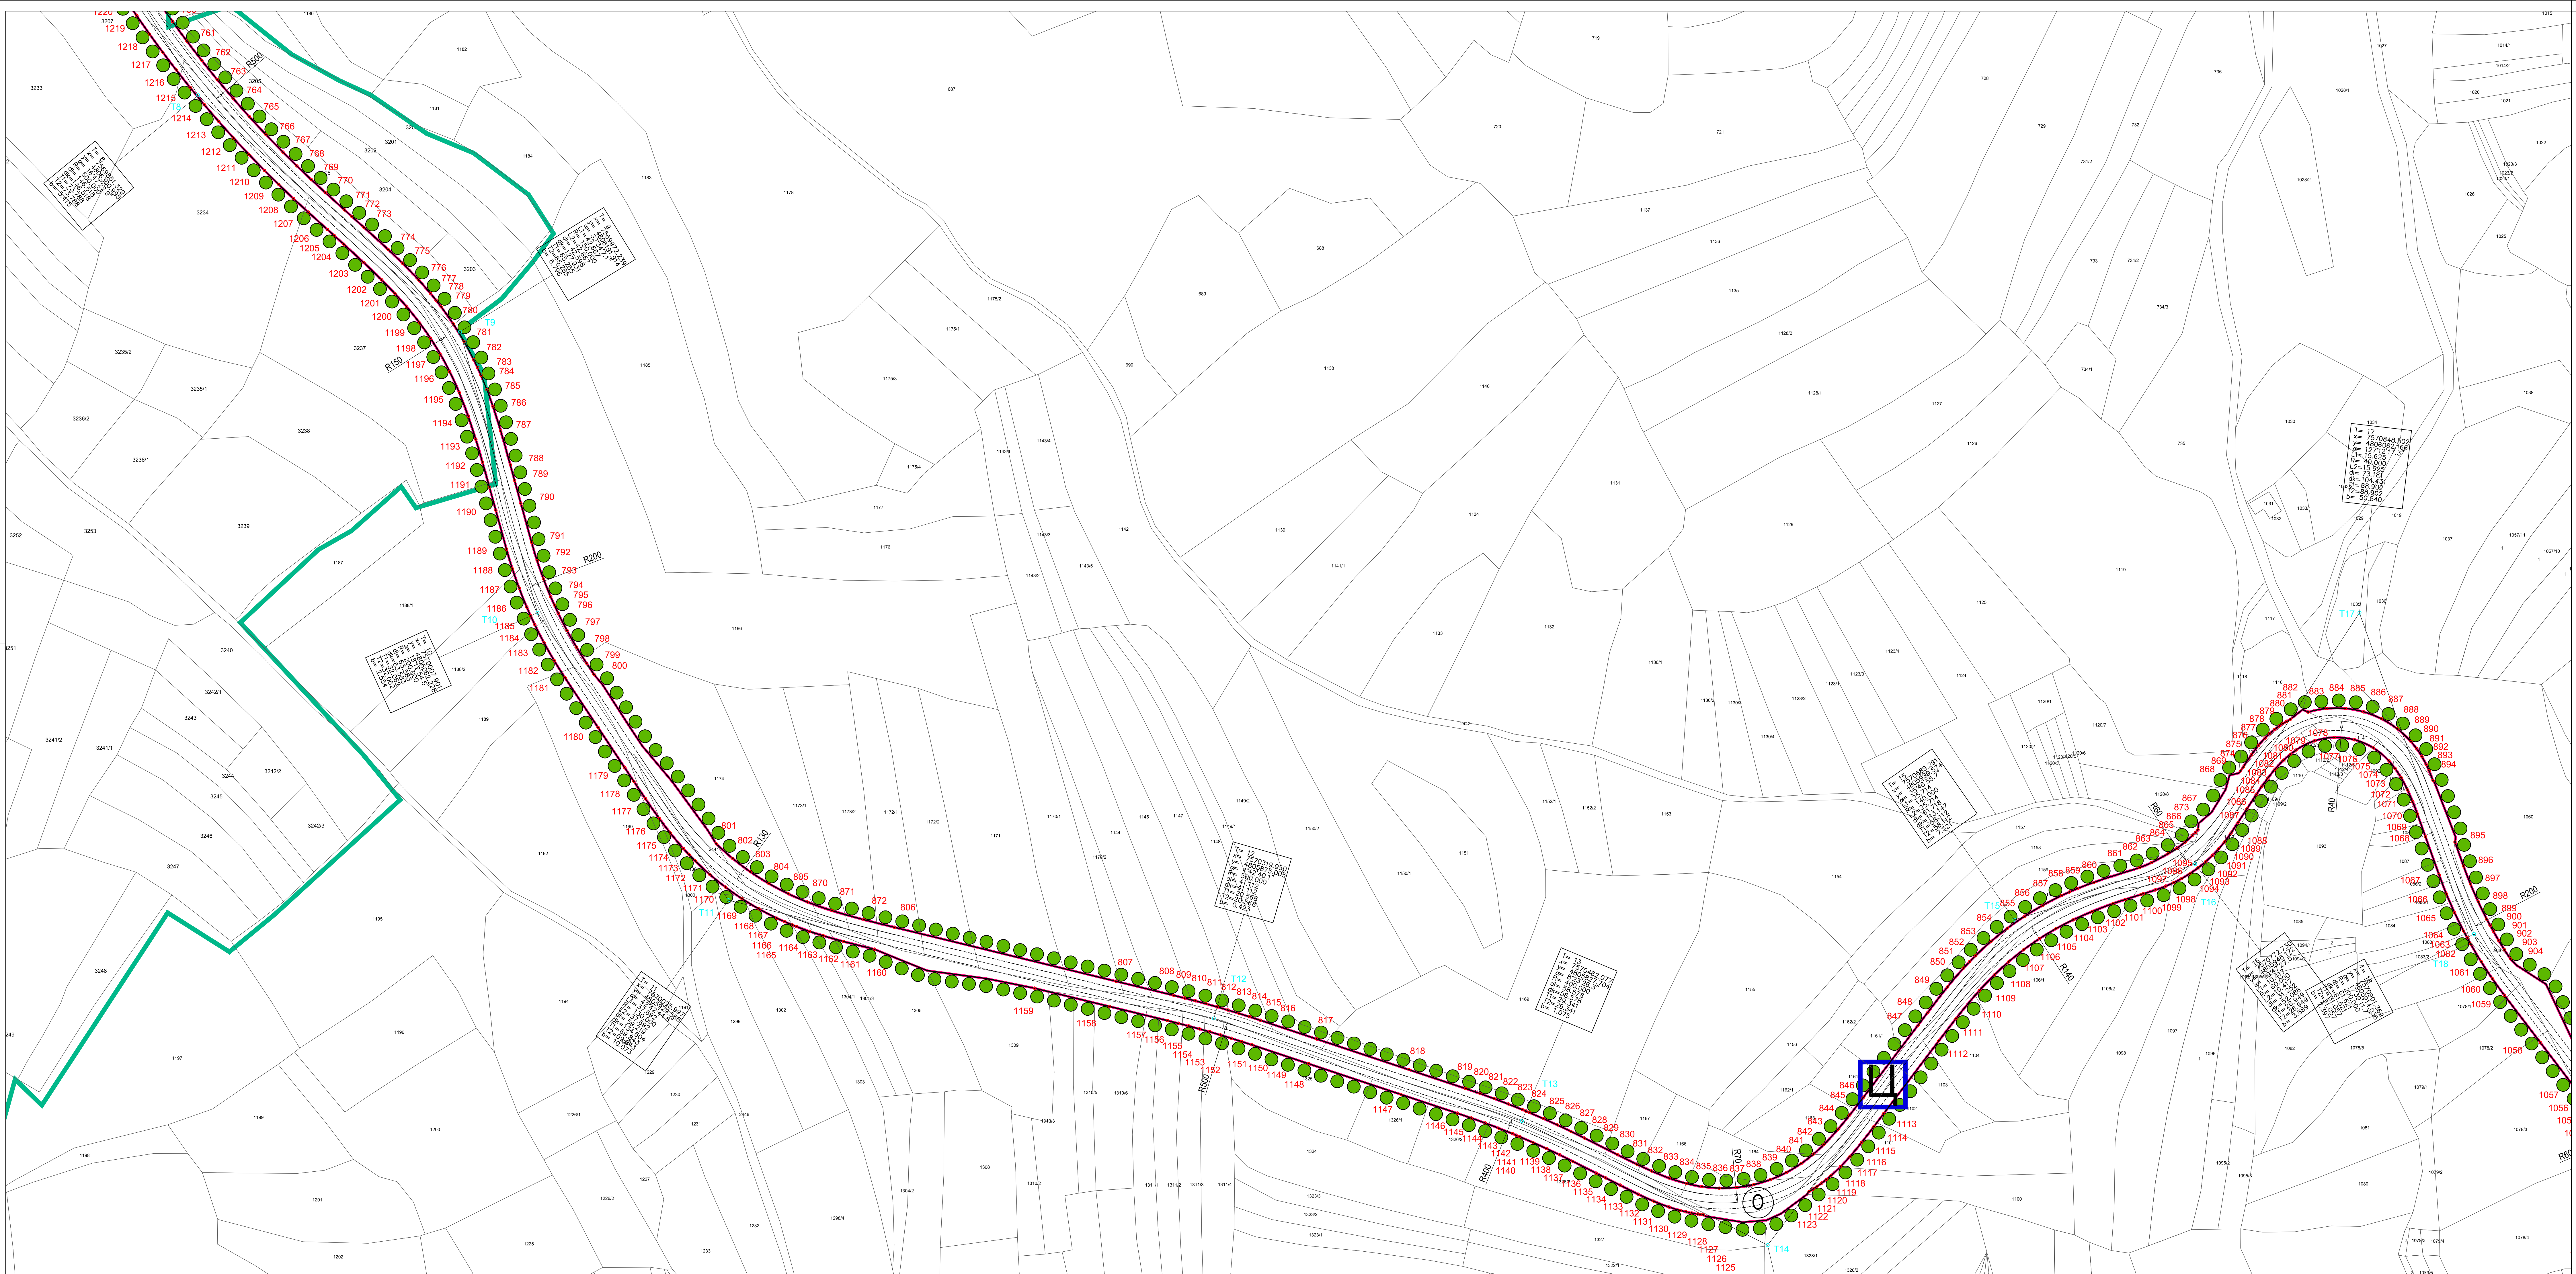

ПЛАН ГЕНЕРАЛНЕ РЕГУЛАЦИЈЕ
НАСЕЉА ПАЉИНА, НА ПОДРУЧЈУ
ГРАДСКЕ ОПШТИНЕ ЦРВЕНИ КРСТ

Р 1:1000

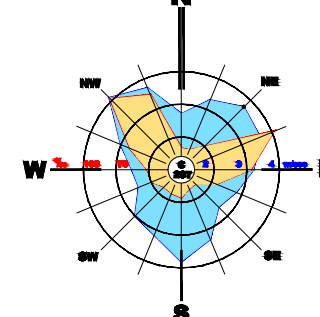

- ГРАНИЦЕ**
- ГРАНИЦА ПЛАНА
 - ГРАНИЦА ПЛАНА ГЕНЕРАЛНЕ РЕГУЛАЦИЈЕ ПОДРУЧЈА ГО ЦРВЕНИ КРСТ 4 ФАЗА ЗАПАД
 - ГРАНИЦА ГУП-а НИША 2010-2025.
 - ГРАНИЦА КАТАСТАРСКЕ ОПШТИНЕ
 - КАТАСТАРСКО СТАЊЕ
 - ГРАНИЦА ГРАЂЕВИНСКОГ ПОДРУЧЈА
- ПРОСТОРНЕ ЦЕЛИНЕ:**
- ПАЉИНА СЕЛО
 - ПАЉИНА ЗАПАД
 - ПУТ ПАЉИНА-РУЖНИК
 - РУЖНИК СЕЛО
- РЕГУЛАЦИОНА ЛИНИЈА**
- ОСОВИНА ЈАВНЕ САОБРАЋАЈНИЦЕ
 - КОЛОВОЗ
- ПОПРЕЧНИ ПРОФИЛИ**
- ПОСТОЈЕЋЕ АУТОБУСКО СТАЈАЛИШТЕ
 - КООРДИНАТЕ ОСОВИНСКИХ ТАЧАКА ПРЕУЗЕТЕ ИЗ ПРОЈЕКТА
 - КООРДИНАТЕ ОСОВИНСКИХ ТАЧАКА
 - КООРДИНАТЕ ТАЧАКА ПОВРШИНА ЈАВНЕ НАМЕНЕ
 - КОТА НИВЕЛЕТЕ
 - КОТА ТЕРЕНА

- ПОВРШИНЕ ЈАВНЕ НАМЕНЕ**
- ДРЖАВНИ ПУТ IIА РЕДА БР.218
 - ОПШТИНСКИ ПУТ ОП 143-18 (II-10,2)
 - ЈАВНА САОБРАЋАЈНИЦА
 - ПЕШАЧКО-КОЛСКИ ПРИСТУП
 - ЈАВНИ ПАРКИНГ
 - ВОДНО ЗЕМЉИШТЕ
 - РЕКА
 - САОБРАЋАЈНЕ ПОВРШИНЕ И ВОДНО ЗЕМЉИШТЕ
 - ЗЕЛЕНИЛО У ПРОФИТУ САОБРАЋАЈНИЦЕ
 - ОБРАЗОВАЊЕКУЛТУРА
 - ПАРКОВСКО ЗЕЛЕНИЛО
 - ОПШЕ ПАРК
 - ПОВРШИНА ЗА КОМУНАЛНУ ДЕЛАТНОСТ - ГРОБЉЕ
 - ПОВРШИНЕ И ОБЈЕКТИ ЗА КОМУНАЛНУ ДЕЛАТНОСТИ (РЕЗЕРВОАР ВОДОСНАБДЕВАЊА)
 - ЦРТНА СТАНИЦА - ПОСТОЈЕЋА

