ГРАД НИШ
СКУПШТИНА ГРАДА НИША

ПЛАН ГЕНЕРАЛНЕ РЕГУЛАЦИЈЕ НАСЕЉА ПАЉИНА, НА ПОДРУЧЈУ ГРАДСКЕ ОПШТИНЕ ЦРВЕНИ КРСТ

Р 1:2 500

0 100 250 m

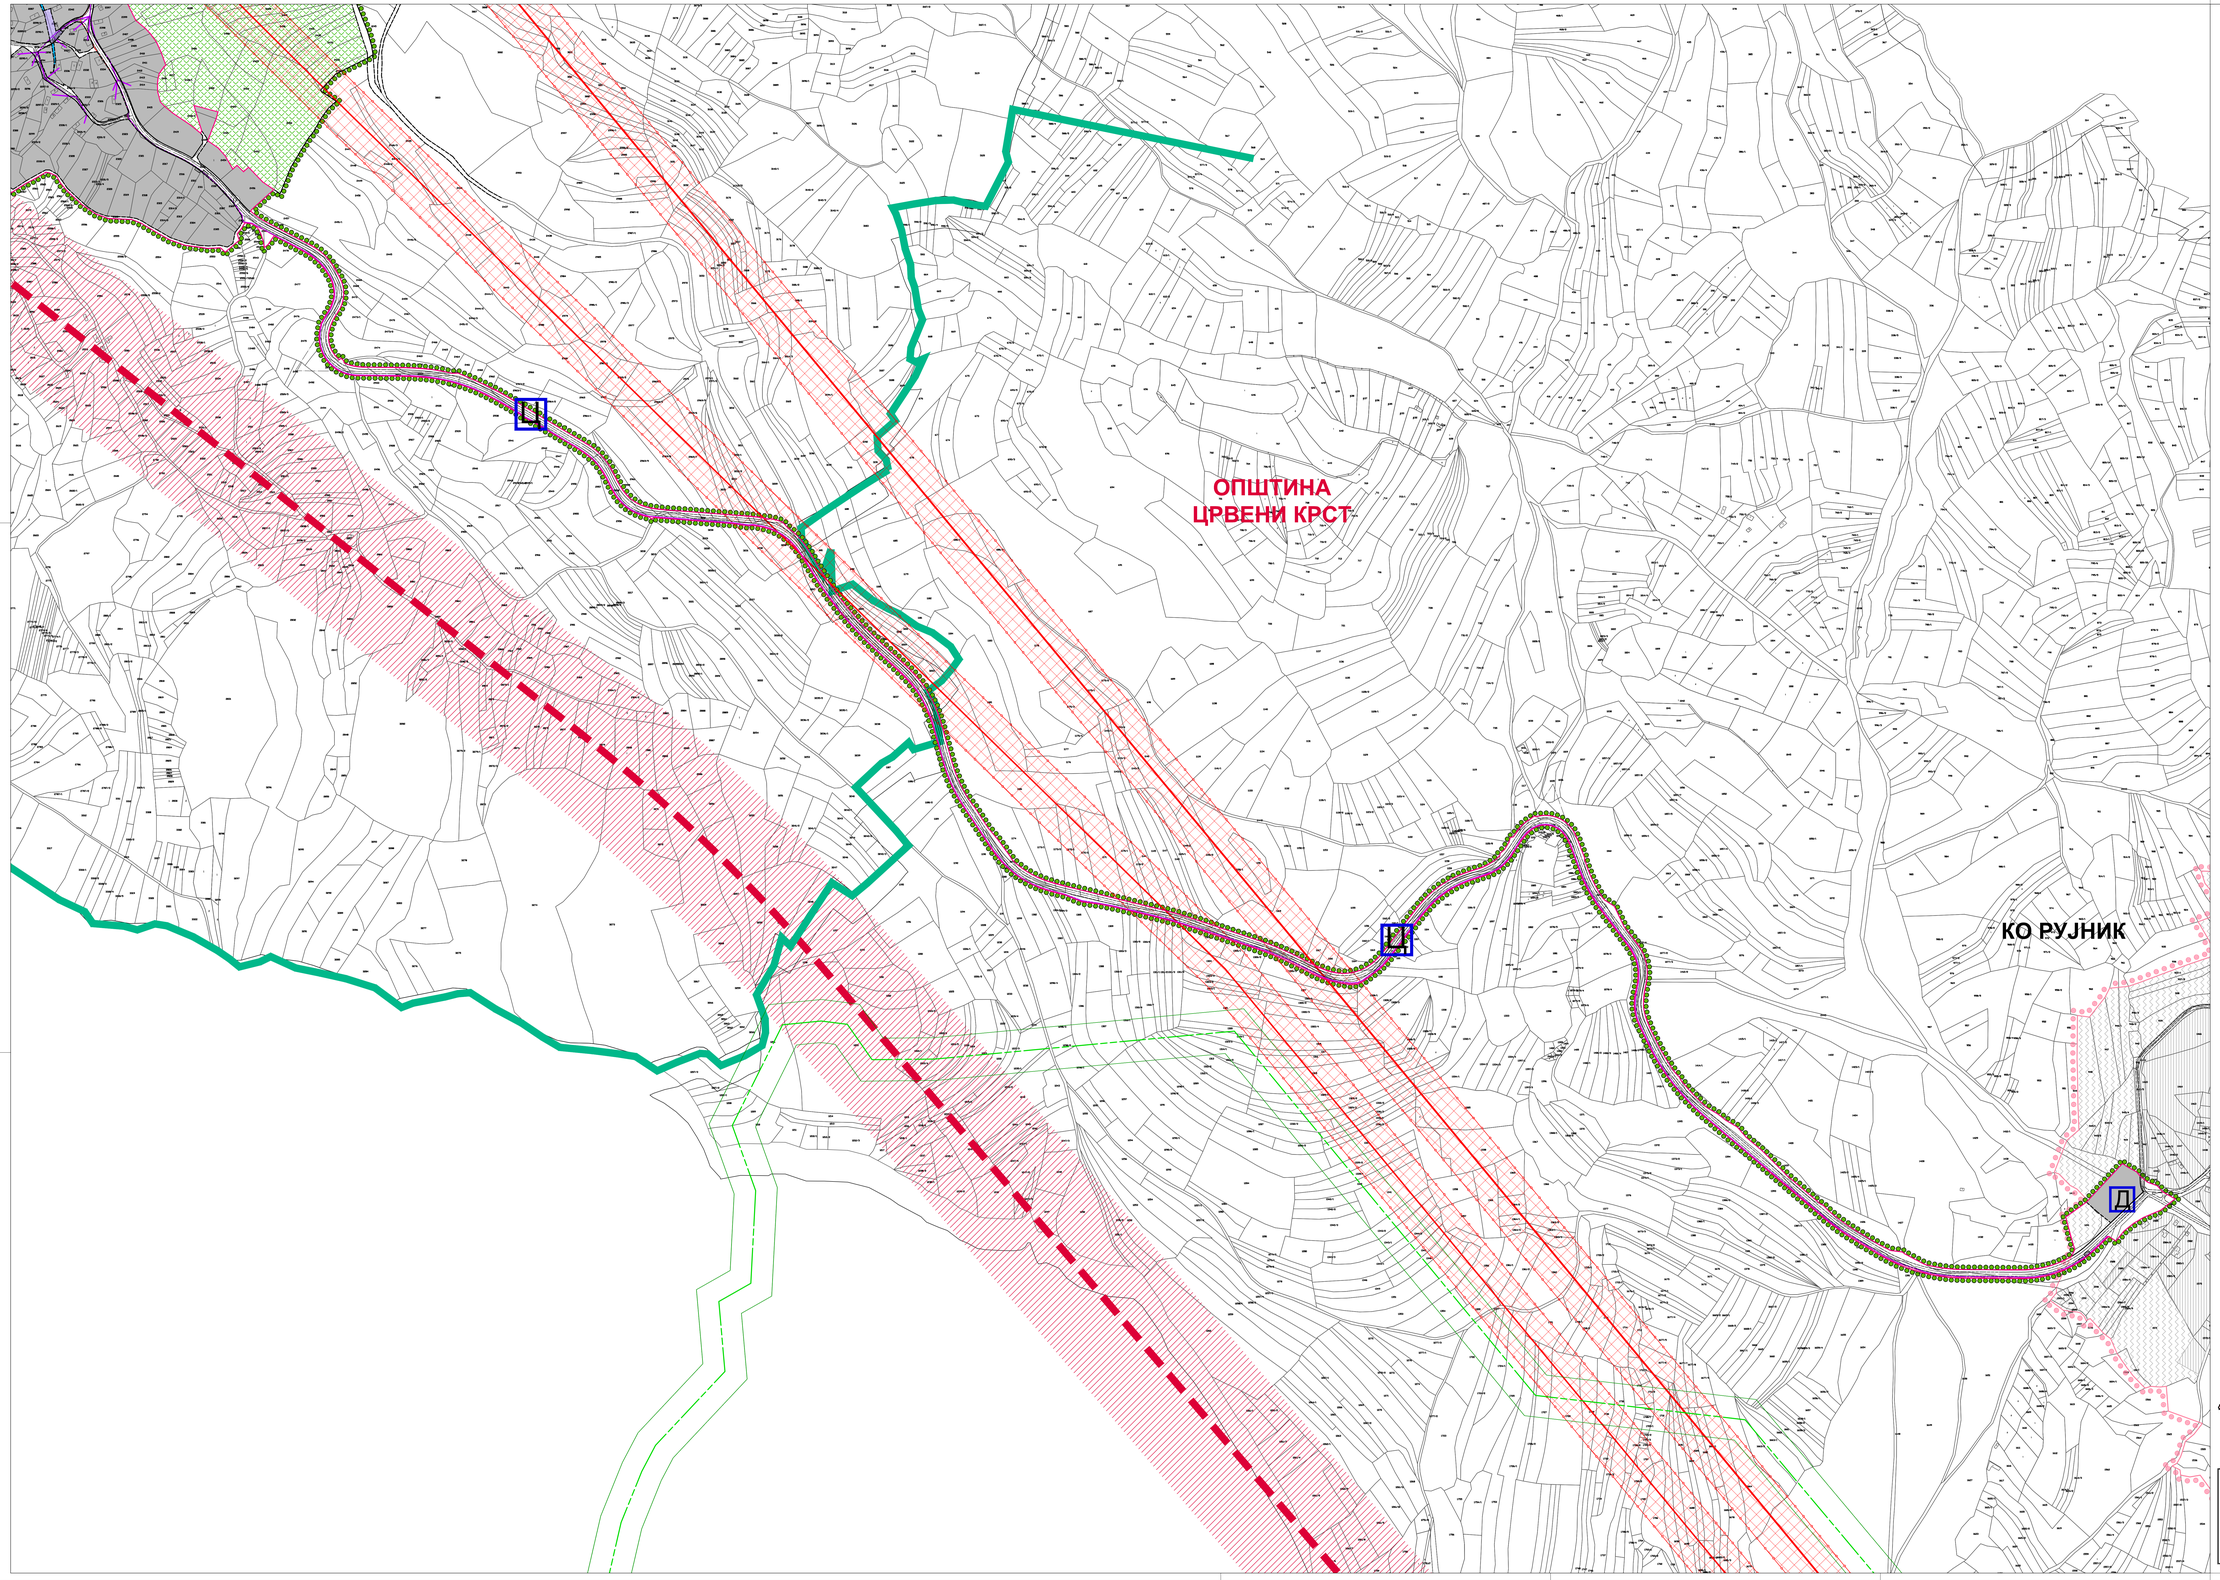

ГРАНИЦЕ

- ГРАНИЦА ПЛАНА
- ГРАНИЦА ПЛАНА ГЕНЕРАЛНЕ РЕГУЛАЦИЈЕ ПОДРУЧЈА ГО ЦРВЕНИ КРСТ 4 ФАЗА ЗАПАД
- ГРАНИЦА ГП-а НИШ 2015-2035.
- КАТАСТАРСКО СТАЊЕ
- ПРОСТОРНЕ ЦЕЛИНЕ
  - А ПАЉИНА 2030
  - Б ПАЉИНА ЗАПАД
  - В ПУТ ПАЉИНА-РУЈНИК
  - Г РУЈНИК ЗАПАД

ПРЕТЕЖНА НАМЕНА ПОВРШИНА

- ДРЖАВНИ ПУТ IB РЕДА БР.218
- ОПШТИНСКИ ПУТ 3-10.2
- ЈАВНА САОБРАЋАЈНИЦА
- ПЕШАЧКО-КОЛСКИ ПРИСТУП
- ВОДНО ЗЕМЉИШТЕ
  - Р РЕКА
  - К КАНАЛ
- САОБРАЋАЈНЕ ПОВРШИНЕ И ВОДНО ЗЕМЉИШТЕ
- ЈП ЈАВНИ ПАРКИНГ
- ЗЕЛЕНИЛО У ГРОМИЋУ САОБРАЋАЈНИЦЕ
- О К ОБРАЗОВАЊЕ/КУЛТУРА
- ПОВРШИНЕ ЗА СПОРТ И РЕКРЕАЦИЈУ
  Спортски терен
- П ПАРКОВСКО ЗЕЛЕНИЛО
- У УРЕЂЕНО ЗЕЛЕНИЛО
- З ЗАШТИТНО ЗЕЛЕНИЛО
- СПОМЕН ПАРК
- ПОВРШИНА ЗА КОМЕРЦИЈАЛНУ ДЕЛАТНОСТ - ГРОБЉЕ
- СТАНОВАЊЕ
  Сеоско становање са делатностима
- СТАНОВАЊЕ
  Сеоско становање
- КОМЕРЦИЈАЛНО-УГОСТИТЕЉСКО-ТУРИСТИЧКИ САДРЖАЈИ
- ВЕРСКИ ОБЈЕКАТ
  Црквено добро
- ПОЉОПРИВРЕДНО И ШУМСКО ЗЕМЉИШТЕ
  (ВАН ГРАЂЕВИНСКОГ ПОДРУЧЈА)

ПОСТПЛАНСКИ ПЕРИОД

- АУТОПУТ Б - ТТ1 ПЛАНИРАНИ
- ЗОНА АУТОПУТА Е - ТТ1

ЕЛЕКТРОЕНЕРГЕТСКА МРЕЖА

- 400 ТРАСА ЕЛЕКТРОЕНЕРГЕТСКОГ ВОДА 400 kV - ПОСТОЈЕЋА НАДЗЕМНА
- 220 ТРАСА ЕЛЕКТРОЕНЕРГЕТСКОГ ВОДА 220 kV - ПОСТОЈЕЋА НАДЗЕМНА
- 110 ТРАСА ЕЛЕКТРОЕНЕРГЕТСКОГ ВОДА 110 kV - ПОСТОЈЕЋА НАДЗЕМНА
- 110 ТРАСА ЕЛЕКТРОЕНЕРГЕТСКОГ ВОДА 110 kV - ПОСТОЈЕЋА ПОДЗЕМНА
- 110 ТРАСА ЕЛЕКТРОЕНЕРГЕТСКОГ ВОДА 110 kV - ПЛАНИРАНА ПОДЗЕМНА
- ЗАШТИТНИ ПОЈАС ЕЛЕКТРОЕНЕРГЕТСКОГ ВОДА
- ТРАФОСТАНИЦА ТС 10/0.4 kV-ПОСТОЈЕЋА

ТЕЛЕКОМУНИКАЦИОНА МРЕЖА

- 110 ТЕЛЕКОМУНИКАЦИОНА МРЕЖА/КАБЛ - ПОСТОЈЕЋА
- 110 ОПТИЧКИ КАБЛ - ПОСТОЈЕЋИ ПОДЗЕМНИ
- 110 ТК ВОД - ПОСТОЈЕЋИ НАДЗЕМНИ
- 110 ТК ВОД - ПОСТОЈЕЋИ ПОДЗЕМНИ
- 110 ТК ВОД - ПЛАНИРАНИ ПОДЗЕМНИ
- МИКРОТАЛАСНИ ПРИСТУПНИ ЧВОР (МСАН) - ПОСТОЈЕЋИ
- ПЛАНИРАНА БАЗНА СТАНИЦА

ГАСИФИКАЦИОНА МРЕЖА

- 100 ТРАСА МАГИСТРАЛНОГ ГАСОВОДА ВИСОКОГ ПРИТИСКА -ПЛАНИРАНА ПОДЗЕМНА
- ЗАШТИТНИ ПОЈАС МАГИСТРАЛНОГ ГАСОВОДА ВИСОКОГ ПРИТИСКА

2.

ЈП ЗАВОД ЗА УРБАНИЗАМ НИШ
www.zaviskis

Шифра: 36 - ПГР - 20
Датум: 2025.
Лист: 6/1.2.

ЕЛАБОРАТ ПЛАН ГЕНЕРАЛНЕ РЕГУЛАЦИЈЕ НАСЕЉА ПАЉИНА, НА ПОДРУЧЈУ ГРАДСКЕ ОПШТИНЕ ЦРВЕНИ КРСТ	**Руководилац израде плана:** Марјанка Матић, дипл.инж.арх.	
	Одговорни урбаниста: Милан Милосављевић, дипл.инж.маш.	
КАРТА МРЕЖЕ И ОБЈЕКТИ ИНФРАСТРУКТУРЕ - ЕЛЕКТРОЕНЕРГЕТСКА, ТТ МРЕЖА И ГАСИФИКАЦИЈА-	**Одговорни урбаниста:** Мирјана Петровић, дипл.инж.арх.	
	Размера: 1:2 500	в.д. Директора, Милан Милосављевић, маст.инж.саоб.