





ГРАД НИШ
СКУПШТИНА ГРАДА НИША

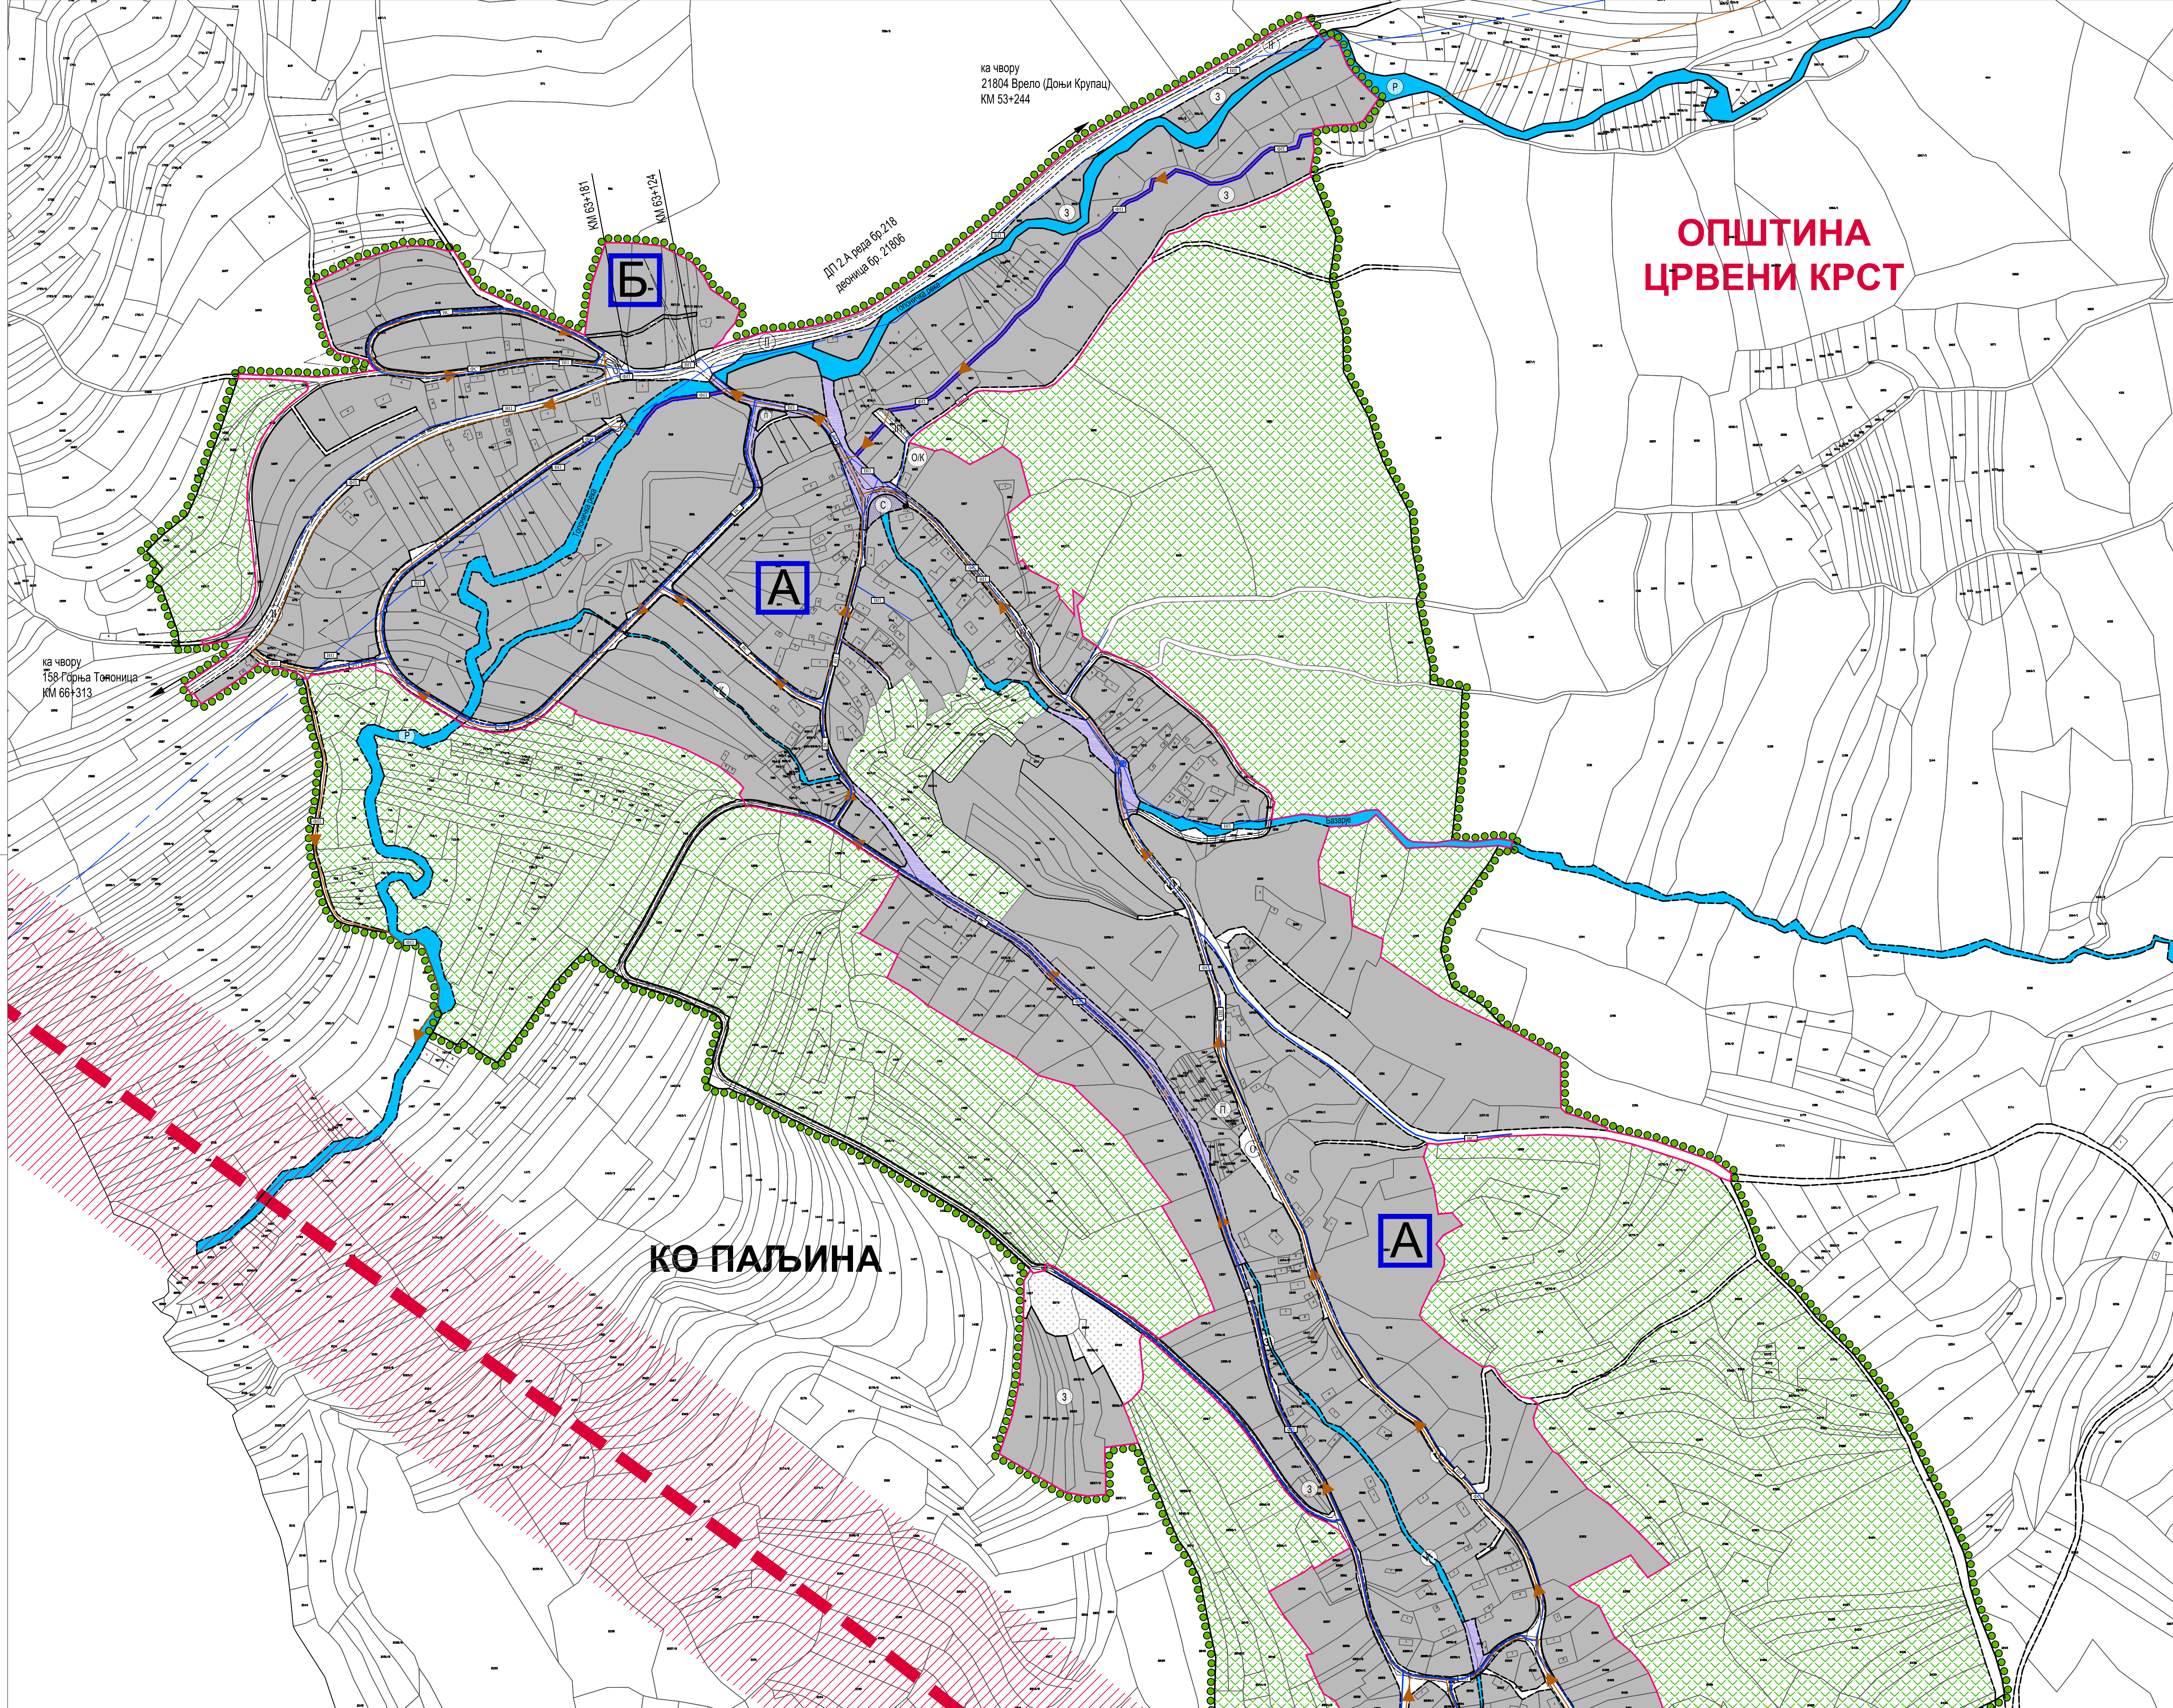

ПЛАН ГЕНЕРАЛНЕ РЕГУЛАЦИЈЕ
НАСЕЉА ПАЉИНА, НА ПОДРУЧЈУ
ГРАДСКЕ ОПШТИНЕ ЦРВЕНИ КРСТ

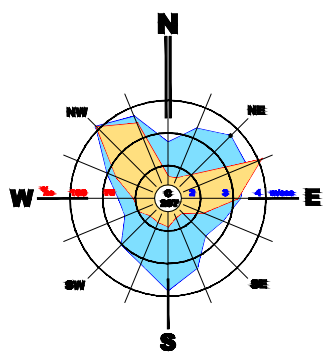

- ГРАНИЦЕ**
- ГРАНИЦА ПЛАНА
 - ГРАНИЦА ПЛАНА ГЕНЕРАЛНЕ РЕГУЛАЦИЈЕ ПОДРУЧЈА ГО ЦРВЕНИ КРСТ 4 ФАЗА ЗАПАД
 - ГРАНИЦА ПУЉА НИША 2010-2025
 - КАТАСТАРСКО СТАЊЕ
 - ПРОСТОРНЕ ЦЕЛИНЕ
 - ПАЉИНА СЕЛО
 - ПАЉИНА ЗАПАД
 - ПУТ ПАЉИНА-РУЖИК
 - РУЖИК ЗАПАД

- ПРЕТЕЖНА НАМЕНА ПОВРШИНА**
- ДРЖАВНИ ПУТ ВА РЕДА БР.218
 - ОПШТИНСКИ ПУТ ОП 143-18 (Р-102)
 - ЈАВНА САОБРАЋАЈНИЦА
 - ПЕШАЧКО-КОЛСКИ ПРИСТУП
 - ВОДНО ЗЕМЉИШТЕ
 - РЕКА (Р) КАНАЛ (К)
 - САОБРАЋАЈНЕ ПОВРШИНЕ И ВОДНО ЗЕМЉИШТЕ
 - ЈП
 - ЈП
 - СЕПЕНИЛО У ПРОМИТ САОБРАЋАЈНИЦЕ
 - ОБРАЗОВАЊЕ КУЛТУРА
 - ПОВРШИНЕ ЗА СПОРТИ И РЕКРЕАЦИЈУ
 - Спорти терен
 - ПАРКОВСКО ЗЕЛЕНИЛО
 - УРЕЂЕНО ЗЕЛЕНИЛО
 - ЗАШТИТНО ЗЕЛЕНИЛО
 - СПОМЕН ПАРК
 - ПОВРШИНА ЗА КОМУНАЛНУ ДЕЛАТНОСТ - ГРОБЉЕ
 - СТАНОВАЊЕ
 - Секцио становања са делатностима
 - СТАНОВАЊЕ
 - Секцио становања
 - КОМЕРЦИЈАЛНО-УГОСТИТЕЉСКО-ТУРИСТИЧКИ САДРЖАЈИ
 - ВЕРСКИ ОБЈЕКАТ
 - Црквено добро
 - ПОЉОПРИВРЕДНО И ШИМСКО ЗЕМЉИШТЕ (ВАН ГРАЂЕВИНСКОГ ПОДРУЧЈА)
 - ПОСТПЛАНСКИ ПЕРИОД
 - АУТОПУТ Е-771 ПЛАНИРАНИ
 - ЗОНА АУТОПУТА Е-771

- ВОДОСНАБДЕВАЊЕ И КАНАЛИСАЊЕ**
- ПРИМАРНИ ВОДОВОД - ПОСТОЈЕЋИ
 - СЕКОНДАРНИ ВОДОВОД - ПЛАНИРАН
 - ПРИМАРНИ КОЛЕКТОР ЗА УПОТРЕБЉЕЊЕ ВОДЕ - ПЛАНИРАН
 - СЕКОНДАРНИ КОЛЕКТОР ЗА УПОТРЕБЉЕЊЕ ВОДЕ - ПЛАНИРАН
 - ЗАШТИТНИ ПОЈАС ХИДРОТЕХНИЧКЕ ИНФРАСТРУКТУРЕ
 - ЦРПНА СТАНИЦА - ПОСТОЈЕЋА
 - РЕЗЕРВОАР ЗА ВОДУ - ПОСТОЈЕЋИ
 - ЗОНА НЕПОСРЕДНЕ САНИТАРНЕ ЗАШТИТЕ
 - ПОСТОЈЕЋИ РЕЗЕРВОАРИ ВОДОСНАБДЕВАЊА



ЕЛАБОРАТ

ПЛАН ГЕНЕРАЛНЕ РЕГУЛАЦИЈЕ
НАСЕЉА ПАЉИНА, НА ПОДРУЧЈУ
ГРАДСКЕ ОПШТИНЕ ЦРВЕНИ КРСТ

КАРТА

МРЕЖЕ И ОБЈЕКТИ ИНФРАСТРУКТУРЕ
- ВОДОВДНА И КАНАЛИЗАЦИОНА МРЕЖА -

Размера:
1:2 500

Руководилац израде плана:
Мариана Митић, дипл.инж.арх.

Одговорни урбаниста:
Јелена Златковић, дипл.инж.грађ.

в.д. Директора,
Милан Милојевић, мајст.инж.саоб.

Шифра
36 - ПГР - 20
2025. 6/2.1.
Датум Лист