


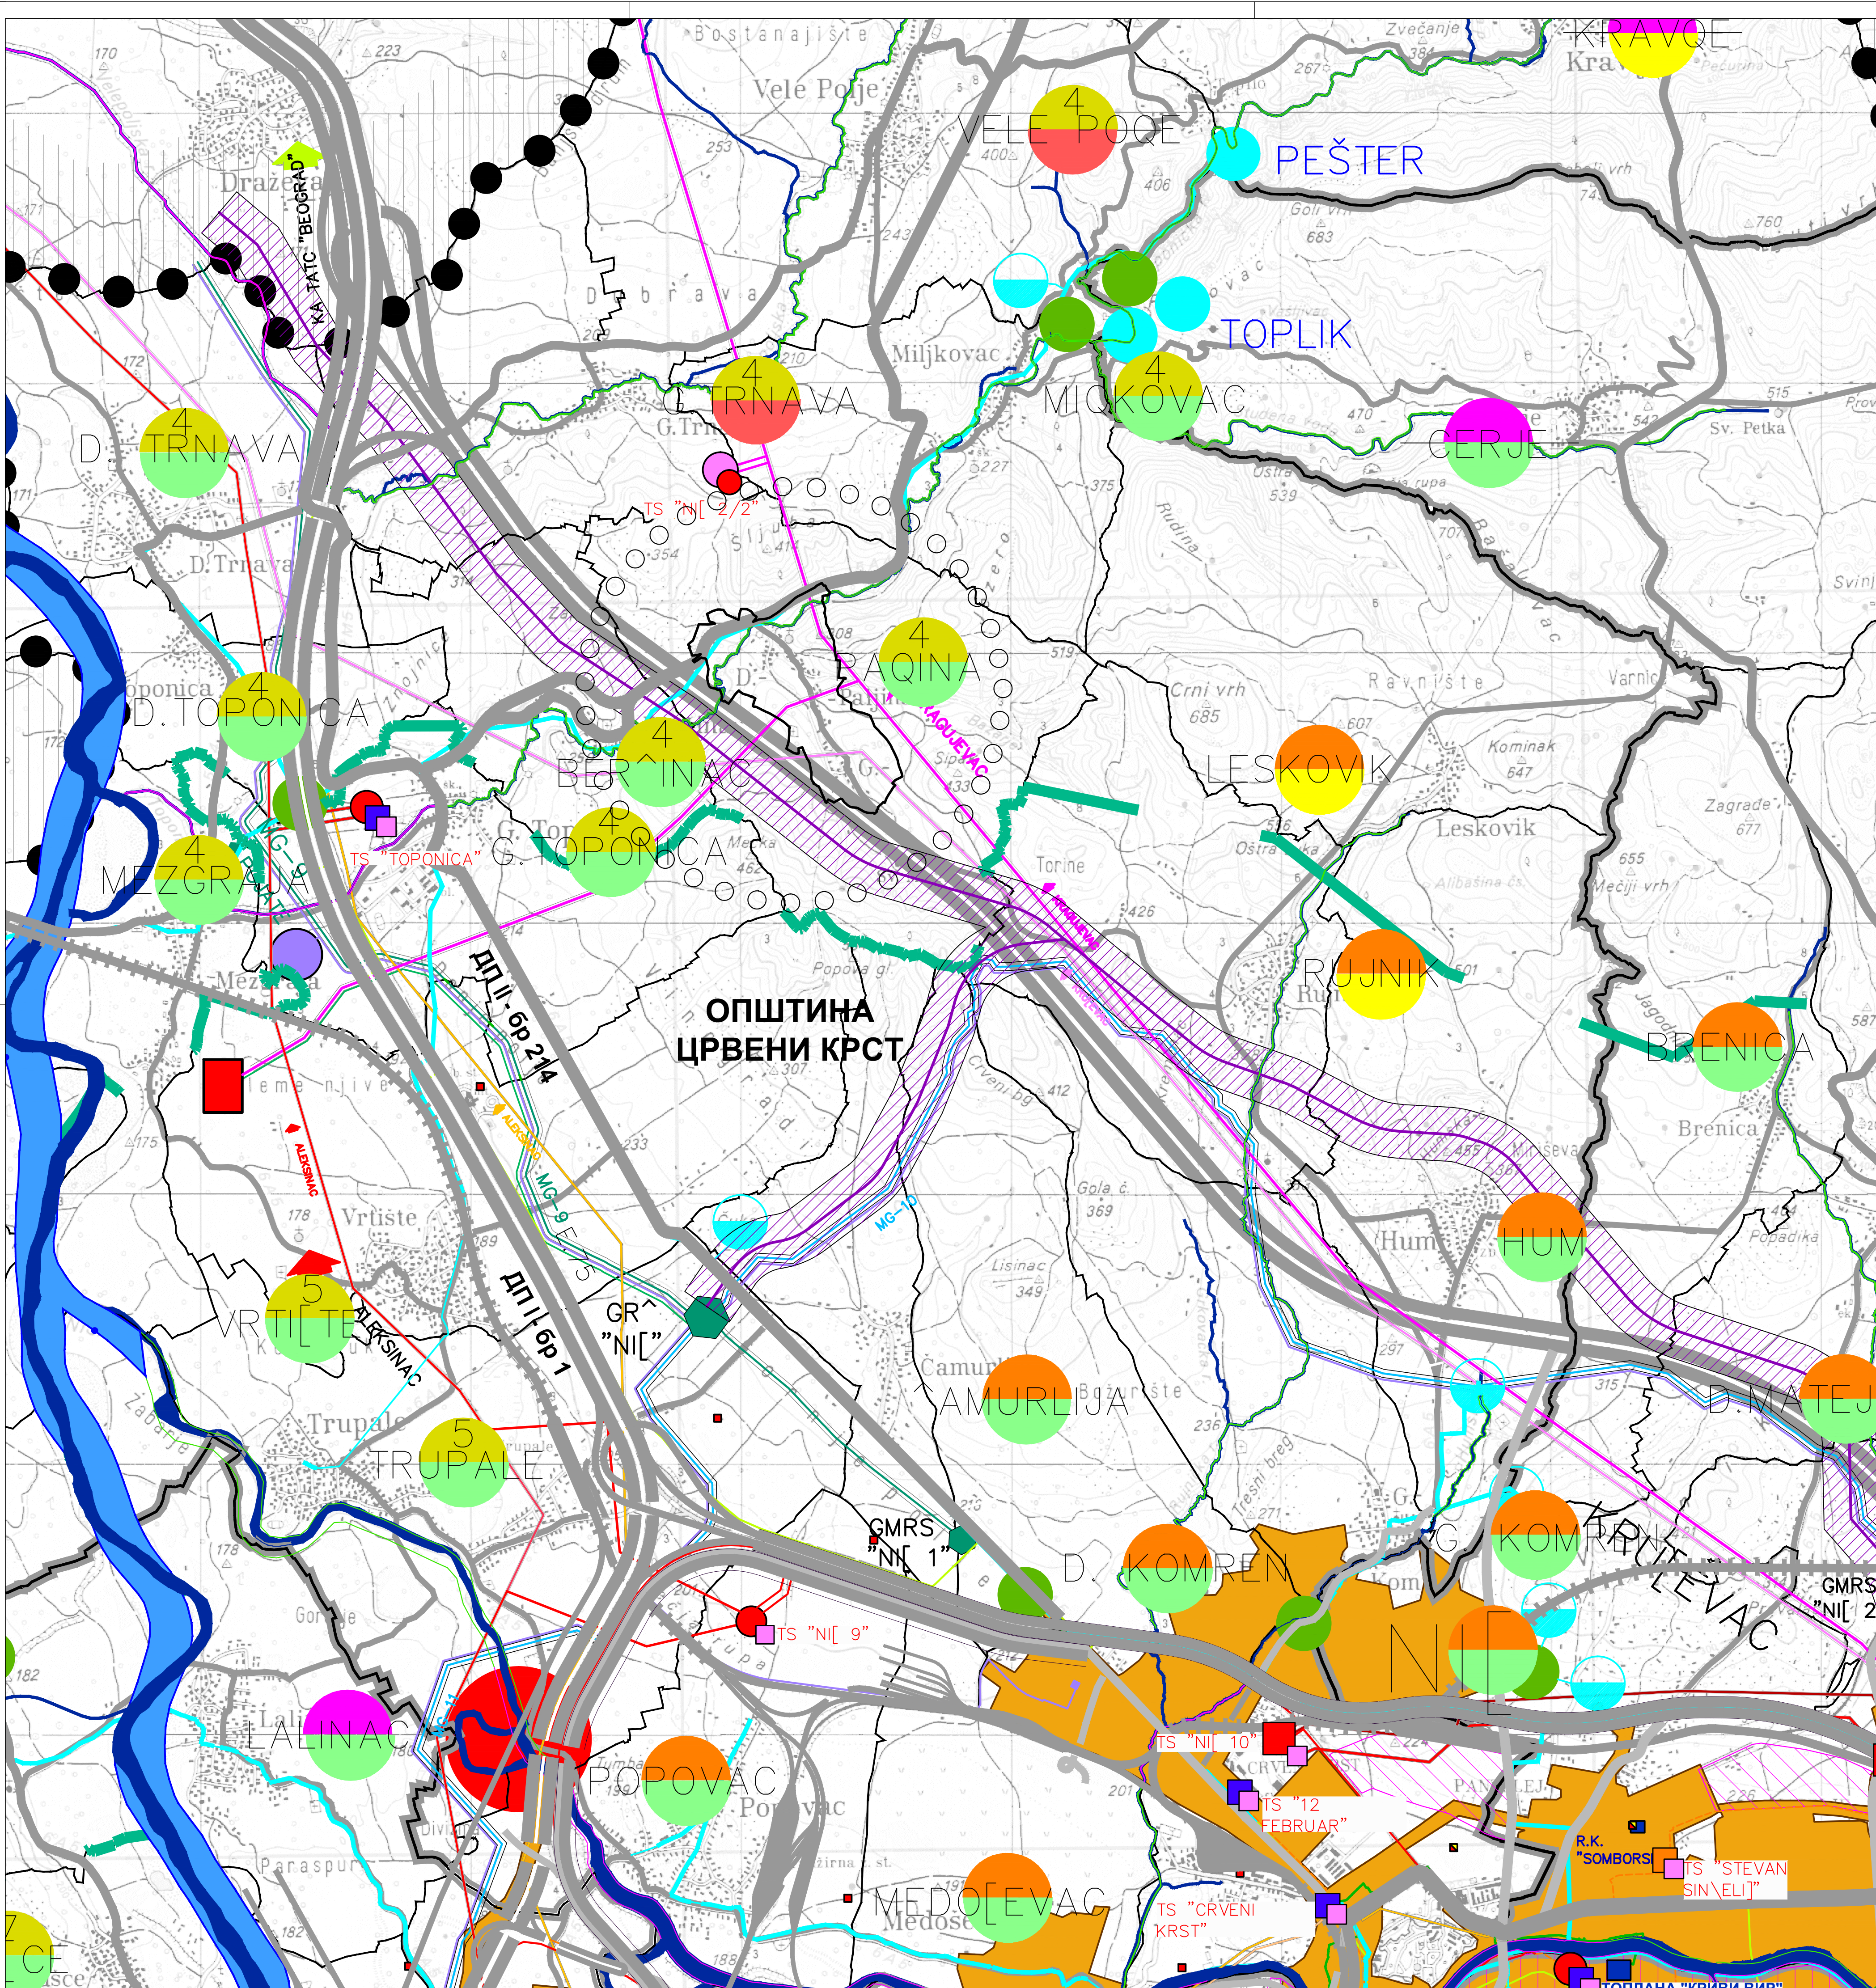



ПРОСТОРНИ ПЛАН
АДМИНИСТРАТИВНОГ ПОДРУЧЈА
ГРАДА НИША 2021

РЕФЕРАЛНА КАРТА БР.3

ВОДОПРИВРЕДНА, ЕНЕРГЕТСКА
И ТЕЛЕКОМУНИКАЦИОНА
ИНФРАСТРУКТУРА

012345km

1 : 50 000

●●●●

ГРАНИЦА ПОДРУЧЈА ПРОСТОРНОГ ПЛАНА

—

ГРАНИЦА СУСЕДНИХ ОПШТИНА

—

ГРАНИЦА ГРАДСКЕ ОПШТИНЕ

—

ГРАНИЦА КАТАСТАРСКЕ ОПШТИНЕ

—

ГРАНИЦА НОВОГ ГИТА

САОБРАЋАЈ

—

ДРЖАВНИ ПУТ I РЕДА (АУТОПУТ) - ПОСТОЈЕЋИ

—

ДРЖАВНИ ПУТ I РЕДА (АУТОПУТ) - ПЛАНИРАНИ

—

ДРЖАВНИ ПУТ II РЕДА (РЕГИОНАЛНИ ПУТ) - ПОСТОЈЕЋИ

—

ДРЖАВНИ ПУТ II РЕДА (РЕГИОНАЛНИ ПУТ) - ПЛАНИРАНИ

—

ОПШТИНСКИ ПУТ ЛОКАЛНИ

—

ГРАДСКА САОБРАЋАЈНИЦА

—

ЖЕЛЕЗНИЧКА ПРУГА - ПОСТОЈЕЋА

—

ЖЕЛЕЗНИЧКА ПРУГА - ПЛАНИРАНА

—

ЖЕЛЕЗНИЧКА ПРУГА ЗА ВОЗОВЕ ВЕЛИКИХ БРЗИНА

—

КОРИДОР ПЛОВНОГ ПУТА

—

СПОЉНИ (РУРАЛНИ) ПРСТЕН

—

УНУТРАШЊИ ГРАДСКИ ПРСТЕН

—

СПОЉАШЊИ ГРАДСКИ ПРИМАРНИ ПРСТЕН

ЕЛЕКТРОЕНЕРГЕТИКА

—

ПОСТОЈЕЋЕ

—

ПЛАНИРАНО

—

ДАЛЕКОВОД ДВ 400KV

—

ДАЛЕКОВОД ДВ 220KV

—

ДАЛЕКОВОД ДВ 110KV

—

ДАЛЕКОВОД ДВ 35KV

—

КАБЛОВСКИ ВОД 35KV

—

РЕКОНСТРУКЦИЈА ДВ 110KV

—

КАБЛОВСКИ ВОД 110KV

—

ДАЛЕКОВОД ДВ 110KV - ИЗМЕСТАЊЕ

—

ДАЛЕКОВОД ДВ 35KV - ИЗМЕСТАЊЕ

—

ЗАШТИТНА ЗОНА ДАЛЕКОВОДА

—

ТС 400/220/110 KV

—

ТС 110/35/10 KV

—

ТС 110/35 KV

—

ТС 110/10 KV

—

ТС 35/10 KV

—

ТС 400/110 KV

ГАСИФИКАЦИЈА

—

ПОСТОЈЕЋЕ

—

ПЛАНИРАНО

—

МАГИСТРАЛНИ ГАСОВОД

—

ПРИМАРНИ ГРАДСКИ ГАСОВОДНИ ПРСТЕН

—

КОРИДОР ПЛАНИРАНОГ ГАСОВОДА "ЈУЖНИ ТОК"

—

ПРОДУКТОВОД ЗА ТРАНСПОРТ НАФТНИХ ДЕРИВАТА

—

ГЛАВНИ РАЗДЕЛНИ ЧВОР (ГРЧ)

—

ГЛАВНА МЕРНО РЕГУЛАЦИОНА СТАНИЦА (ГМРС)

—

РЕЗЕРВОАРСКИ ПРОСТОР ЗА СКЛАДИШТЕЊЕ НАФТНИХ ДЕРИВАТА

—

КОГЕНЕРАТИВНО ПОСТРОЈЕЊЕ

ТОПЛИФИКАЦИЈА

—

ПОСТОЈЕЋЕ

—

ПЛАНИРАНО

—

ЗОНЕ (ПОДРУЧЈА) ТОПЛИФИКАЦИЈЕ

—

ЦЕНТРАЛИЗОВАНИ ИЗВОРИ ТОПЛОТЕ (ТОПЛАНЕ)

ТЕЛЕКОМУНИКАЦИЈА

—

ПОСТОЈЕЋЕ

—

ПЛАНИРАНО

—

МАГИСТРАЛНИ ПРАВИЦИ ОПТИЧКОГ КАБЛА

—

ТРАНЗИТНА ТЕЛЕФОНСКА ЦЕНТРАЛА

ВОДОСНАБДЕВАЊЕ И КАНАЛИСАЊЕ ОТПАДНИХ ВОДА

—

ПОСТОЈЕЋЕ

—

ПЛАНИРАНО

—

ИЗВОРИШТЕ "MEDIANA"

—

ИЗВОРИШТЕ

—

МАГИСТРАЛНИ СЕВОВОД "QUBERA\A - NI"

—

МАГИСТРАЛНИ СЕВОВОД ИЗ ПРАВЦА АККУМУЛАЦИЈЕ "SELOVA"

—

СЕВОВОД

—

ПРЕКЛОНА КОМОРА

—

ПУМПНА СТАНИЦА

—

РЕЗЕРВОАР

—

ПОДРУЧЈЕ ПОКРИВЕНО МРЕЖОМ КАНАЛИЗАЦИЈЕ

—

ЦЕНТРАЛНО ПОСТРОЈЕЊЕ ЗА ПРЕЧИШЋАВАЊЕ ОТПАДНИХ ВОДА

—

НАСЕЉЕ ПРИКЉУЧЕНО НА ГРАДСКИ КАНАЛИЗАЦИОНИ СИСТЕМ

—

НАСЕЉЕ ПРИКЉУЧЕНО НА "NIVOS"

—

НАСЕЉЕ СА СОПСТВЕНИМ ПОСТРОЈЕЊЕМ ЗА ПРЕЧИШЋАВАЊЕ ОТПАДНИХ ВОДА

—

НАСЕЉЕ СА ИНДИВИДУАЛНИМ НАЧИНОМ СНАБДЕВАЊА ВОДОМ

—

ГРУПА НАСЕЉА СА ЗАЈЕДНИЧКИМ ПОСТРОЈЕЊЕМ ЗА ПРЕЧИШЋАВАЊЕ ОТПАДНИХ ВОДА

—

НАСЕЉЕ СА СЕОСКИМ ВОДОВОДОМ

—

ГРУПА НАСЕЉА СА ЗАЈЕДНИЧКИМ ПОСТРОЈЕЊЕМ ЗА ПРЕЧИШЋАВАЊЕ ОТПАДНИХ ВОДА

—

НАСЕЉЕ ОРИЕНТИСАНО НА ИЗВОРИШТЕ "VRELO"

—

ГРУПА НАСЕЉА СА ЗАЈЕДНИЧКИМ ПОСТРОЈЕЊЕМ ЗА ПРЕЧИШЋАВАЊЕ ОТПАДНИХ ВОДА

—

НАСЕЉЕ ПРИКЉУЧЕНО НА "NIVOS"

ПОВРШИНСКЕ ВОДЕ

—

ПОСТОЈЕЋЕ

—

ПЛАНИРАНО

—

ПРИРОДНИ ТОК

—

РЕГУЛИСАНИ ТОК

—

КОРИДОР ПЛОВНОГ ПУТА

—


АКУМУЛАЦИЈА



ГРАД НИШ
СКУПШТИНА ГРАДА НИША

ПЛАН ГЕНЕРАЛНЕ РЕГУЛАЦИЈЕ
НАСЕЉА ПАЉИНА, НА ПОДРУЧЈУ
ГРАДСКЕ ОПШТИНЕ ЦРВЕНИ КРСТ
-РАНИ ЈАВНИ УВИД-
Р 1:25 000

0500100015002500m

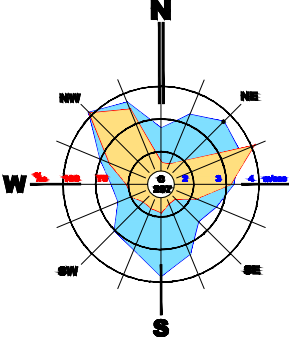

○

ПОЛОЖАЈ ПЛАНА У ОДНОСУ НА ОКРУЖЕЊЕ

—

ГРАНИЦА ПЛАНА ГЕНЕРАЛНЕ РЕГУЛАЦИЈЕ

ЈП ЗАВОД
ЗА УРБАНИЗАМ
НИШ



Шифра
2 - ПГР - 20
2020. 1.3.
Датум Лист

ЕЛАБОРАТ
ПЛАН ГЕНЕРАЛНЕ РЕГУЛАЦИЈЕ
НАСЕЉА ПАЉИНА, НА ПОДРУЧЈУ
ГРАДСКЕ ОПШТИНЕ ЦРВЕНИ КРСТ

КАРТА
ИЗВОД ИЗ ПЛАНА 2021
РЕФЕРАЛНА КАРТА БР.3
ВОДОПРИВРЕДНА, ЕНЕРГЕТСКА
И ТЕЛЕКОМУНИКАЦИОНА
ИНФРАСТРУКТУРА

Размера: 1:25 000
Директор: Мр Миролуб СТАНКОВИЋ, дипл. инж. арх.

Руководилац израде плана: Мариана Митић, дипл. инж. арх.

Датум Лист