




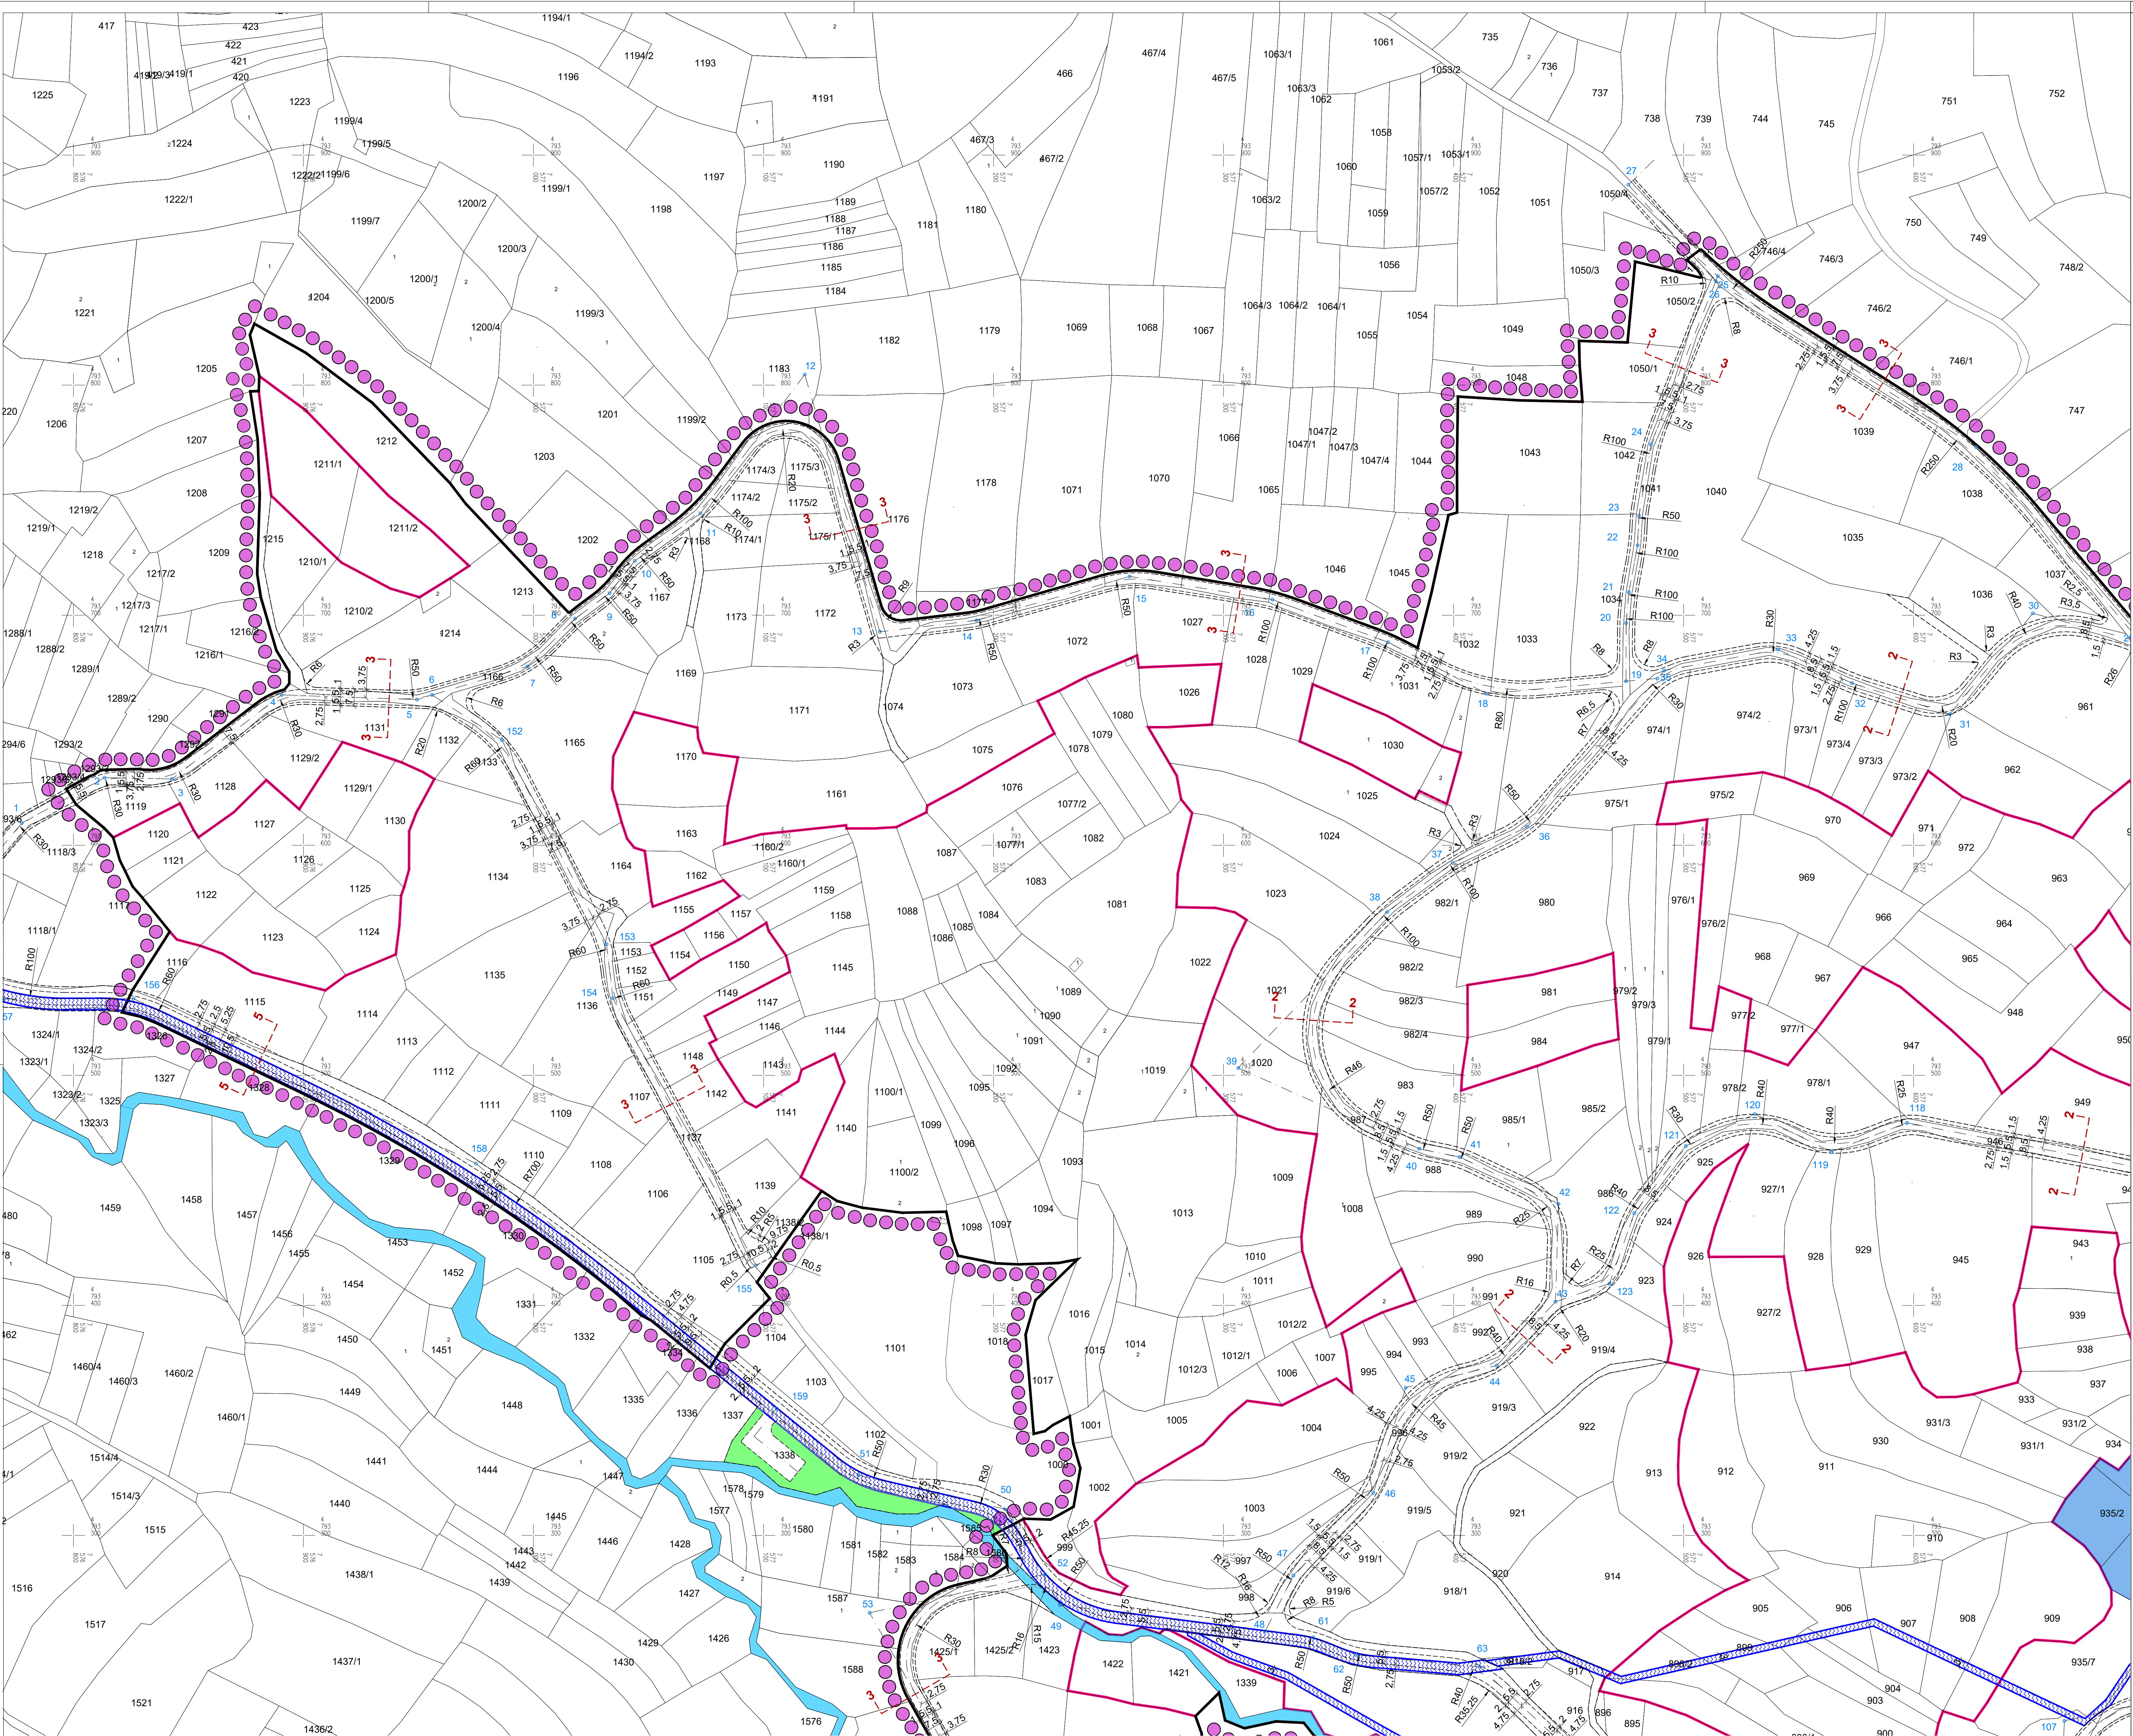


ГРАД НИШ
СКУПШТИНА ГРАДА НИША

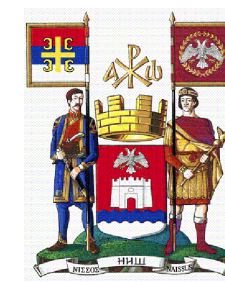

ПЛАН ДЕТАЉНЕ РЕГУЛАЦИЈЕ
ВИКЕНД ЗОНЕ ОШТРА ЧУКА НА ПУТУ
ГАБРОВАЦ - ВУКМАНОВО,
НА ПОДРУЧЈУ ГРАДСКЕ ОПШТИНЕ ПАЛИЛУЛА

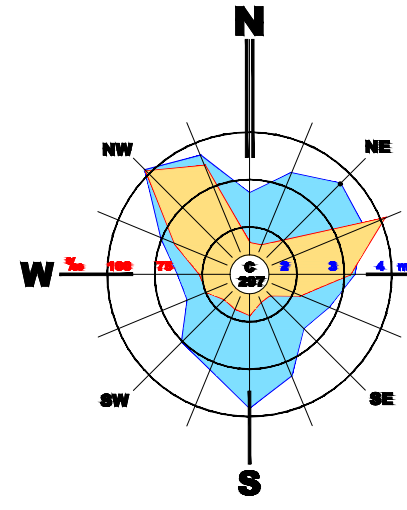

- ИД.1.3.1. ГРАНИЦА ПЛАНА ДЕТАЉНЕ РЕГУЛАЦИЈЕ
- ГРАНИЦА КАТАСТАРСКЕ ПАРЦЕЛЕ
- ГРАНИЦА КАТАСТАРСКЕ ОПШТИНЕ
- ИД.1.5. ГРАНИЦА ГРАЂЕВИНСКОГ ПОДРУЧЈА
- ИД.4.1. РЕГУЛАЦИОНА ЛИНИЈА
- КОЛОВОЗ
- ОСОВИНА ЈАВНЕ САОБРАЋАНИЦЕ
- ТРОТОАР
- ЈАВНА САОБРАЋАНИЦА
- ПЕШАНИЧ - КОПСКА САОБРАЋАНИЦА
- КООРДИНАТЕ ОСОВИНИХ ТАЧКА
- ПОПРЕЧНИ ПРОФИЛИ ЈАВНИХ САОБРАЋАНИЦА
- 1.3. ВОДНО ЗЕМЉИШТЕ
- 1.2. ЗЕЛЕНИЛО У САОБРАЋАНИЦИ
- ЈАВНЕ НАМЕНЕ
- ЗАШТИТНИ ПОЈАС ХИДРОТЕХНИЧКЕ ИНФРАСТРУКТУРЕ
- КОМУНАЛНА ДЕЛАТНОСТ - ВОДОСНАБДЕВАЊЕ

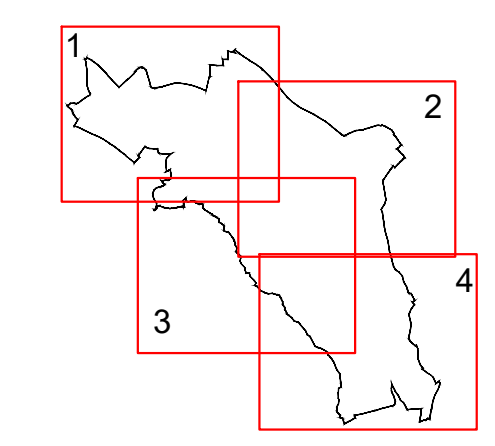

ЈП ЗАВОД
ЗА УРБАНИЗАМ
НИШ

ЕЛАБОРАТ ПЛАН ДЕТАЉНЕ РЕГУЛАЦИЈЕ ВИКЕНД ЗОНЕ ОШТРА ЧУКА НА ПУТУ ГАБРОВАЦ - ВУКМАНОВО, НА ПОДРУЧЈУ ГРАДСКЕ ОПШТИНЕ ПАЛИЛУЛА	Руководилац израде плана: Татјана Васиљевић, дип.инж.град.		Шифра	
	Бројер: Турбић, дип.инж.град.		21 - ПДР - 21	
КАРТА Саобраћајна инфраструктура: Регулационо-инженерски план са аналитичко-координатним елементима за обележавање и карактеристике сваког нормалног профиле јавних саобраћајница	Урбаниста: Владимир Богдановић, дип.инж.град.		2025	
	Сарадници: Ванја Богдановић, грађ.тех.		3.1/1	
Размера: 1 : 1000		Датум		Лист
Директор:		Милан Милосавић, маг.инж.саоб.		