



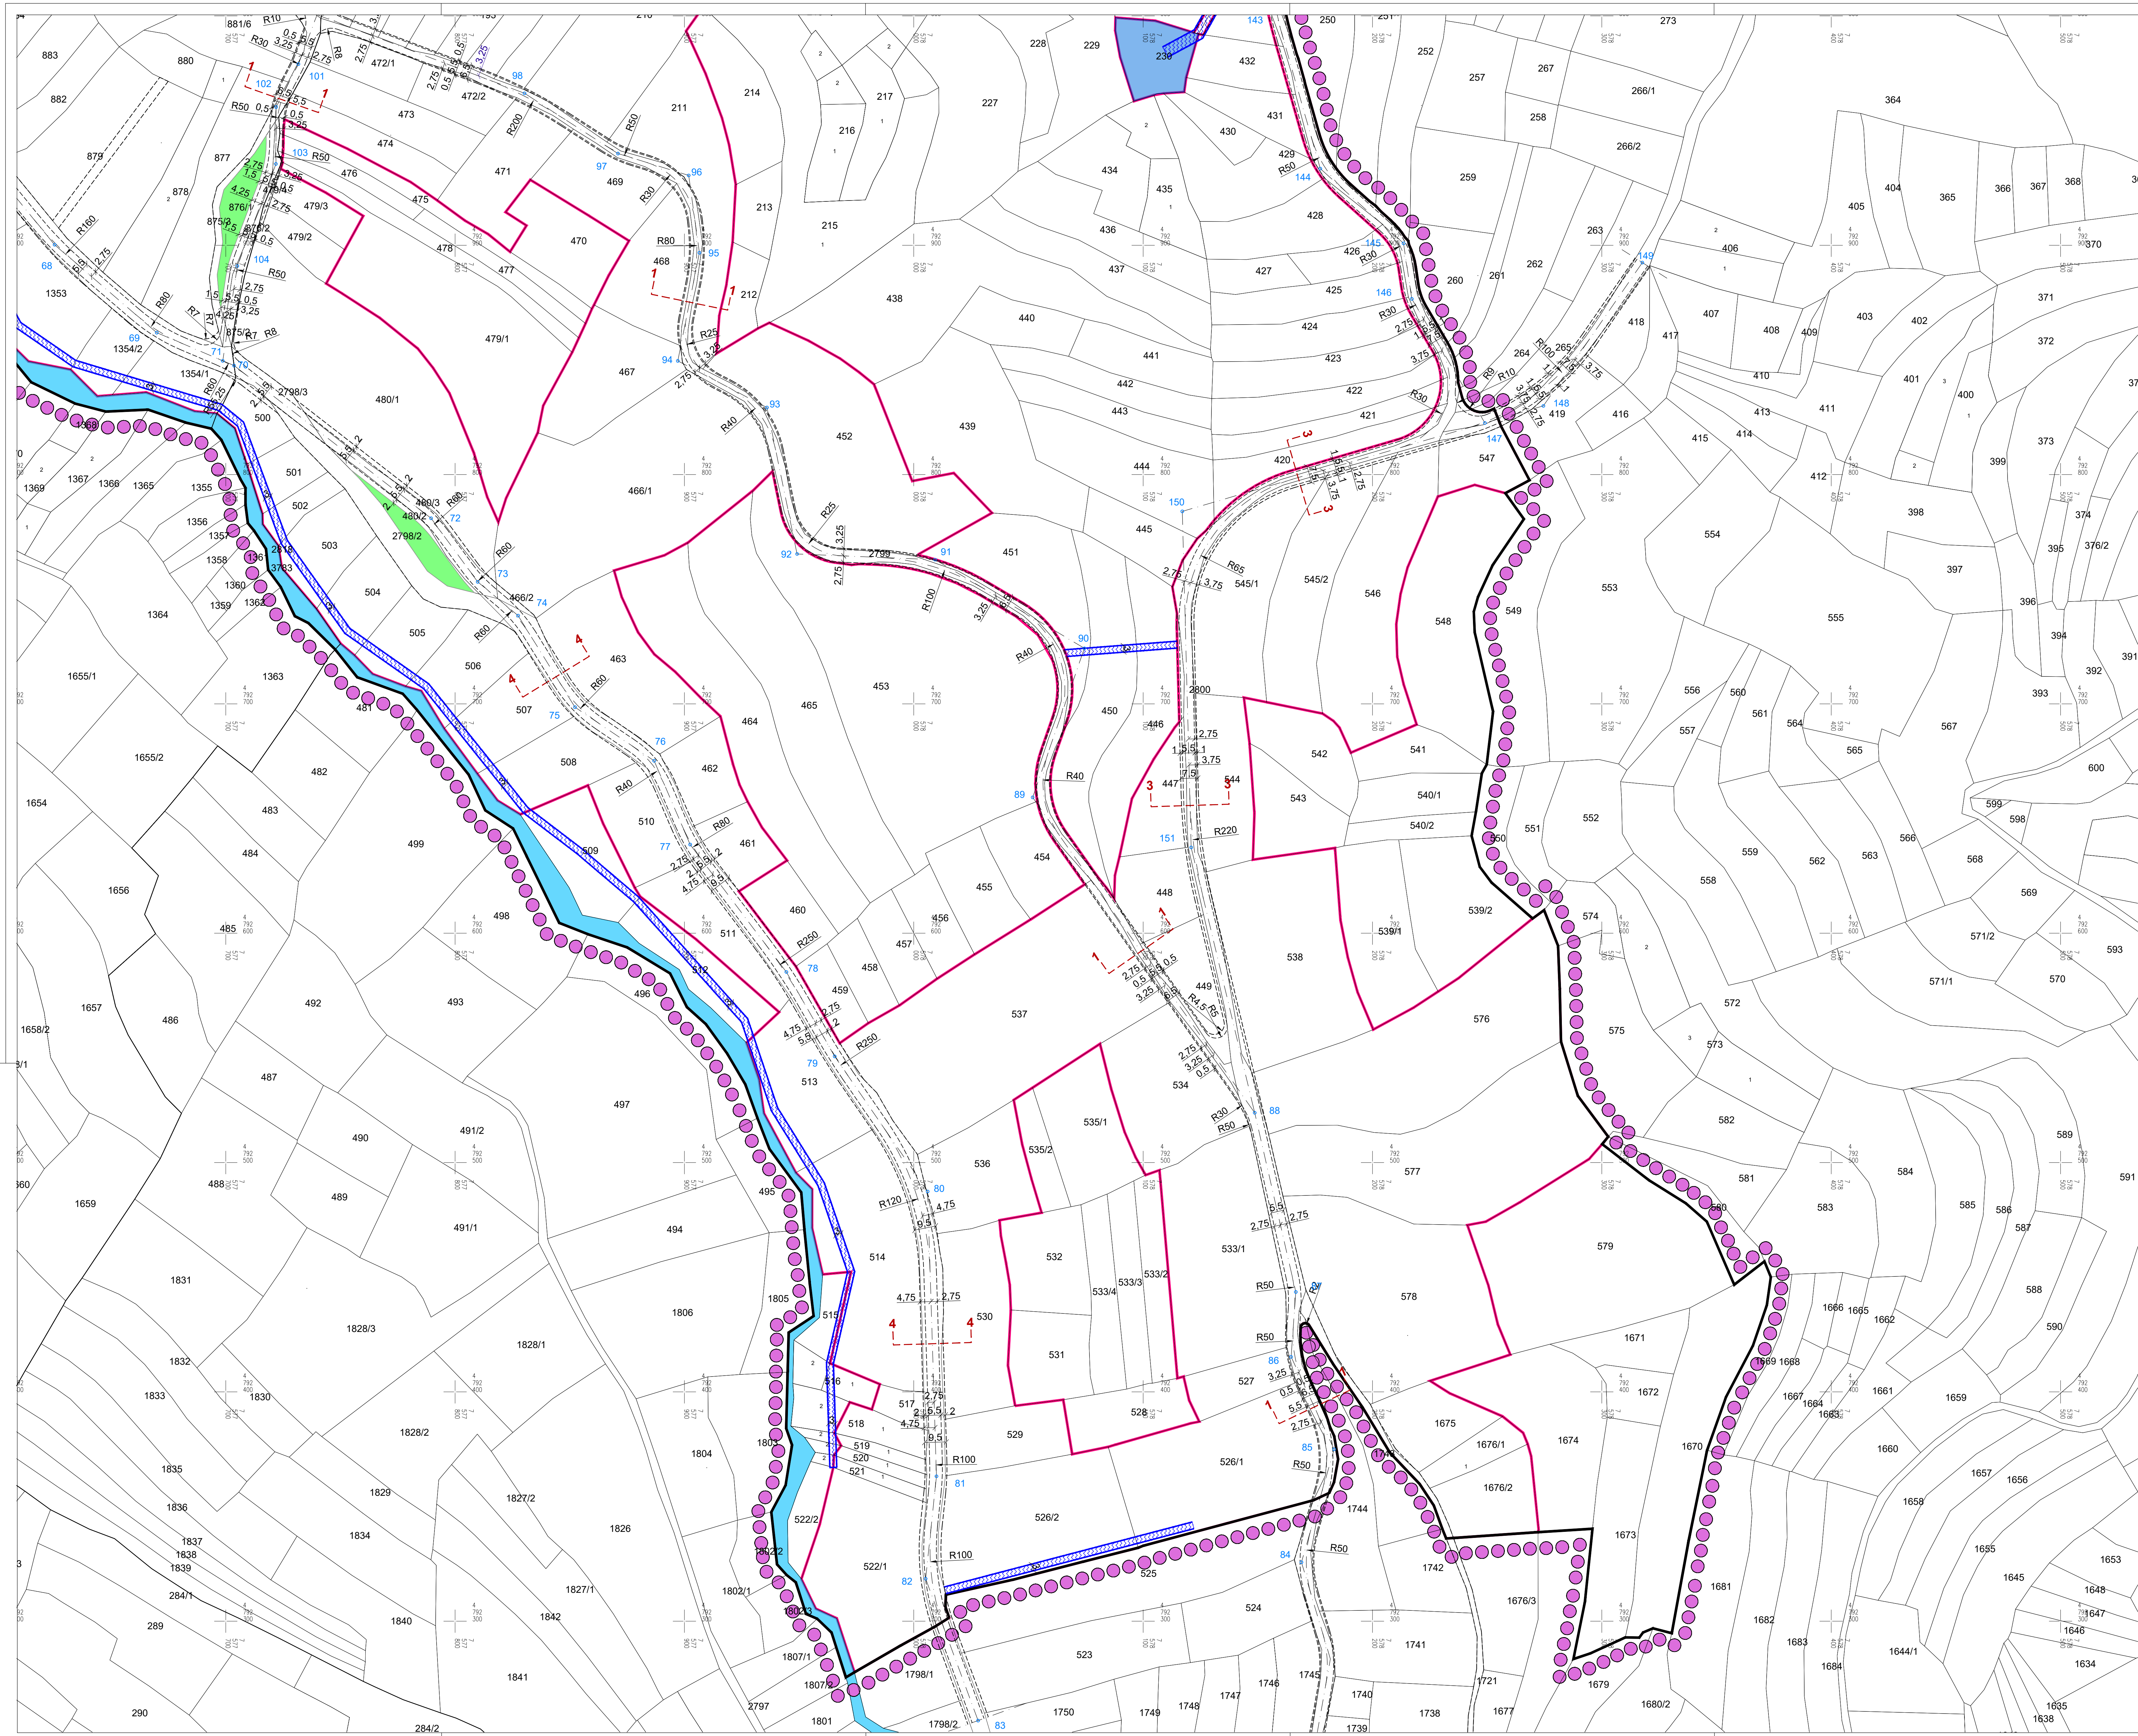


ГРАД НИШ
СКУПШТИНА ГРАДА НИША

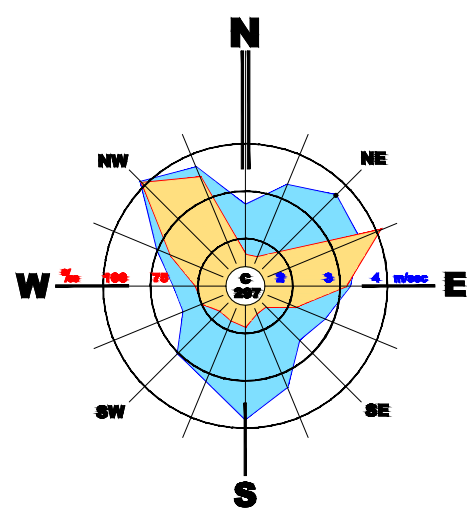

ПЛАН ДЕТАЉНЕ РЕГУЛАЦИЈЕ
ВИКЕНД ЗОНЕ ОШТРА ЧУКА НА ПУТУ
ГАБРОВАЦ - ВУКМАНОВО,
НА ПОДРУЧЈУ ГРАДСКЕ ОПШТИНЕ ПАЛИЛУЛА



- И-Д.1.3.1: ГРАНИЦА ПЛАНА ДЕТАЉНЕ РЕГУЛАЦИЈЕ
И-Д.1.3.2: ГРАНИЦА КАТАСТАРСКЕ ПАРЦЕЛЕ
И-Д.1.3.3: ГРАНИЦА КАТАСТАРСКЕ ОПШТИНЕ
И-Д.1.3.4: ГРАНИЦА ГРАЂЕВИНСКОГ ПОДРУЧЈА
И-Д.4.1: РЕГУЛАЦИОНА ЛИНИЈА
И-Д.4.2: КОЛОВОЗ
И-Д.4.3: ОСНОВНА ЈАВНА САОБРАЋАЈНИЦА
И-Д.4.4: ТРОТОАР
И-Д.4.5: ЈАВНА САОБРАЋАЈНИЦА
И-Д.4.6: ПЕШАЧНО - КОЛСКА САОБРАЋАЈНИЦА
И-Д.4.7: КООРДИНАТЕ ОСНОВНИХ ТАЧКА
И-Д.4.8: ПОГРЕШНИ ГРОМОВИ ЈАВНИ САОБРАЋАЈНИЦА
И-Д.4.9: ВОДНО ЗЕМЉИШТЕ
И-Д.4.10: ЗЕЛЕНИЛО У САОБРАЋАЈНИЦИ
И-Д.4.11: ЈАВНЕ НАМЕНЕ
И-Д.4.12: ЗАШТИТНИ ПОЈАС ХИДРОТЕХНИЧКЕ ИНФРАСТРУКТУРЕ
И-Д.4.13: КОМУНАЛНА ДЕЛАТНОСТ - ВОДОСНАБДЕВАЊЕ

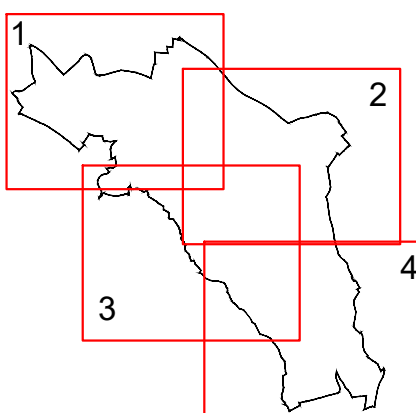

ЈП ЗАВОД
ЗА УРБАНИЗАМ
НИШ

ЕЛАБОРАТ ПЛАН ДЕТАЉНЕ РЕГУЛАЦИЈЕ ВИКЕНД ЗОНЕ ОШТРА ЧУКА НА ПУТУ ГАБРОВАЦ - ВУКМАНОВО, НА ПОДРУЧЈУ ГРАДСКЕ ОПШТИНЕ ПАЛИЛУЛА	Руководилац израде плана: Татјана Васиљевић, дипл.инж.арх.	
	Бранимир Терић, дипл.инж.арх.	
КАРТА Саобраћајна инфраструктура: Регулационо-информациони план са аналитичким подацима о положају и карактеристикама нормалних и проблемних саобраћајница	Урбаниста Владимир Богдановић, дипл.инж.арх.	
	Сарађеник Вања Богдановић, грађ.тех.	
Размера: 1:1000		в.д. Директор: Милош Милошевић, магист.инж.саоб.
Шифра: 21 - ПДР - 21		Датум: 2025
Лист: 3.1/4		Лист: 1