



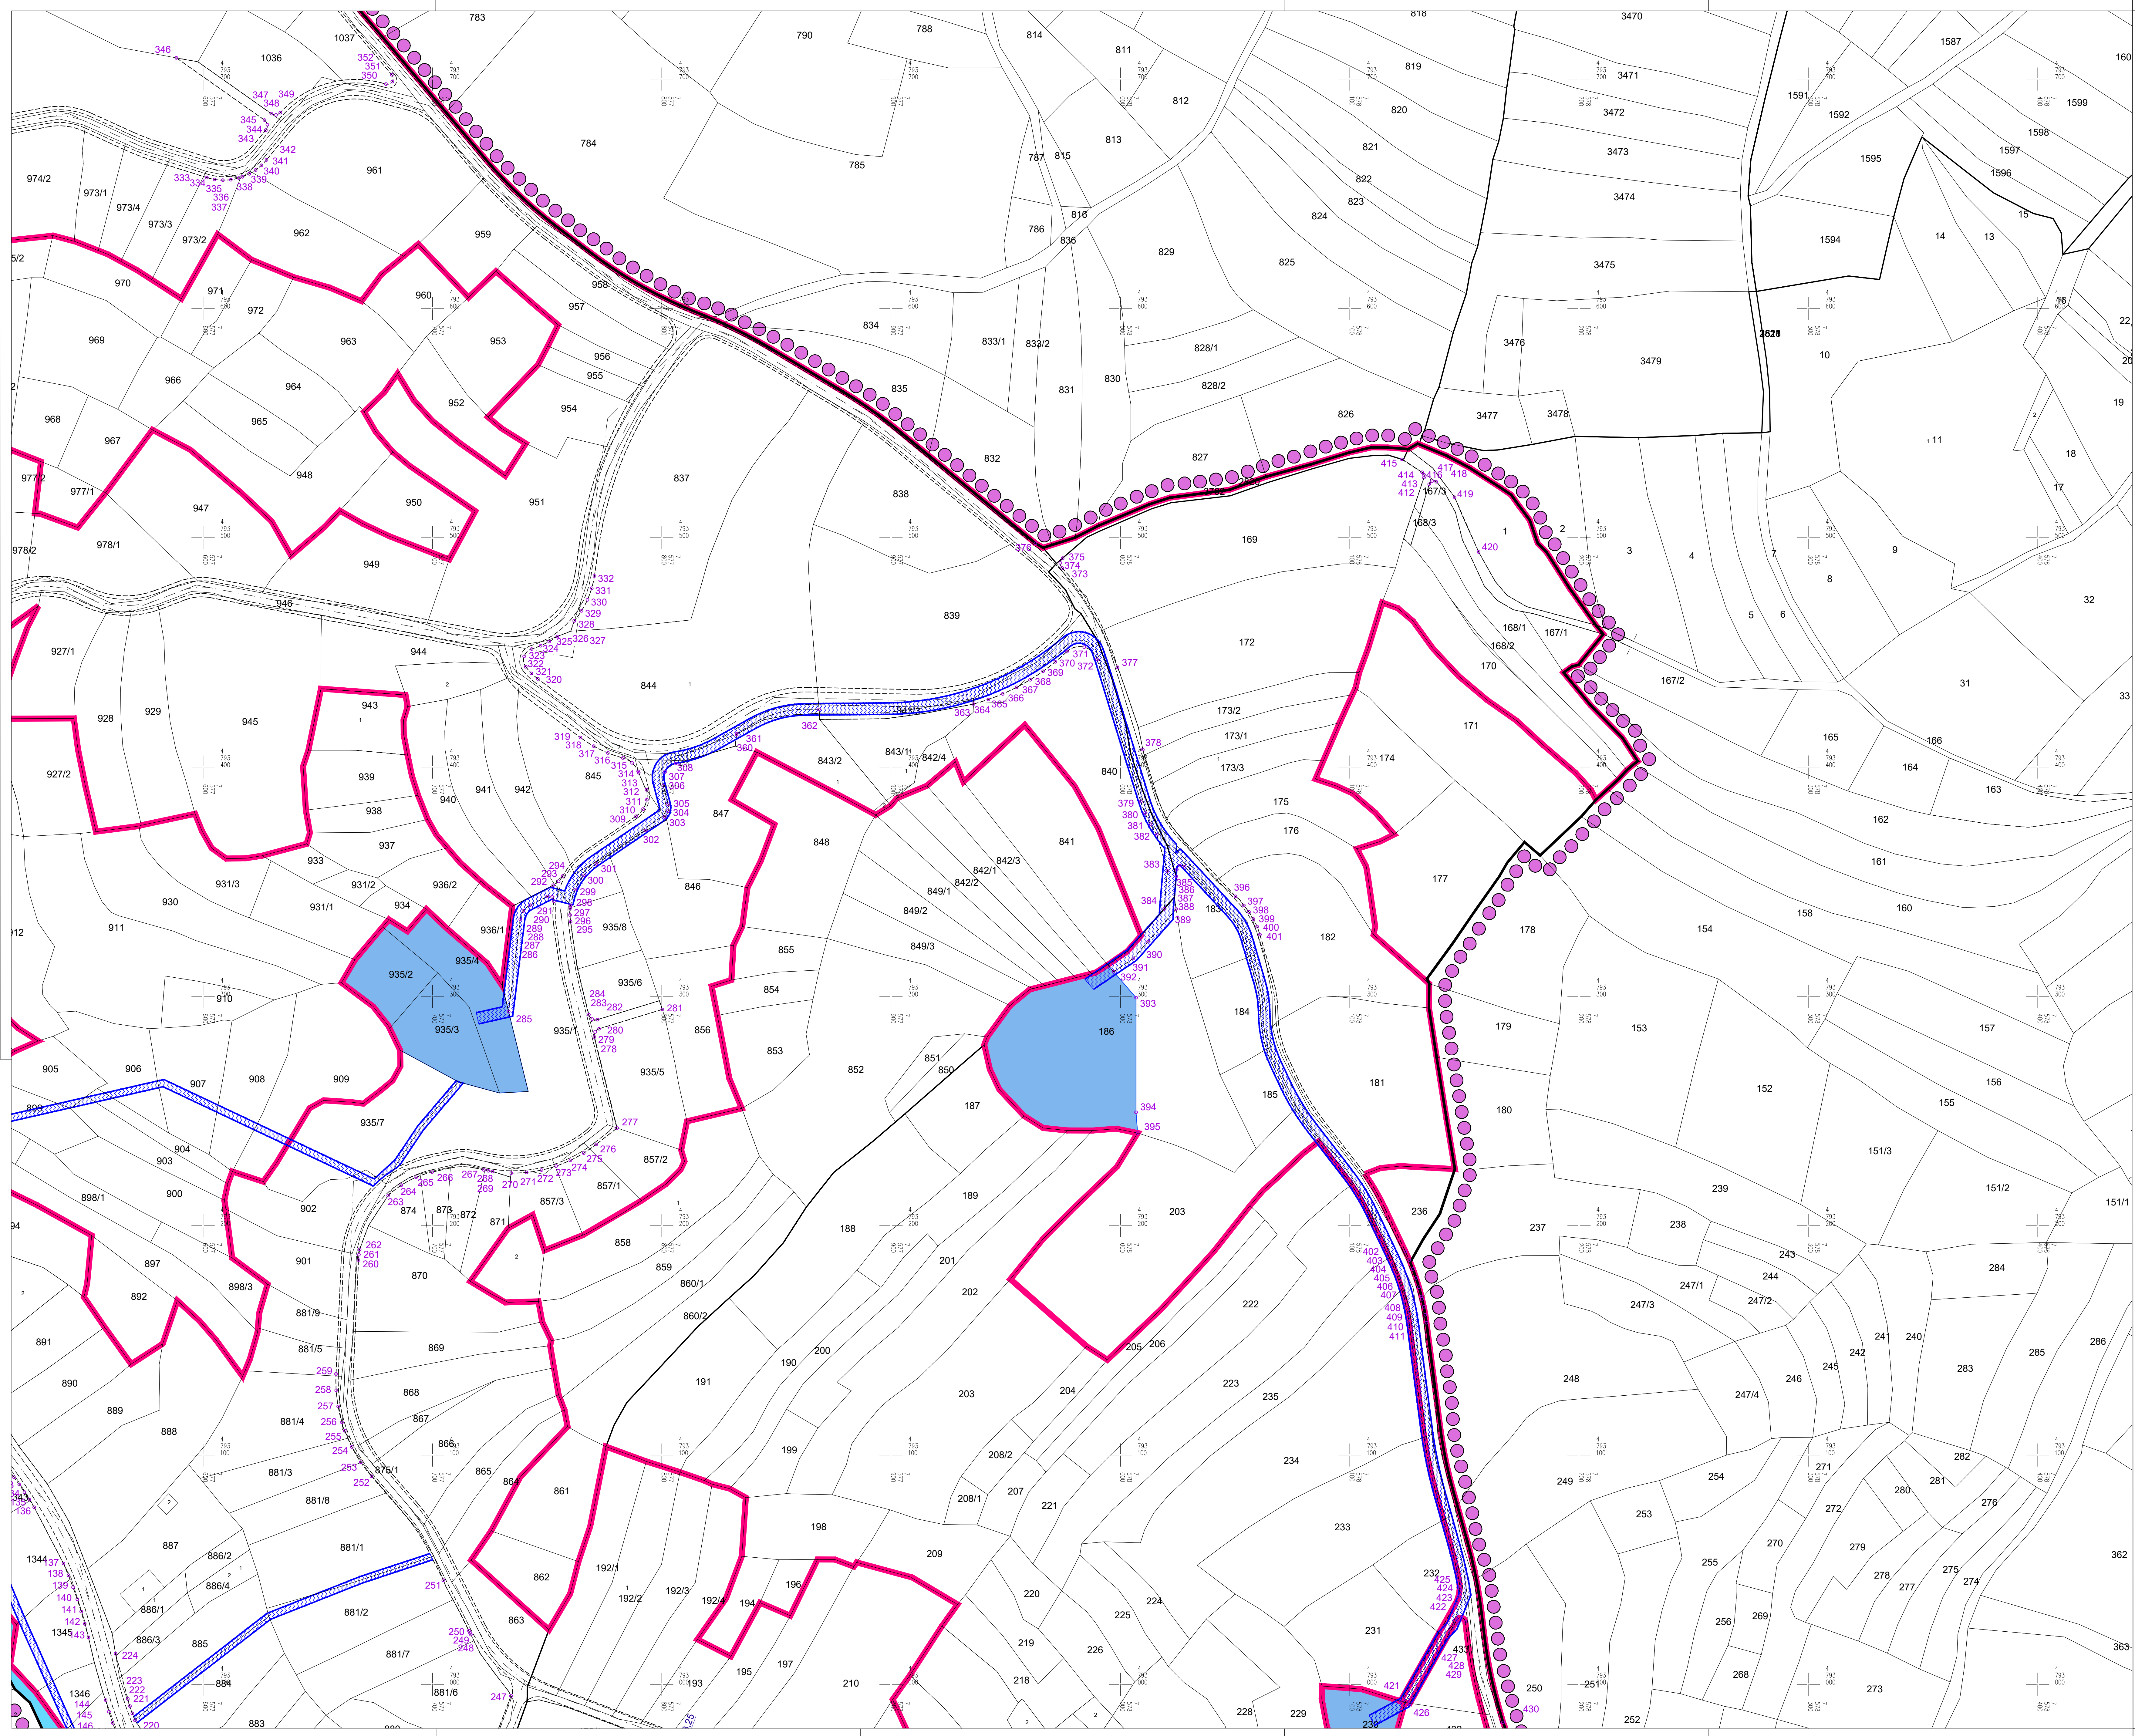


ГРАД НИШ
СКУПШТИНА ГРАДА НИША



ПЛАН ДЕТАЉНЕ РЕГУЛАЦИЈЕ
ВИКЕНД ЗОНЕ ОШТРА ЧУКА НА ПУТУ
ГАБРОВАЦ - ВУКМАНОВО,
НА ПОДРУЧЈУ ГРАДСКЕ ОПШТИНЕ ПАЛИЛУЛА

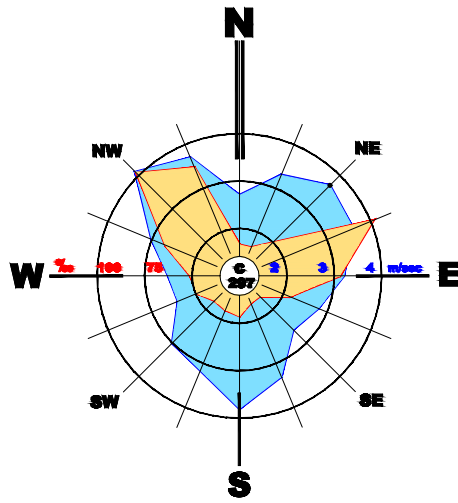

- И.Д.1.3.1. ГРАНИЦА ПЛАНА ДЕТАЉНЕ РЕГУЛАЦИЈЕ
ГРАНИЦА КАТАСТАРСКЕ ПАРЦЕЛЕ
ГРАНИЦА КАТАСТАРСКЕ ОПШТИНЕ
И.Д.1.5. ГРАНИЦА ГРАЂЕВИНСКОГ ПОДРУЧЈА
И.Д.4.1. РЕГУЛАЦИОНА ЛИНИЈА
КОЛОВОЗ
ОСОВИНА ЈАВНЕ САОБРАЋАЈНИЦЕ
ТРОТОАР
КООРДИНАТЕ ТАЧКА ПОВРШИНА ЈАВНЕ НАМЕНЕ
ЈАВНЕ НАМЕНЕ
ЈАВНА САОБРАЋАЈНИЦА
ПЕШАЧКО - КОЛСКА САОБРАЋАЈНИЦА
ВОДНО ЗЕМЉИШТЕ
ЗЕЛЕНИЛО У САОБРАЋАЈНИЦИ
ЗАШТИТНИ ПОЈАС ХИДРОТЕХНИКЕ ИНФРАСТРУКТУРЕ
КОМУНАЛНА ДЕЛАТНОСТ - ВОДОСНАБДЕВАЊЕ

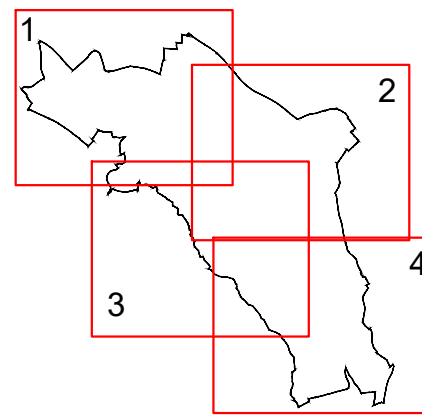

ЈП ЗАВОД
ЗА УРБАНИЗАМ
НИШ

Шифра
21 - ПДР - 21
2025 3.3/2
Датум Лист

ЕЛАБОРАТ ПЛАН ДЕТАЉНЕ РЕГУЛАЦИЈЕ ВИКЕНД ЗОНЕ ОШТРА ЧУКА НА ПУТУ ГАБРОВАЦ - ВУКМАНОВО, НА ПОДРУЧЈУ ГРАДСКЕ ОПШТИНЕ ПАЛИЛУЛА	Руководилац израде плана: Татјана Васиљевић, дипл.инж.град. Бројерник: Татјана Васиљевић, дипл.инж.град. Урбаниста: Владимир Богдановић, дипл.инж.град. Сарадници: Бана Богдановић, грађ.тех.	Размера: 1:1000 и.д. Директора: Милан Милошевић, мост.инж.саоб.
КАРТА Саобраћајна инфраструктура: Површине јавне намене		