





ГРАД НИШ
СКУПШТИНА ГРАДА НИША

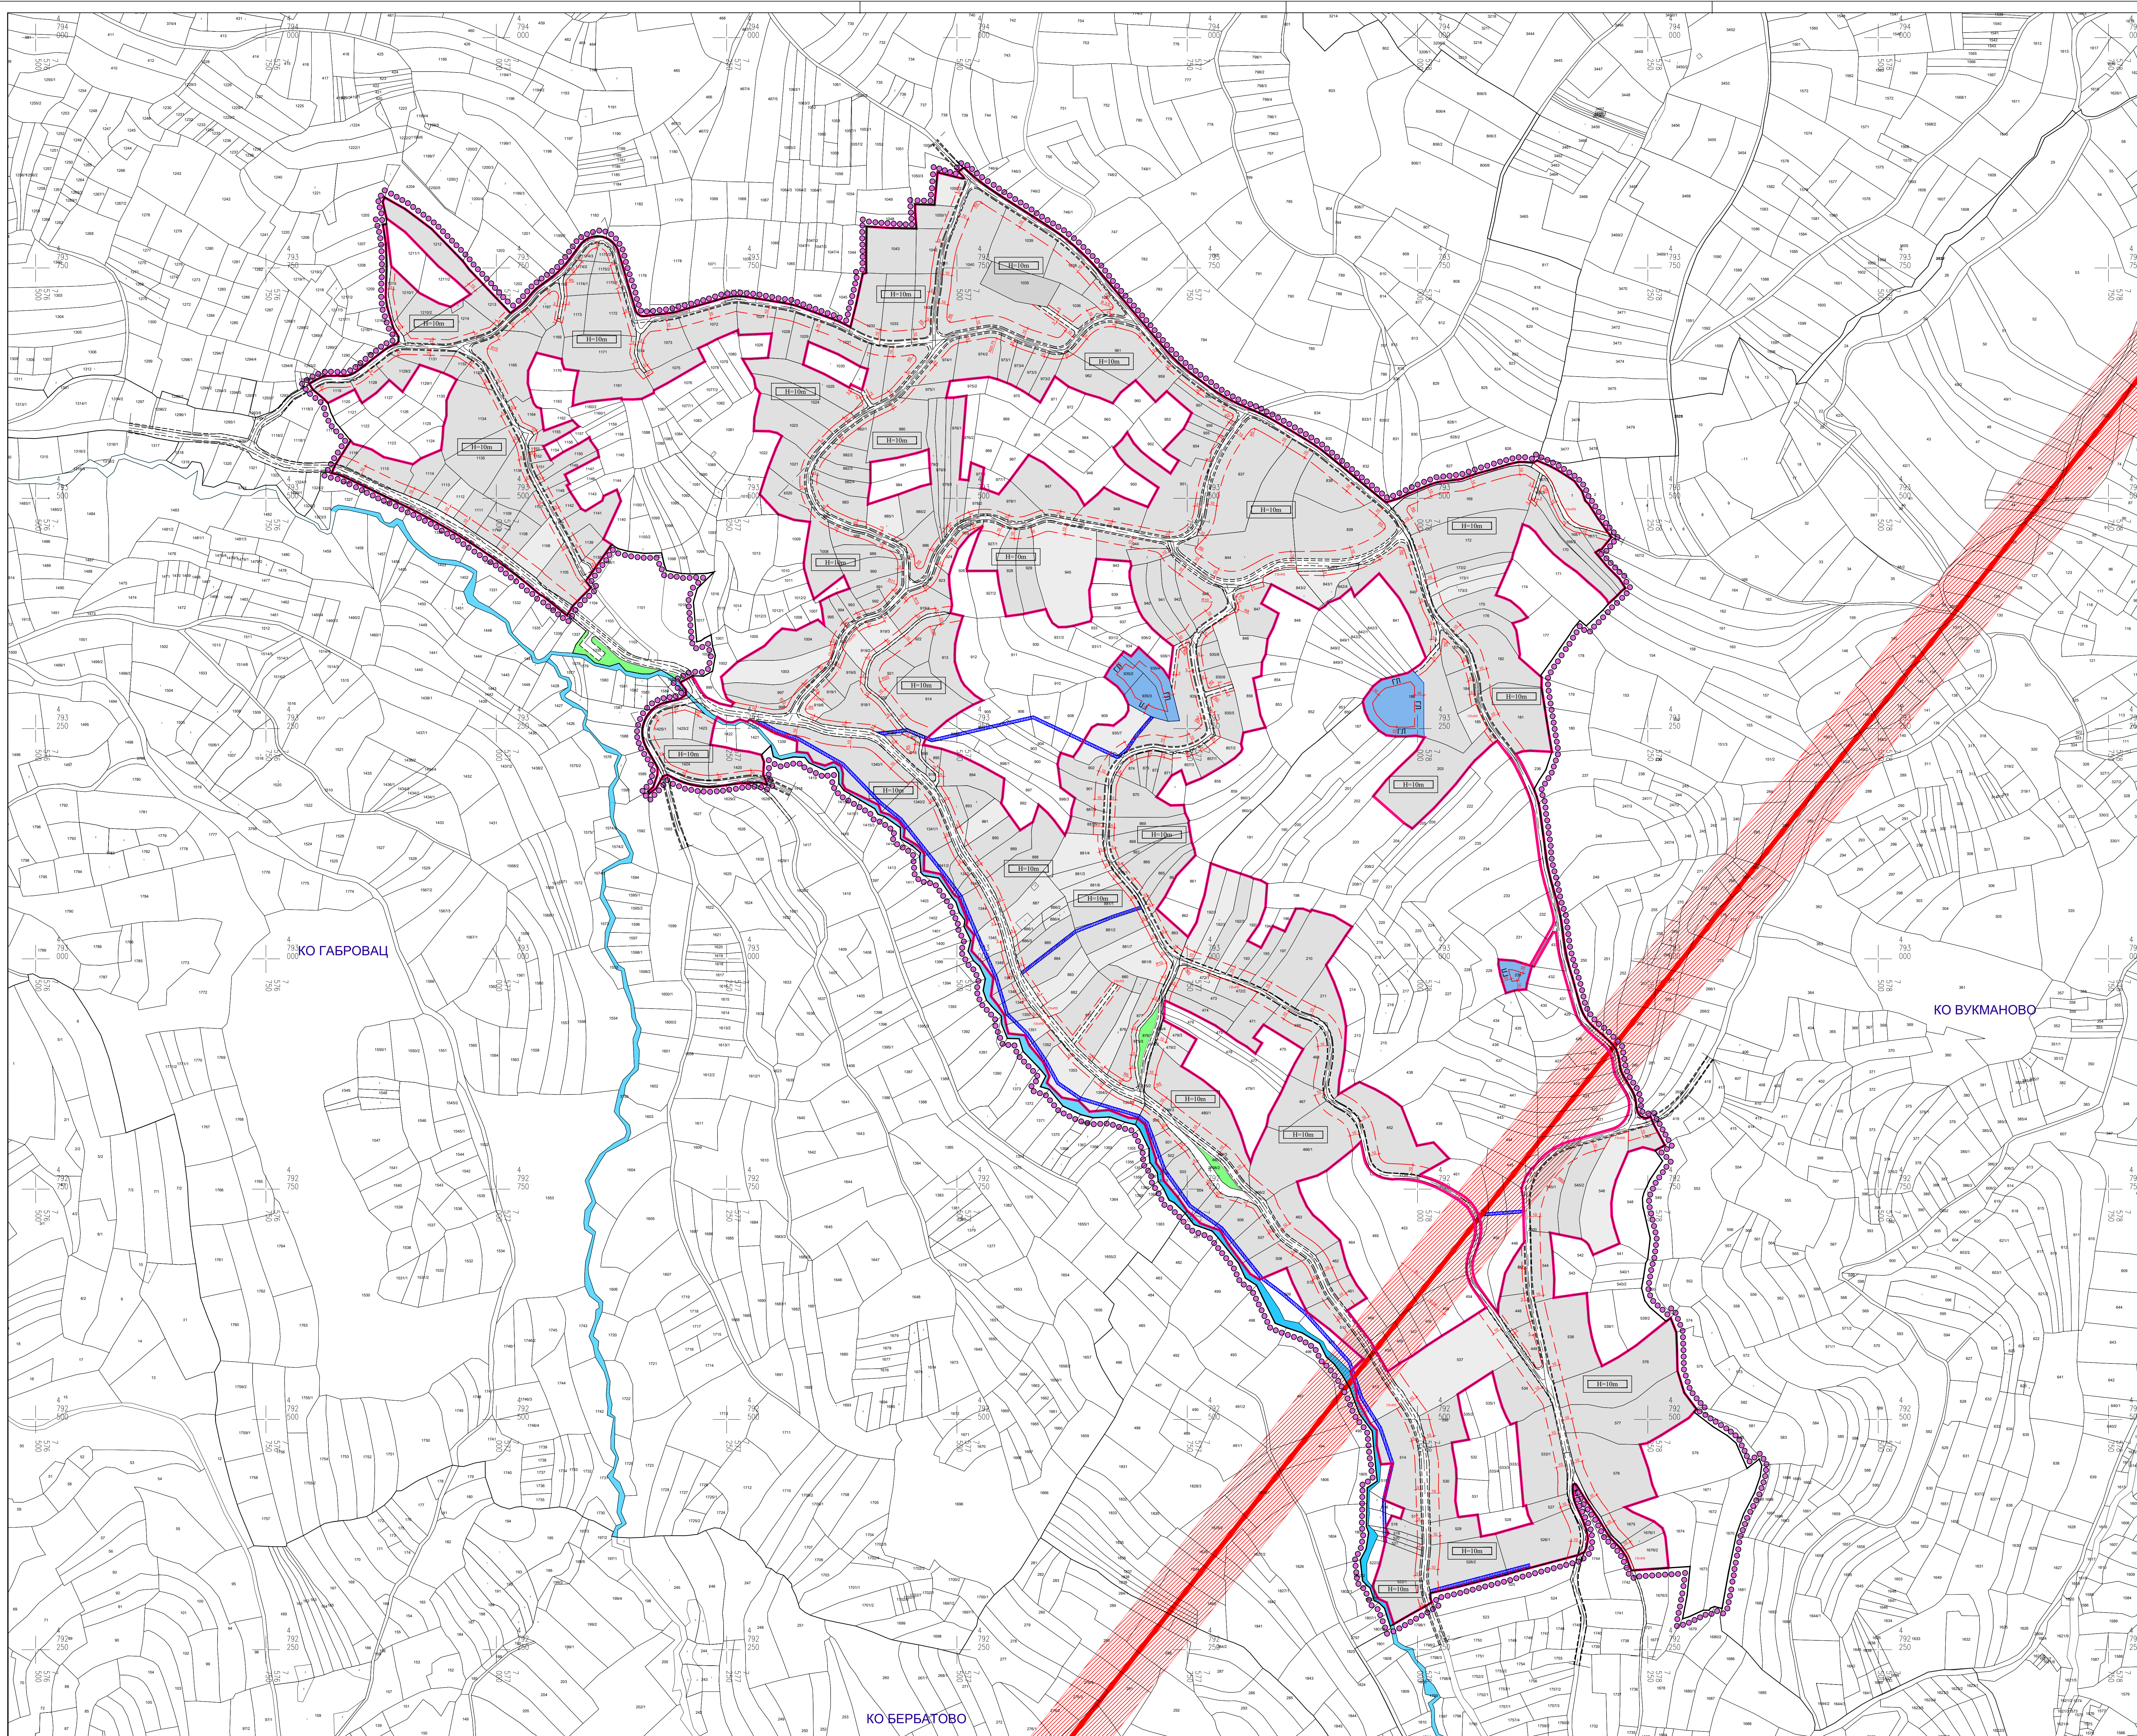

ПЛАН ДЕТАЛНЕ РЕГУЛАЦИЈЕ
ВИКЕНД ЗОНЕ ОШТРА ЧУКА НА ПУТУ
ГАБРОВАЦ - ВУКМАНОВО,
НА ПОДРУЧЈУ ГРАДСКЕ ОПШТИНЕ ПАЛИЛУЛА

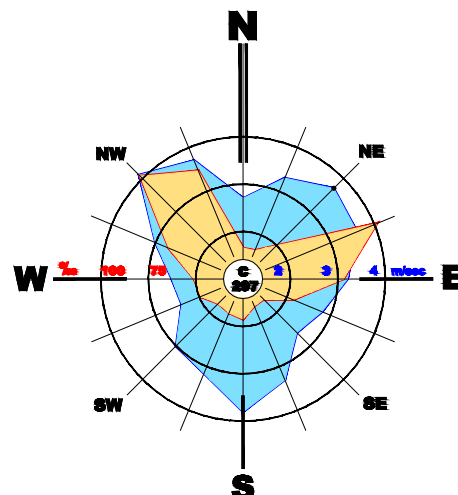

- ГРАНИЦА ПЛАНА ДЕТАЛНЕ РЕГУЛАЦИЈЕ
- ГРАНИЦА КАТАСТАРСКЕ ПАРЦЕЛЕ
- ГРАНИЦА КАТАСТАРСКЕ ОПШТИНА
- ГРАНИЦА ГРАЂЕВИНСКОГ ПОДРУЧЈА
- РЕГУЛАЦИОНА ЛИНИЈА
- КОЛОВОЗ
- ОСОВИНА ЈАВНЕ САОБРАЋАЈНИЦЕ
- ТРОТОАР
- ЈАВНА САОБРАЋАЈНИЦА
- ПЕШЧАНИКО - КОЛСКА САОБРАЋАЈНИЦА
- ВОДНО ЗЕМЉИШТЕ
- КОМУНАЛНА ДЕЛАТНОСТ - ВОДОСНАБДЕВАЊЕ
- ЗЕЛЕНИКО У САОБРАЋАЈНИЦИ
- ЗАШТИТНИ КОРИДОР ИНФРАСТРУКТУРНИХ ОБЈЕКТА
- КОТЕ ГРАЂЕВИНСКИХ ЛИНИЈА
- ГРАЂЕВИНСКИ ЛИНИЈА - РЕГУЛАЦИОНОЈ ЛИНИЈА (П-П)
- ЗАШТИТНА ЗОНА ПОСТОЈТЕЉЕГ ДАЛЕКОВОДА
- ЗОНА ЗАМРАЧЕЊЕ ГРАДНЕ
- ПОСТОЈТЕЉЕ ИЗРАЂЕНЕ ПАРЦЕЛЕ (МАКСИМАЛНА СПРАТНОСТ П+1+П1)
- ПЛАНИРАНЕ ЛИНИЈЕ ЗА ИСТРАЖУВАЊЕ (МАКСИМАЛНА СПРАТНОСТ П+1+П1)
- МАКСИМАЛНА ДОЗВОЉЕНА ВИСИНА ОБЈЕКТА

ЈП ЗАВОЈ
ЗА УРБАНИЗАМ
НИШ



Шифра
21 - ПДР - 21
2025. 4.
Датум Лист

ЕЛАБОРАТ
ПЛАН ДЕТАЛНЕ РЕГУЛАЦИЈЕ
ВИКЕНД ЗОНЕ ОШТРА ЧУКА НА ПУТУ
ГАБРОВАЦ - ВУКМАНОВО,
НА ПОДРУЧЈУ ГРАДСКЕ ОПШТИНЕ ПАЛИЛУЛА

КАРТА
ГРАЂЕВИНСКИ ЛИНИЈЕ И
МАКСИМАЛНЕ ВИСИНЕ ОБЈЕКТА

Размер:
1 : 2500

И.Д. Директор:
Милан Милошевић, магистар грађ.