



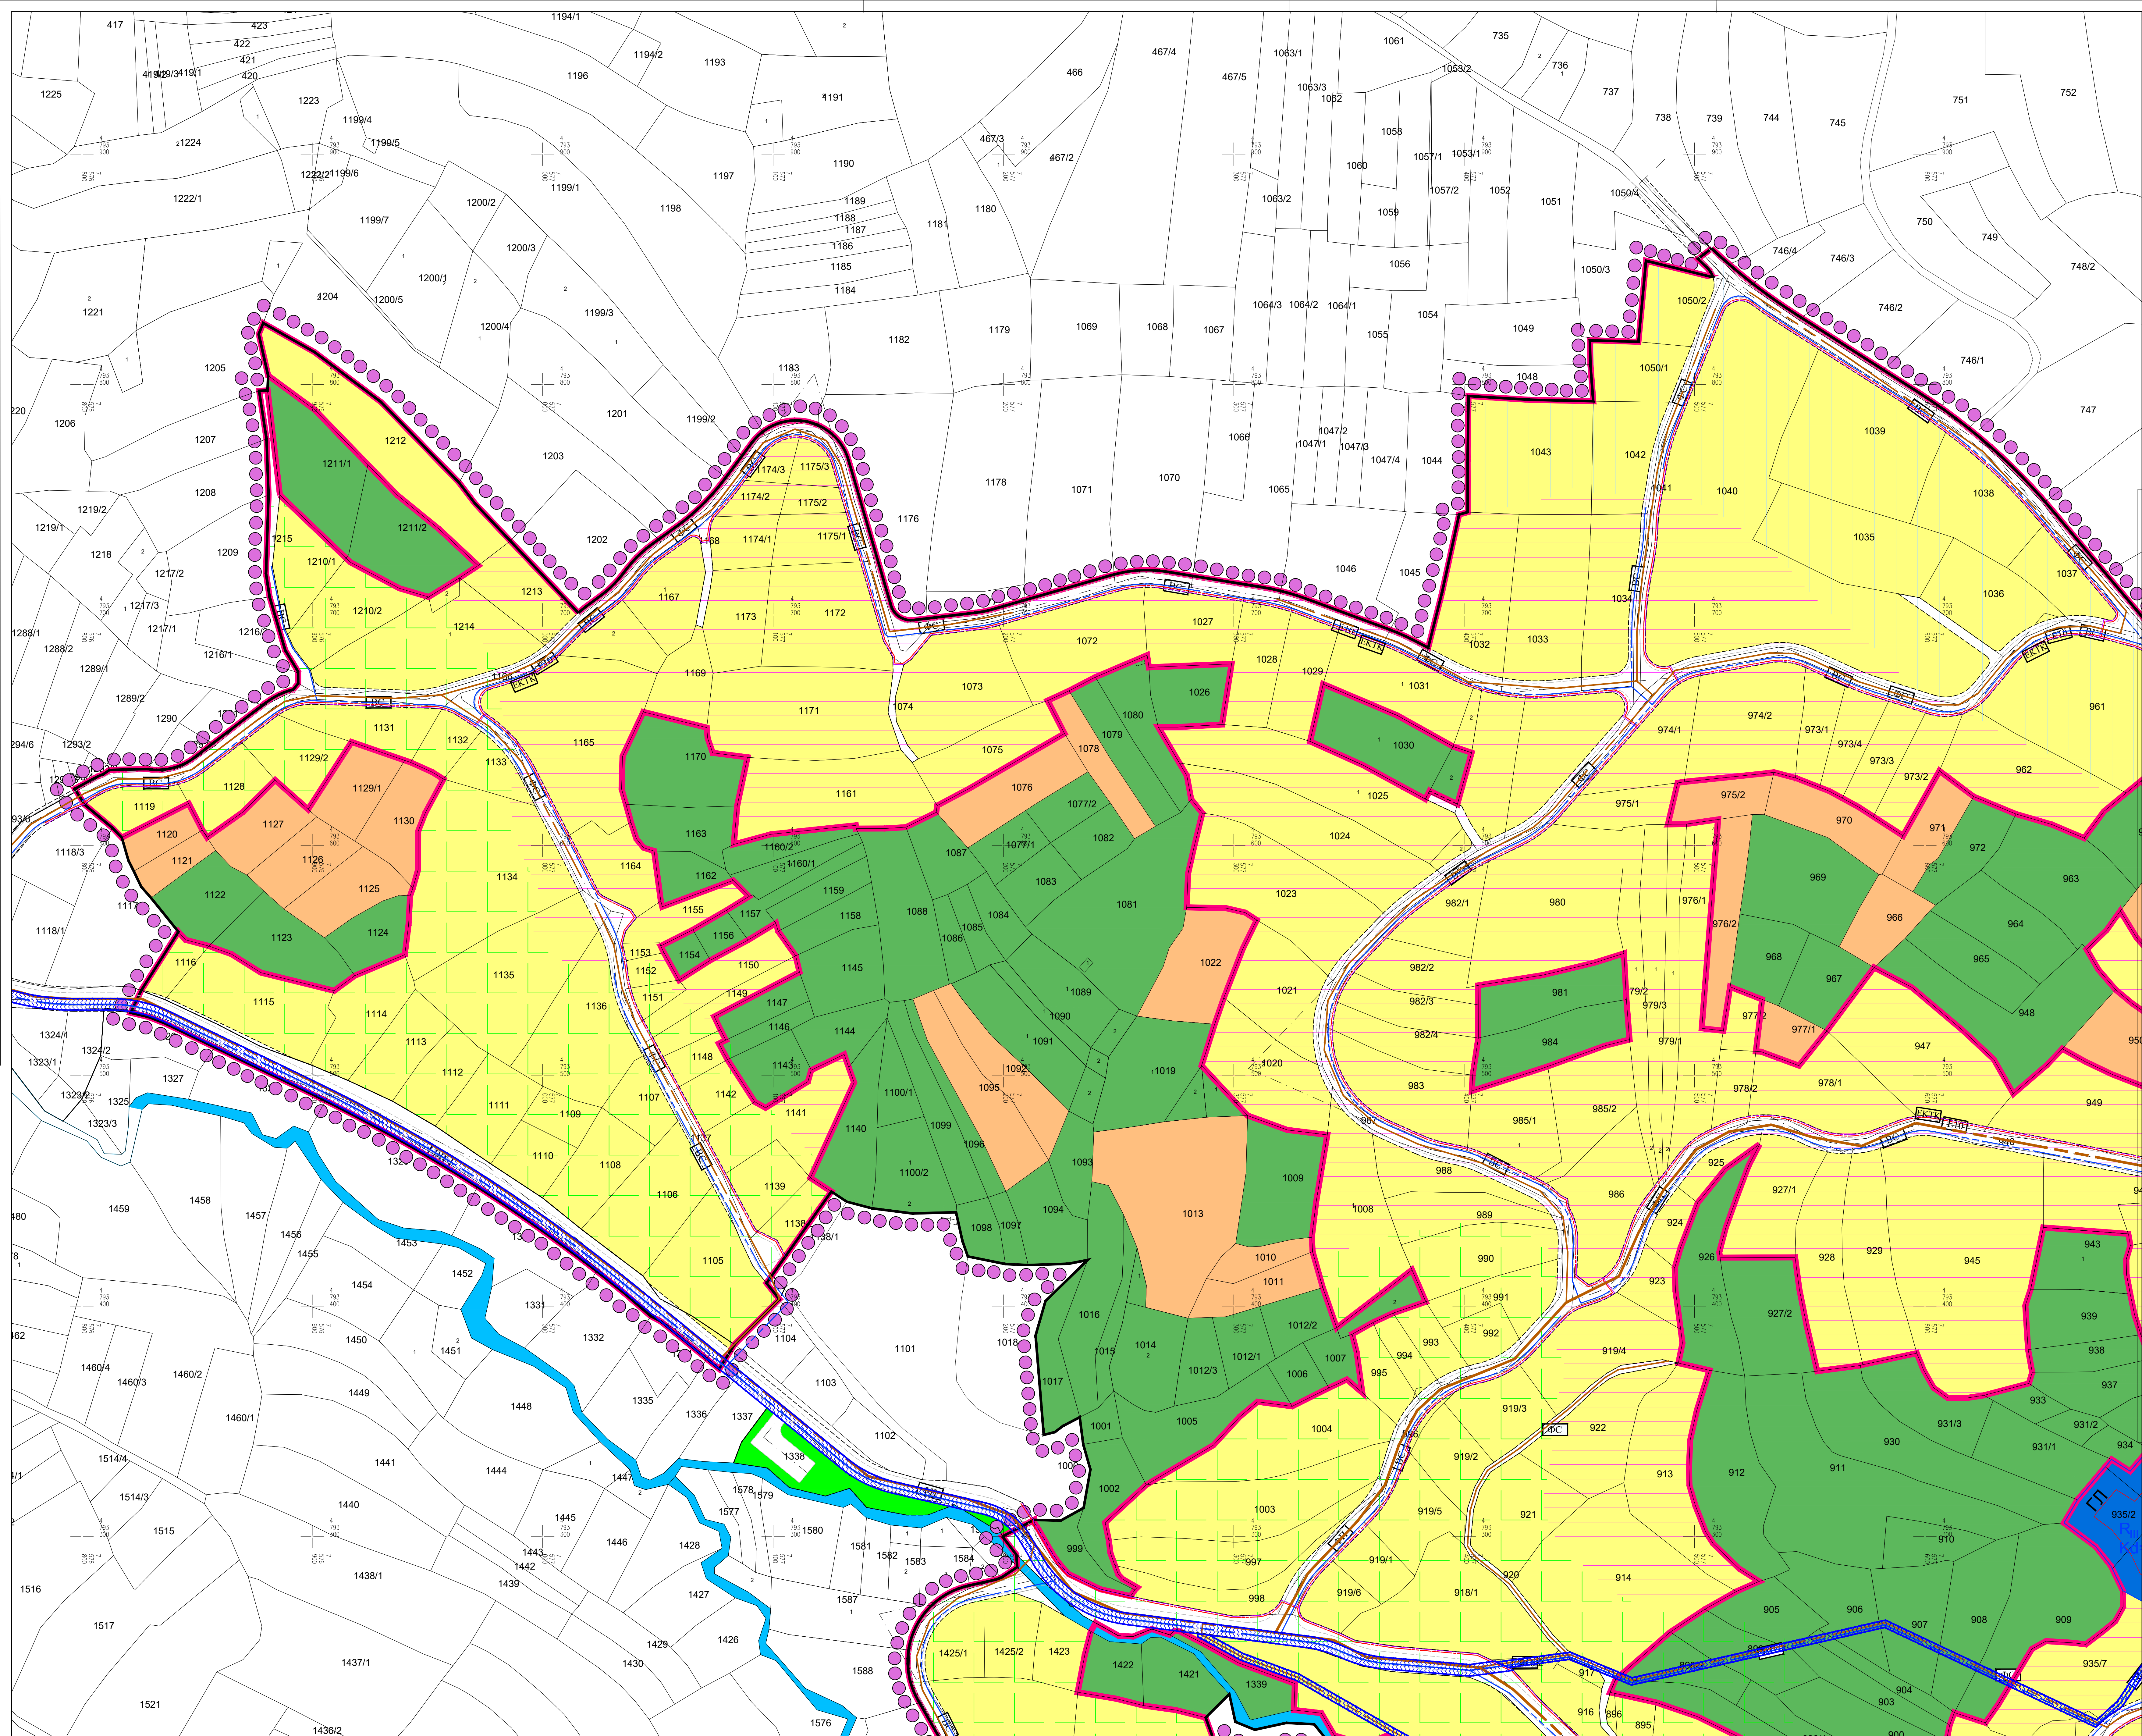


ГРАД НИШ
СКУПШТИНА ГРАДА НИША

ПЛАН ДЕТАЉНЕ РЕГУЛАЦИЈЕ
ВИКЕНД ЗОНЕ ОШТРА ЧУКА НА ПУТУ
ГАБРОВАЦ - ВУКМАНОВО,
НА ПОДРУЧЈУ ГРАДСКЕ ОПШТИНЕ ПАЛИЛУЛА

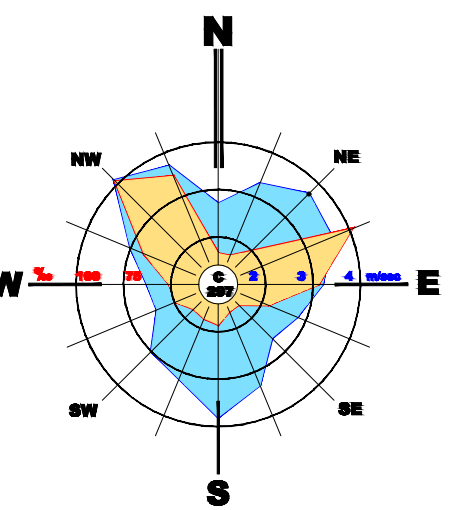

- ГРАНИЦА ПЛАНА ДЕТАЉНЕ РЕГУЛАЦИЈЕ
— ГРАНИЦА КАТАСТАРСКЕ ПАРЦЕЛЕ
— ГРАНИЦА КАТАСТАРСКЕ ОПШТИНЕ
— ГРАНИЦА ГРАЂЕВИНСКОГ ПОДРУЧЈА
--- РЕГУЛАЦИОНА ЛИНИЈА
--- КОЛОВОЗ
--- ОСОВИНА ЈАВНЕ САОБРАЋАЈНИЦЕ
— ТРОТОАР
— ЈАВНА САОБРАЋАЈНИЦА
— ПЕШАЧКО - КОЛСКА САОБРАЋАЈНИЦА
— ПОЉОПРИВРЕДНО ЗЕМЉИШТЕ
— ШУМЕ И ШУМСКО ЗЕМЉИШТЕ
— ВОДНО ЗЕМЉИШТЕ
— СТАНОВАЊЕ НИСКИХ ГУСТИНА У ПРИГРАДСКОМ ПОДРУЧЈУ-ВИКЕНД ЗОНЕ
— КОМУНАЛНА ДЕЛАТНОСТ - ВОДОСНАБДЕВАЊЕ
— ЗАШТИТНИ КОРИДОР ИНФРАСТРУКТУРНИХ ОБЈЕКТА
— ЗЕЛЕНИЛО У САОБРАЋАЈНИЦИ
- ЕЛЕКТРОЕНЕРГЕТИКА**
- ТРАСА ЕЛЕКТРОЕНЕРГЕТСКОГ ВОДА 400 KV-ПОСТОЈЕЋА НАДЗЕМНА
— ТРАСА ЕЛЕКТРОЕНЕРГЕТСКОГ ВОДА 10 KV-ПЛАНИРАНА ПОДЗЕМНА
— ЗАШТИТНИ ПОЈАС ЕЛЕКТРОЕНЕРГЕТСКОГ ВОДА
- ТЕЛЕКОМУНИКАЦИОНА МРЕЖА**
- ТК ВОД ПЛАНИРАНИ ПОДЗЕМНИ
- ВОДОСНАБДЕВАЊЕ**
- ПРИМАРНИ ВОДОВОД - ПЛАНИРАН
— СЕКУНДАРНИ ВОДОВОД - ПЛАНИРАН
— РЕЗЕРВОАР ЗА ВОДУ - ПЛАНИРАН
— ЦРПНА СТАНИЦА - ПЛАНИРАНА
— III ВИСИНСКА ЗОНА ВОДОСНАБДЕВАЊА
— IV ВИСИНСКА ЗОНА ВОДОСНАБДЕВАЊА
— V ВИСИНСКА ЗОНА ВОДОСНАБДЕВАЊА
- КАНАЛИСАЊЕ**
- ПРИМАРНИ КОЛЕКТОР ЗА УПОТРЕБЉЕЊЕ ВОДЕ - ПЛАНИРАН
— СЕКУНДАРНИ КОЛЕКТОР ЗА УПОТРЕБЉЕЊЕ ВОДЕ - ПЛАНИРАН
— ЗАШТИТНИ ПОЈАС ХИДРОТЕХНИКЕ ИНФРАСТРУКТУРЕ

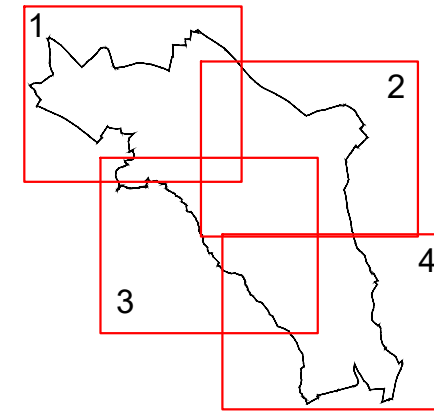

ЈП ЗАВОД
ЗА УРБАНИЗАМ
НИШ

Шифра
21 - ПДР - 21
2025
Датум
Лист

ЕЛАБОРАТ
ПЛАН ДЕТАЉНЕ РЕГУЛАЦИЈЕ
ВИКЕНД ЗОНЕ ОШТРА ЧУКА НА ПУТУ
ГАБРОВАЦ - ВУКМАНОВО,
НА ПОДРУЧЈУ ГРАДСКЕ ОПШТИНЕ ПАЛИЛУЛА

Руководилац израде плана: Татјана Васиљевић, дип. инж. грађ.
Бројевид: Планови, дип. инж. грађ.
Урбанисти: Весна Стојановић, дип. инж. грађ.
Младен Петровић, дип. инж. ел.
Сарадници: Ђана Богдановић, грађ. тех.

КАРТА
МРЕЖЕ И ОБЈЕКТИ ИНФРАСТРУКТУРЕ
- СИМБОЛНИ ПЛАН -

Размер: 1 : 1000
в.д. Директора: Милош Милошевић, дип. инж. саопб.