



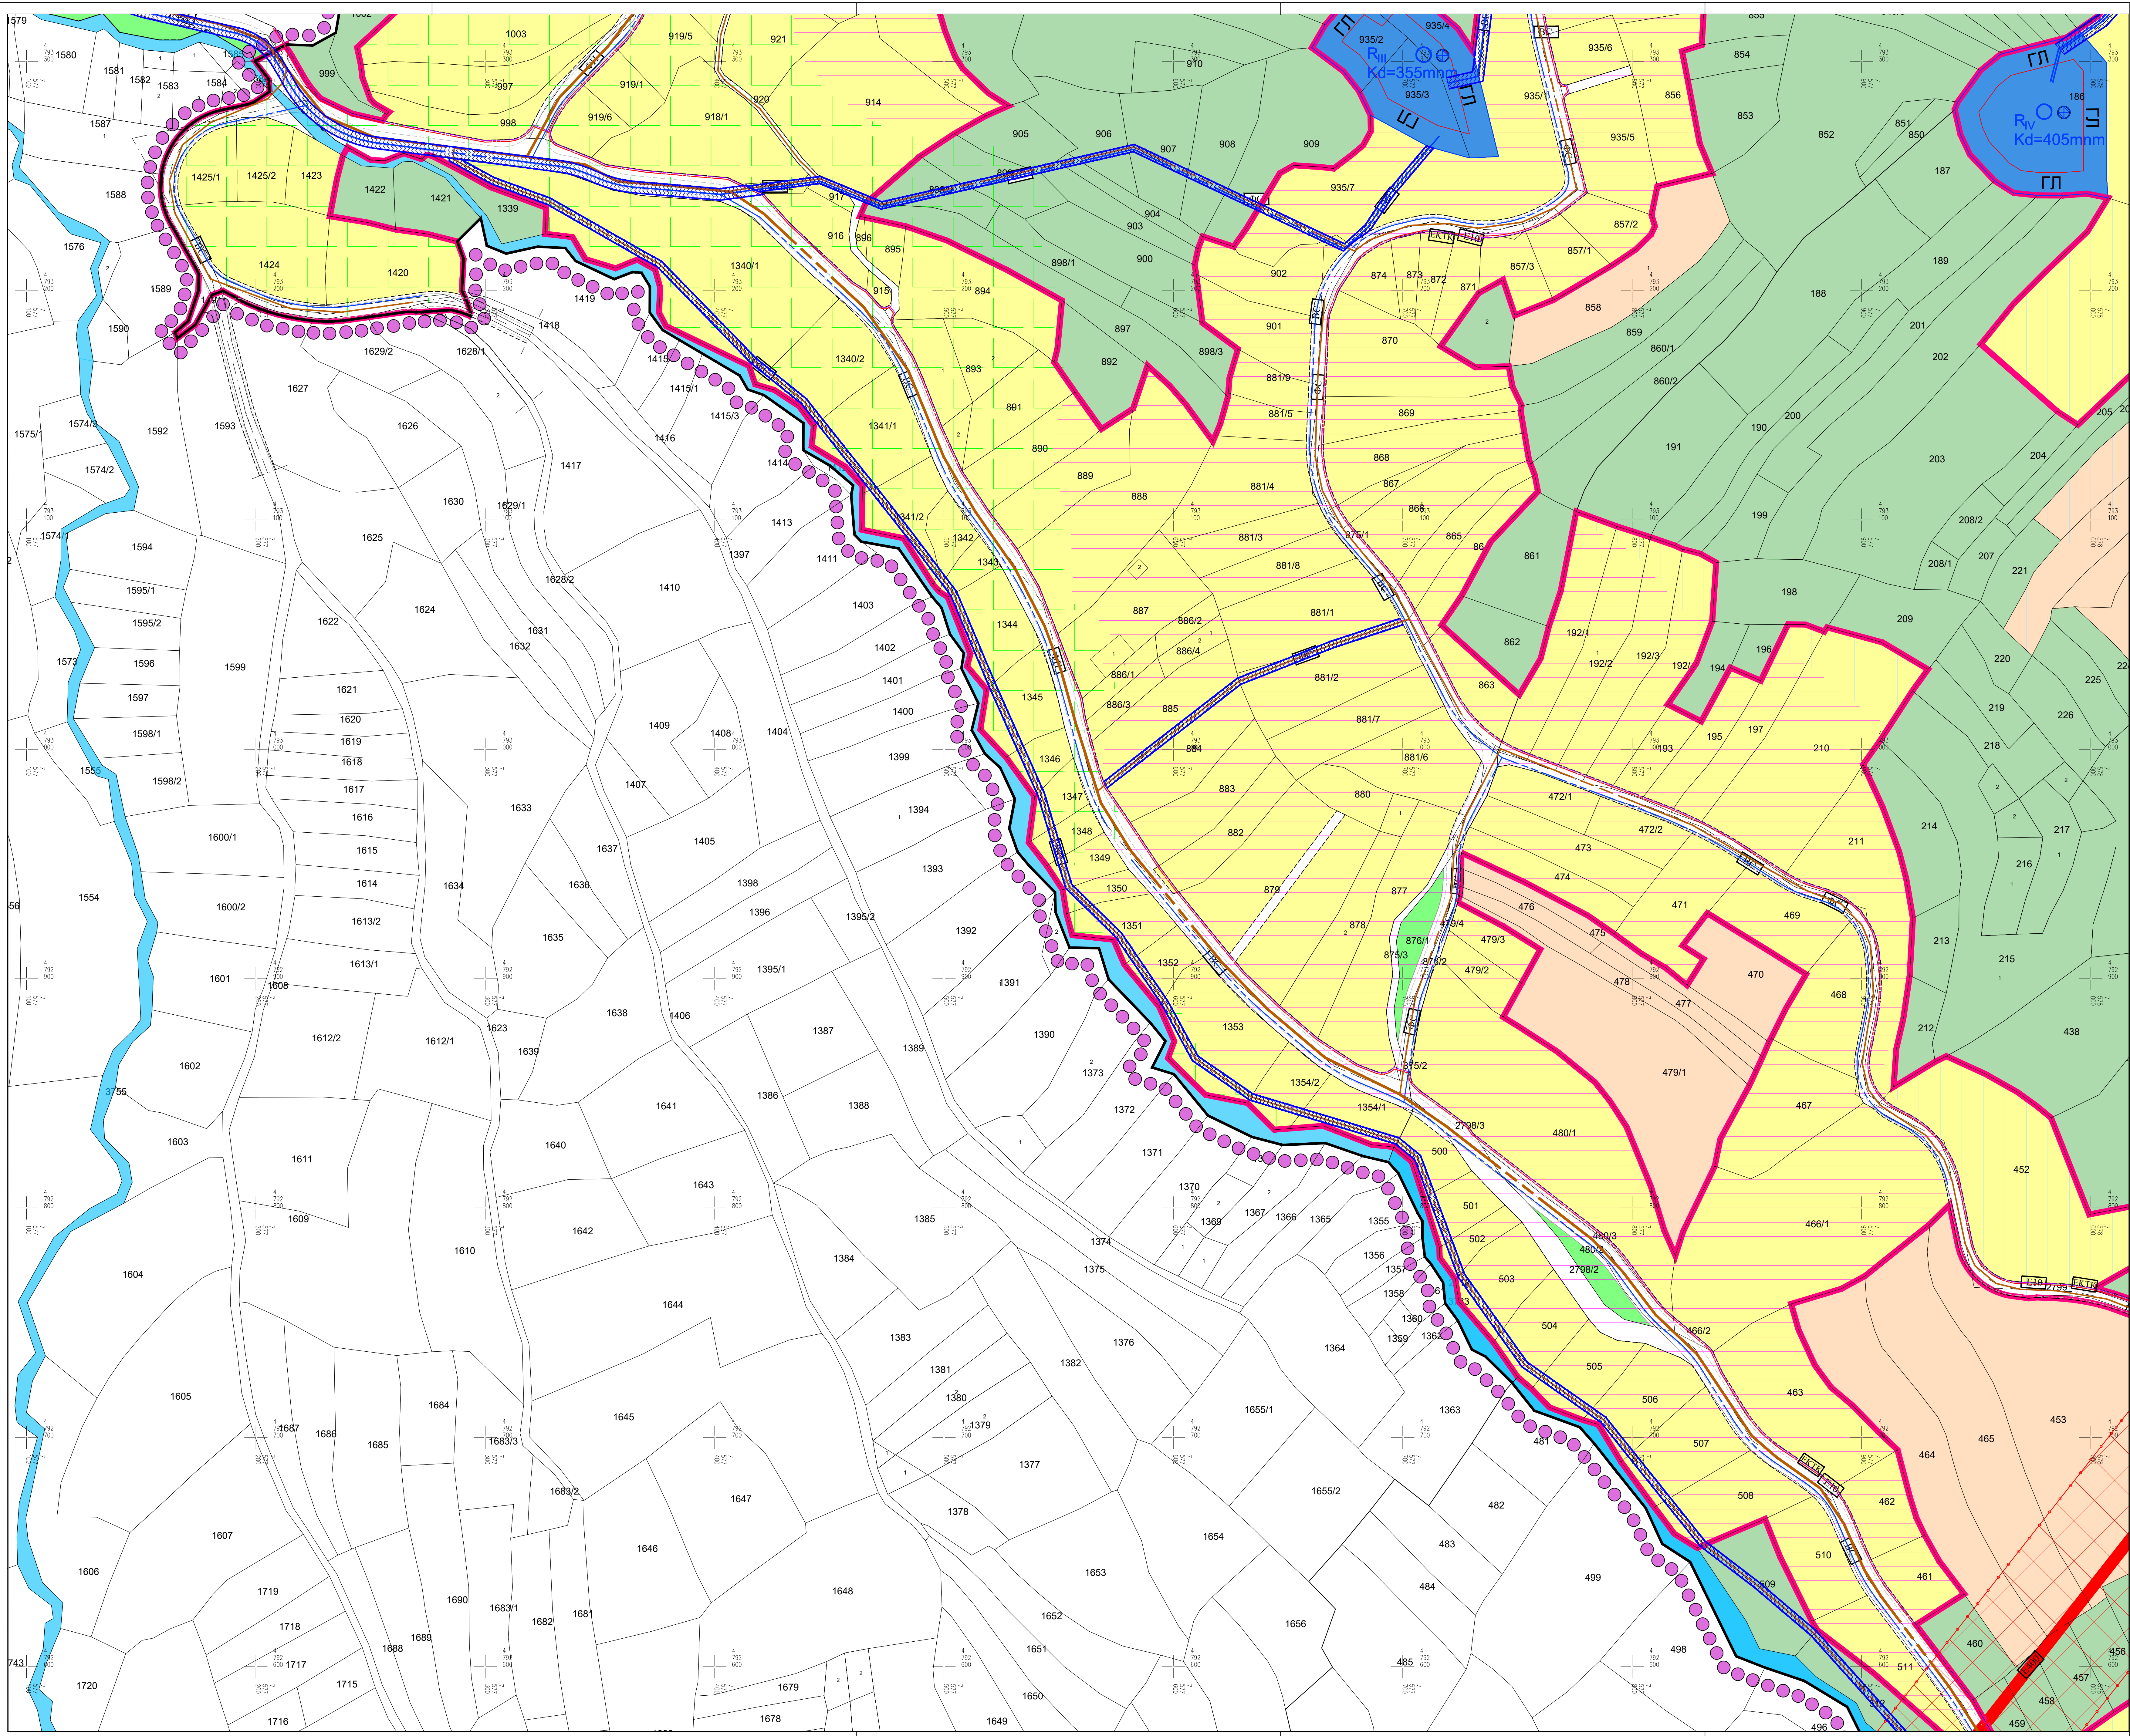


ГРАД НИШ
СКУПШТИНА ГРАДА НИША

ПЛАН ДЕТАЉНЕ РЕГУЛАЦИЈЕ
ВИКЕНД ЗОНЕ ОШТРА ЧУКА НА ПУТУ
ГАБРОВАЦ - ВУКМАНОВО,
НА ПОДРУЧЈУ ГРАДСКЕ ОПШТИНЕ ПАЛИЛУЛА

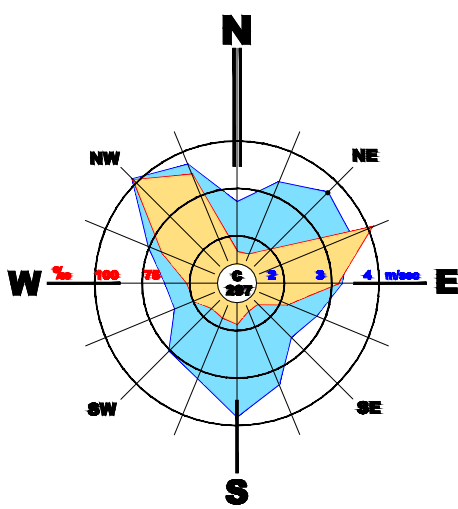

- ГРАНИЦА ПЛАНА ДЕТАЉНЕ РЕГУЛАЦИЈЕ
 - ГРАНИЦА КАТАСТАРСКЕ ПАРЦЕЛЕ
 - ГРАНИЦА КАТАСТАРСКЕ ОПШТИНЕ
 - ГРАНИЦА ГРАЂЕВИНОГ ПОДРУЧЈА
 - РЕГУЛАЦИОНА ЛИНИЈА
 - КОЛОВОЗ
 - ОСОВИНА ЈАВНЕ САОБРАЋАЈНИЦЕ
 - ТРОТОАР
 - ЈАВНА САОБРАЋАЈНИЦА
 - ПЕШАЧКО - КОЛСКА САОБРАЋАЈНИЦА
 - ПОЉОПРИВРЕДНО ЗЕМЉИШТЕ
 - ШУМЕ И ШУМСКО ЗЕМЉИШТЕ
 - ВОДНО ЗЕМЉИШТЕ
 - СТАНОВАЊЕ НИСКИХ ГУСТИНА У ПРИГРАДСКОМ ПОДРУЧЈУ-ВИКЕНД ЗОНЕ
 - КОМУНАЛНА ДЕЛАТНОСТ - ВОДОСНАБДЕВАЊЕ
 - ЗАШТИТНИ КОРИДОР ИНФРАСТРУКТУРНИХ ОБЈЕКТА
 - ЗЕЛЕНИЛО У САОБРАЋАЈНИЦИ
- ЕЛЕКТРОЕНЕРГЕТИКА**
- ТРАСА ЕЛЕКТРОЕНЕРГЕТСКОГ ВОДА 400 кВ-ПОСТОЈЕЋА НАДЗЕМНА
 - ТРАСА ЕЛЕКТРОЕНЕРГЕТСКОГ ВОДА 10 кВ-ПЛАНИРАНА ПОДЗЕМНА
 - ЗАШТИТНИ ПОЈАС ЕЛЕКТРОЕНЕРГЕТСКОГ ВОДА
- ТЕЛЕКОМУНИКАЦИОНА МРЕЖА**
- ТК ВОД-ПЛАНИРАНИ ПОДЗЕМНИ
- ВОДОСНАБДЕВАЊЕ**
- ПРИМАРНИ ВОДОВОД - ПЛАНИРАН
 - СЕКУНДАРНИ ВОДОВОД -ПЛАНИРАН
 - РЕЗЕРВОАР ЗА ВОДУ - ПЛАНИРАН
 - ЦРПНА СТАНИЦА - ПЛАНИРАНА
 - III ВИСИНСКА ЗОНА ВОДОСНАБДЕВАЊА
 - IV ВИСИНСКА ЗОНА ВОДОСНАБДЕВАЊА
 - V ВИСИНСКА ЗОНА ВОДОСНАБДЕВАЊА
- КАНАЛИСАЊЕ**
- ПРИМАРНИ КОЛЕКТОР ЗА УПОТРЕБЉЕНЕ ВОДЕ - ПЛАНИРАН
 - СЕКУНДАРНИ КОЛЕКТОР ЗА УПОТРЕБЉЕНЕ ВОДЕ - ПЛАНИРАН
 - ЗАШТИТНИ ПОЈАС ХИДРОТЕХНИЧКЕ ИНФРАСТРУКТУРЕ

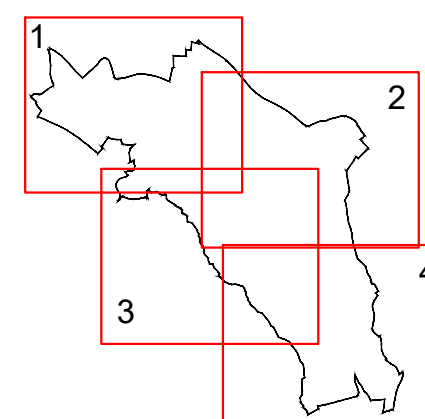

Шифра
21 - ПДР - 21
2025 6/3.
Датум Лист

ЕЛАБОРАТ	Руководилац израде плана: Татјана Васиљевић, дип.инж.грађ.	
	Бранимир Тугарић, дип.инж.арх.	
	Урбенисти: Весна Стојановић, дип.инж.грађ.	
КАРТА	Милорад Петровић, дип.инж.ел.	
	Сарадници: Вера Богдановић,грађ.тех.	
МРЕЖЕ И ОБЈЕКТИ ИНФРАСТРУКТУРЕ - СИНХРОН ПЛАН -	Размера:	и.д. Директор:
	1 : 1000	Милош Милошевић, дип.инж.саоб.